


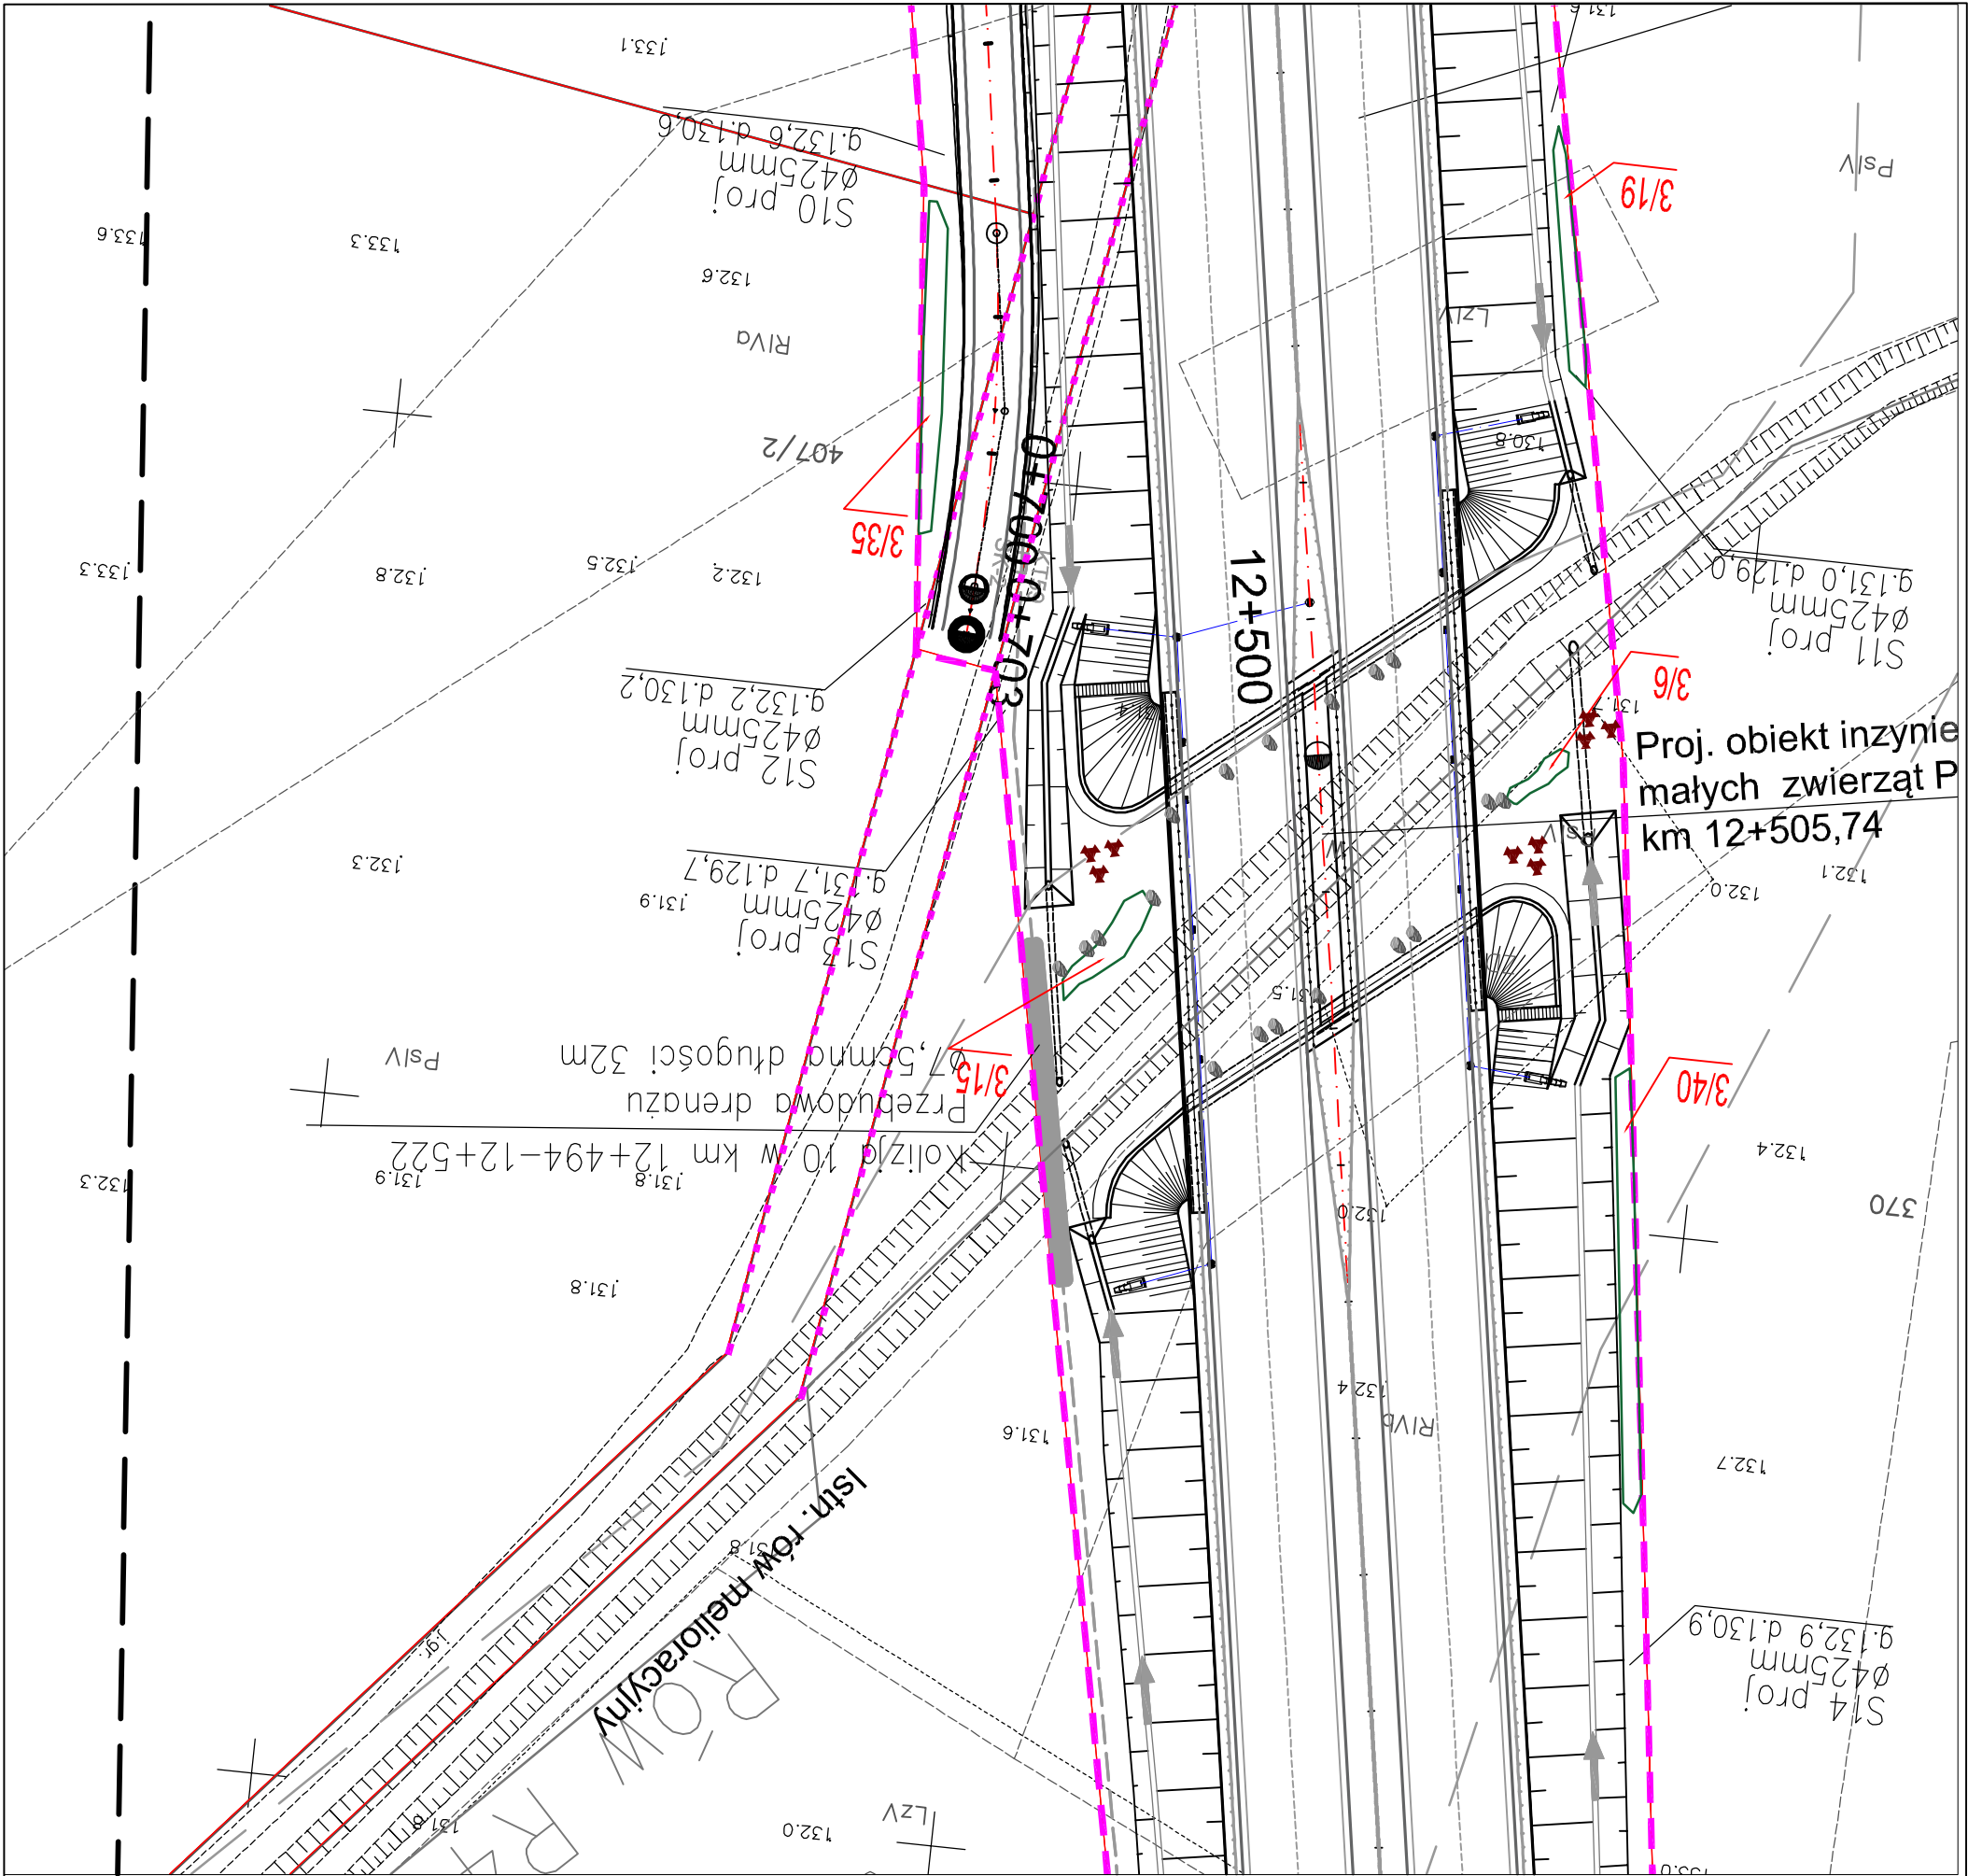

LEGENDA

- Krzewy do nasadzenia
- Głazy do ułożenia przy przejściach dla zwierząt
- Karpy korzeniowe do ułożenia przy przejściach dla zwierząt
- Numer gatunku/ilość sadzonek



PROGRAM REGIONALNY
NARODOWA STRATEGIA SPÓJNOŚCI



UNIA EUROPEJSKA
EUROPEJSKI FUNDUSZ
ROZWOJU REGIONALNEGO

FUNDUSZE EUROPEJSKIE DLA ROZWOJU WOJEWÓDZTWA PODLASKIEGO
Projekt współfinansowany ze środków Europejskiego Funduszu Rozwoju Regionalnego
w ramach Pomocy Technicznej, Regionalnego Programu Operacyjnego Województwa Podlaskiego na lata 2007-2013



LAFRENTZ-POLSKA sp. z o.o.
ul. Zbąszyńska 29, 60-359 Poznań

Podlaski Zarząd Dróg
Wojewódzkich w Białymstoku
ul. Elevatorska 6, 15-620 Białystok

Budowa i rozbudowa dróg wojewódzkich Nr 682 i 681 wraz z drogowymi obiektami inżynierskimi i niezbędną infrastrukturą techniczną na odcinku Markowszczyzna – Roszki Wodki wraz z obejściem miejscowości Markowszczyzna, Turośń Polna, Uhowo, Łąpy, <u>Płonka Kościelna, Roszki Wodzkie odc. III od km 2+750,00 do km 16+788,00.</u>						
Stadium	Projekt budowlany					Skala rysunku 1:500
Branża	Drogowa					
Tytuł rysunku	Projekt nasadzeń zieleni					
Numer rysunku	2	Numer arkusza	17	Data opracowania	2016-07	
Funkcja	Imię, nazwisko	Branża	Nr uprawnień	Specjalność	Podpis	
Projektant	mgr Adrianna Tarka	Zieleni	PIE nr 222	Porębowanie w oparciu o odczyty pomiaru w terenie		
Projektant	mgr Agnieszka Błaszczyk	Zieleni				