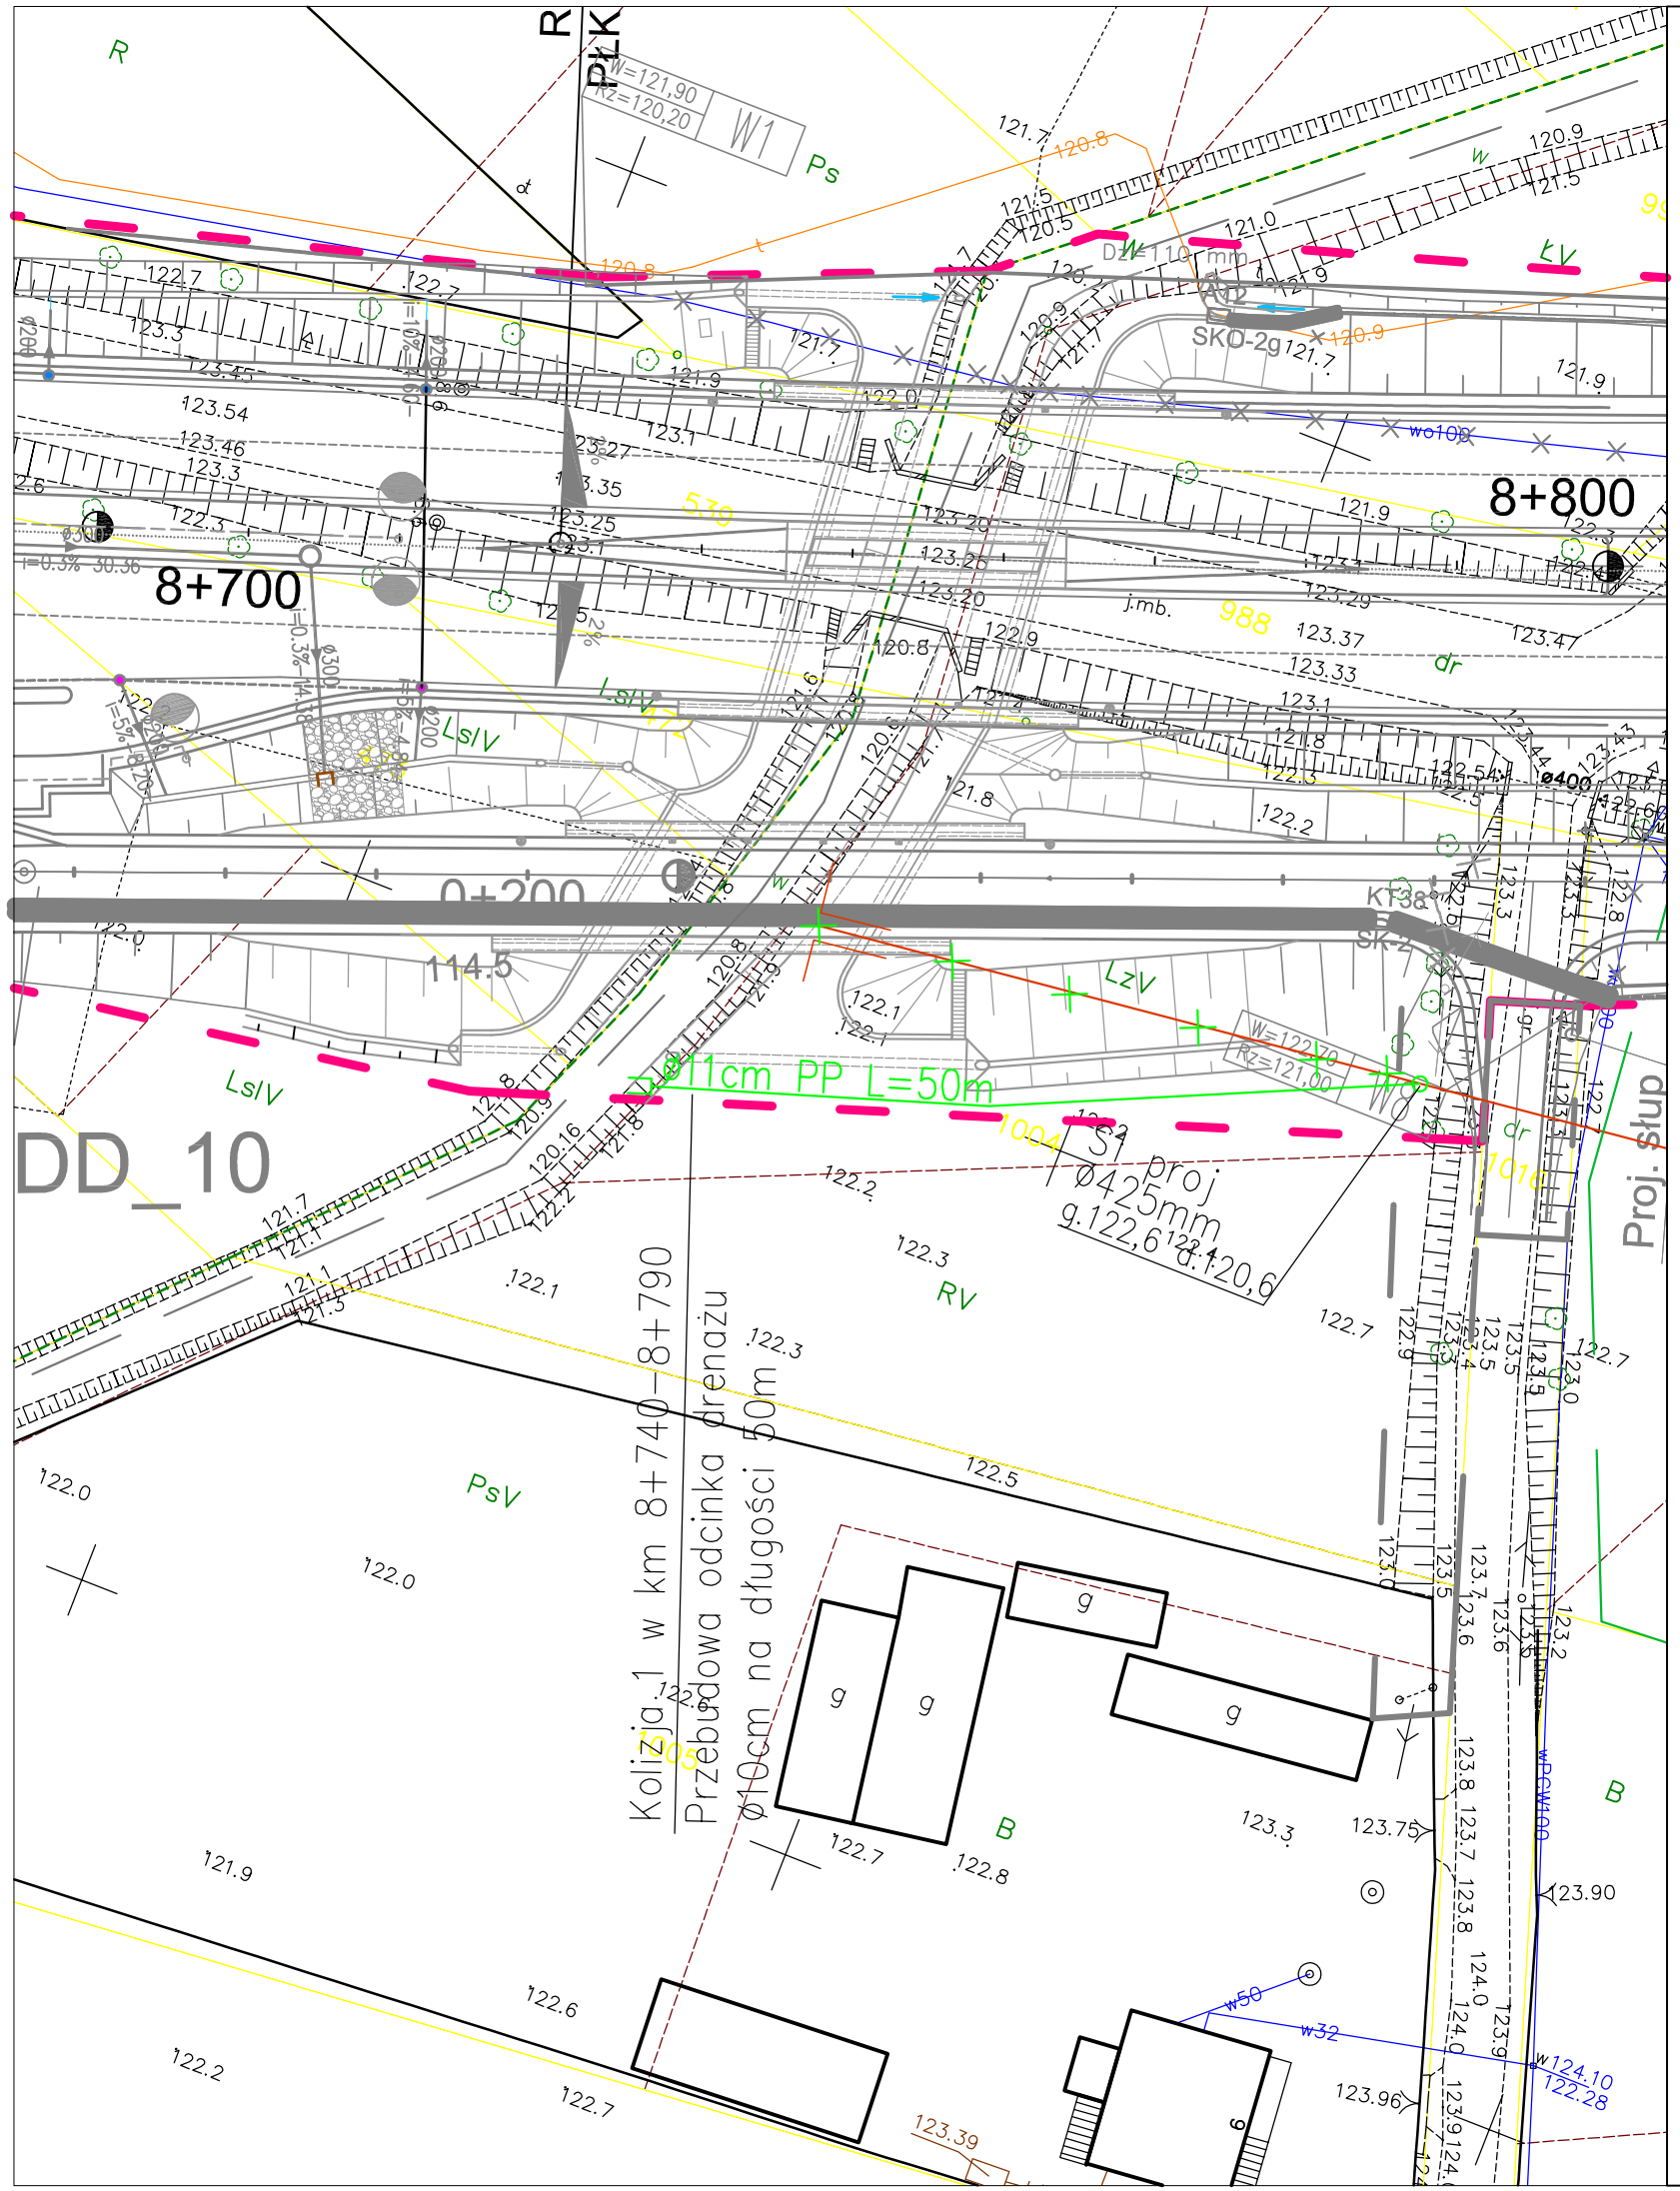


| | |
|---|---|
| rów D-38 | Rów istniejący /według map WZMiUW w Białymstoku/ |
| r-302 | Rurociąg drenarski istniejący /według map WZMiUW w Białymstoku/ |
| Wylot dren. istniejący | Studnia drenarska istniejąca |
| Dz. 26a | Zasięg terenów zdrenowanych /według map WZMiUW w Białymstoku/ |
| Dział zdrenowania | |

Kolizje drenarskie-urządzenia istniejące

| | |
|---|---|
| Rura osłonowa na drenażu | Studnia drenarska projektowana |
| Dren projektowany | ST5 139,6 / 137,6 |

Kolizje drenarskie-urządzenia projekt.

Linia rozgraniczająca inwestycji drogowej

Linia czasowego zajęcia terenu

PROGRAM REGIONALNY
NARODOWA STRATEGIA SPÓJNOŚCI

Podlaskie

UNIA EUROPEJSKA
EUROPEJSKI FUNDUSZ ROZWOJU REGIONALNEGO

**FUNDUSZE EUROPEJSKIE DLA ROZWOJU WOJEWÓDZTWA PODLASKIEGO**
Projekt współfinansowany ze środków Europejskiego Funduszu Rozwoju Regionalnego
w ramach Pomocy Technicznej Regionalnego Programu Operacyjnego Województwa Podlaskiego na lata 2007-2013

LAFRENTZ
**LAFRENTZ-POLSKA sp. z o.o.**
ul. Zbąszyńska 29, 60-359 Poznań

**Budowa i rozbudowa dróg wojewódzkich Nr 682 i 681 wraz z drogowymi obiektami inżynierskimi i niezbędną infrastrukturą techniczną na odcinku Markowszczyzna – Roszki Wodźki wraz z obejściem miejscowości Markowszczyzna, Turośń Dolna, Uhowo, Łapy, Płonka Kościelna, Roszki Wodźki.**

| | | |
|---|---|---|
| *Stadium* | ***Projekt budowlany*** | |
| *Branża* | ***Melioracyjna*** | *Skala rysunku 1:500* |
| *Tytuł rysunku* | **Kolizja 1 km 8+740-8+790 drogi DW682** | |

| *Wykonawca* | *Numer rysunku* | ***1.1*** | *Numer arkusza* | | *Data opracowania* | ***2016-05*** |
|---|---|---|---|---|---|---|

PZDW
**Podlaski Zarząd Dróg Wojewódzkich w Białymstoku**
ul. Elewatorska 6, 15-620 Białystok

| *Funkcja* | *Imię, nazwisko* | *Branża* | *Nr uprawnień* | *Specjalność* | *Podpis* |
|---|---|---|---|---|---|
| *Projektant - koordynator* | *mgr inż. Michał Schmidt* | *Drogowa* | *WKP/0248/POOD/07* | Uprawnienia do projektowania bez ograniczeń w specjalności drogowej | |
| | | | | | |
| | | | | | |
| *Asystent Projektanta* | *inż. Patryk Kaliski* | *Melioracyjna* | | | |
| *Projektant* | *mgr inż. Jerzy Kaliski* | *Melioracyjna* | *51/75/PW* | Uprawnienia do projektowania bez ograniczeń w specjalności wodno-melioracyjnej | |
| *Sprawdzający* | *mgr inż. Jacek Owsianny* | *Melioracyjna* | *WKP/0284/POOS/08* | Uprawnienia do projektowania bez ograniczeń w specjalności wod-kan | |

*Inwestor*