

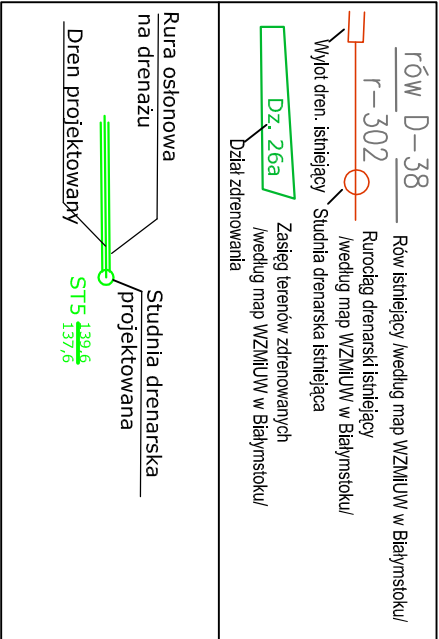


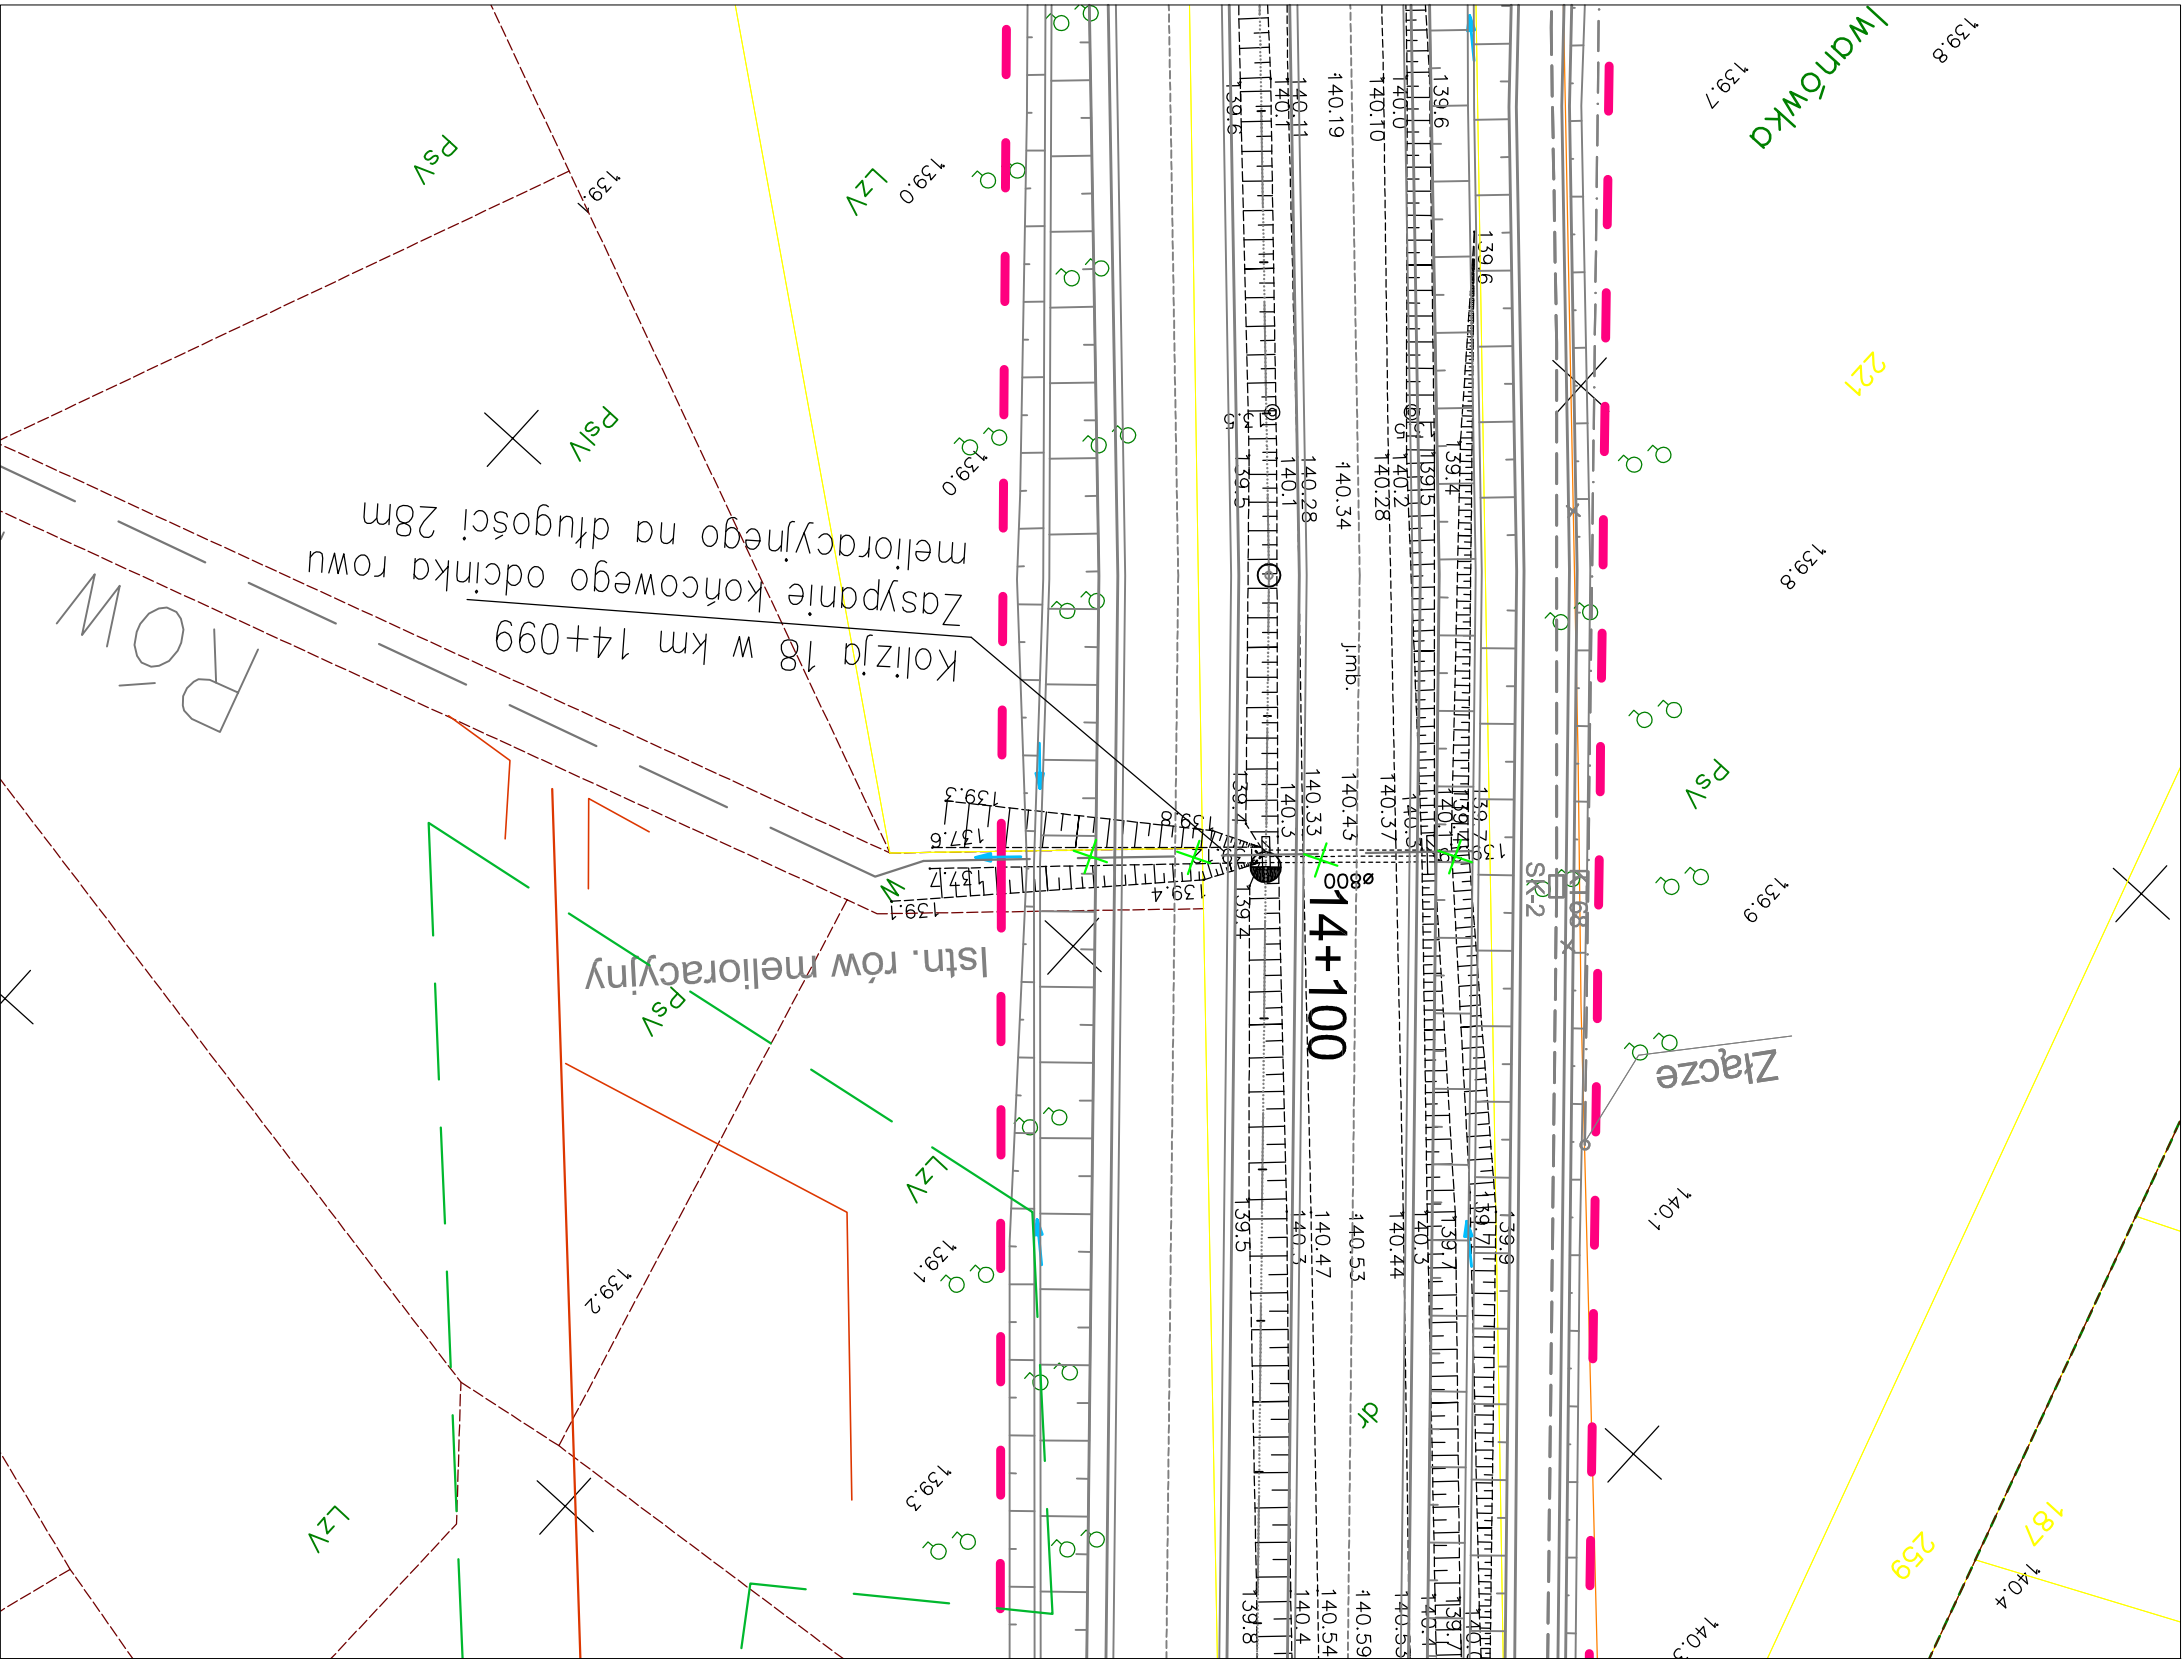

Kolizje drenarskie-urządzenia istniejące

Kolizje drenarskie-urządzenia projekt.

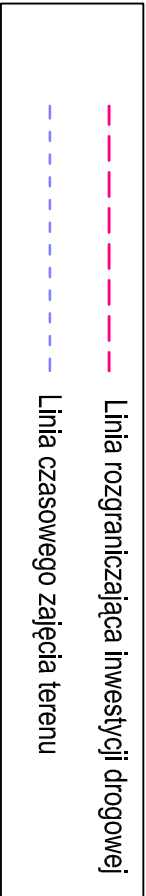

 LAFFRENTZ-POLSKA sp. z o.o. ul. Zbąszyńska 29, 60-359 Poznań  Podlaski Zarząd Dróg Wojewódzkich w Białymstoku ul. Elewatorska 6, 15-620 Białystok Investor									
Wykonawca		1.13							
Stadium		Projekt budowlany							
Branża		Melioracyjna							Skala rysunku 1:500
Tytuł rysunku		Kolizja 18 w km 14+099							
Numer rysunku		1.13		Numer arkusza		Data opracowania		2016-05	
Funkcja		Imię, nazwisko		Branża		Nr uprawnień		Specjalność	
Projektant - koordynator		mgr inż. Michał Schmidt		Drogowa		WK7/0248/POOD/07		Uprawnienia do projektowania w specjalności wodno-melioracyjnej w specjalności drogowej	
Asystent Projektanta		inż. Patryk Kałiski		Melioracyjna				Uprawnienia do projektowania bez ograniczeń	
Projektant		mgr inż. Jerzy Kałiski		Melioracyjna		51/75/PW		Uprawnienia do projektowania w specjalności wodno-melioracyjnej bez ograniczeń	
Sprawdzający		mgr inż. Jacek Owsiany		Melioracyjna		WK7/0284/POOD/08		Uprawnienia do projektowania w specjalności wodno-melioracyjnej bez ograniczeń	



PROGRAM REGIONALNY
NARODOWA STRATEGIA SPÓJNOŚCI



Podlaskie



UNIA EUROPEJSKA
EUROPEJSKI FUNDUSZ
ROZWOJU REGIONALNEGO

FUNDUSZE EUROPEJSKIE DLA ROZWOJU WOJEWÓDZTWA PODLASKIEGO

Projekt współfinansowany ze środków Europejskiego Funduszu Rozwoju Regionalnego w ramach Pomocy Technicznej Regionalnego Programu Operacyjnego Województwa Podlaskiego na lata 2007-2013

Budowa i rozbudowa dróg wojewódzkich Nr 682 i 681 wraz z drogowymi obiektami inżynierskimi i niezbędną infrastrukturą techniczną na odcinku Markowszczyzna – Roszki Wodźki wraz z obejmieniem miejscowości Markowszczyzna, Turośń Dolna, Uhowo, Łapy, Pionka Kościelna, Roszki Wodźki.