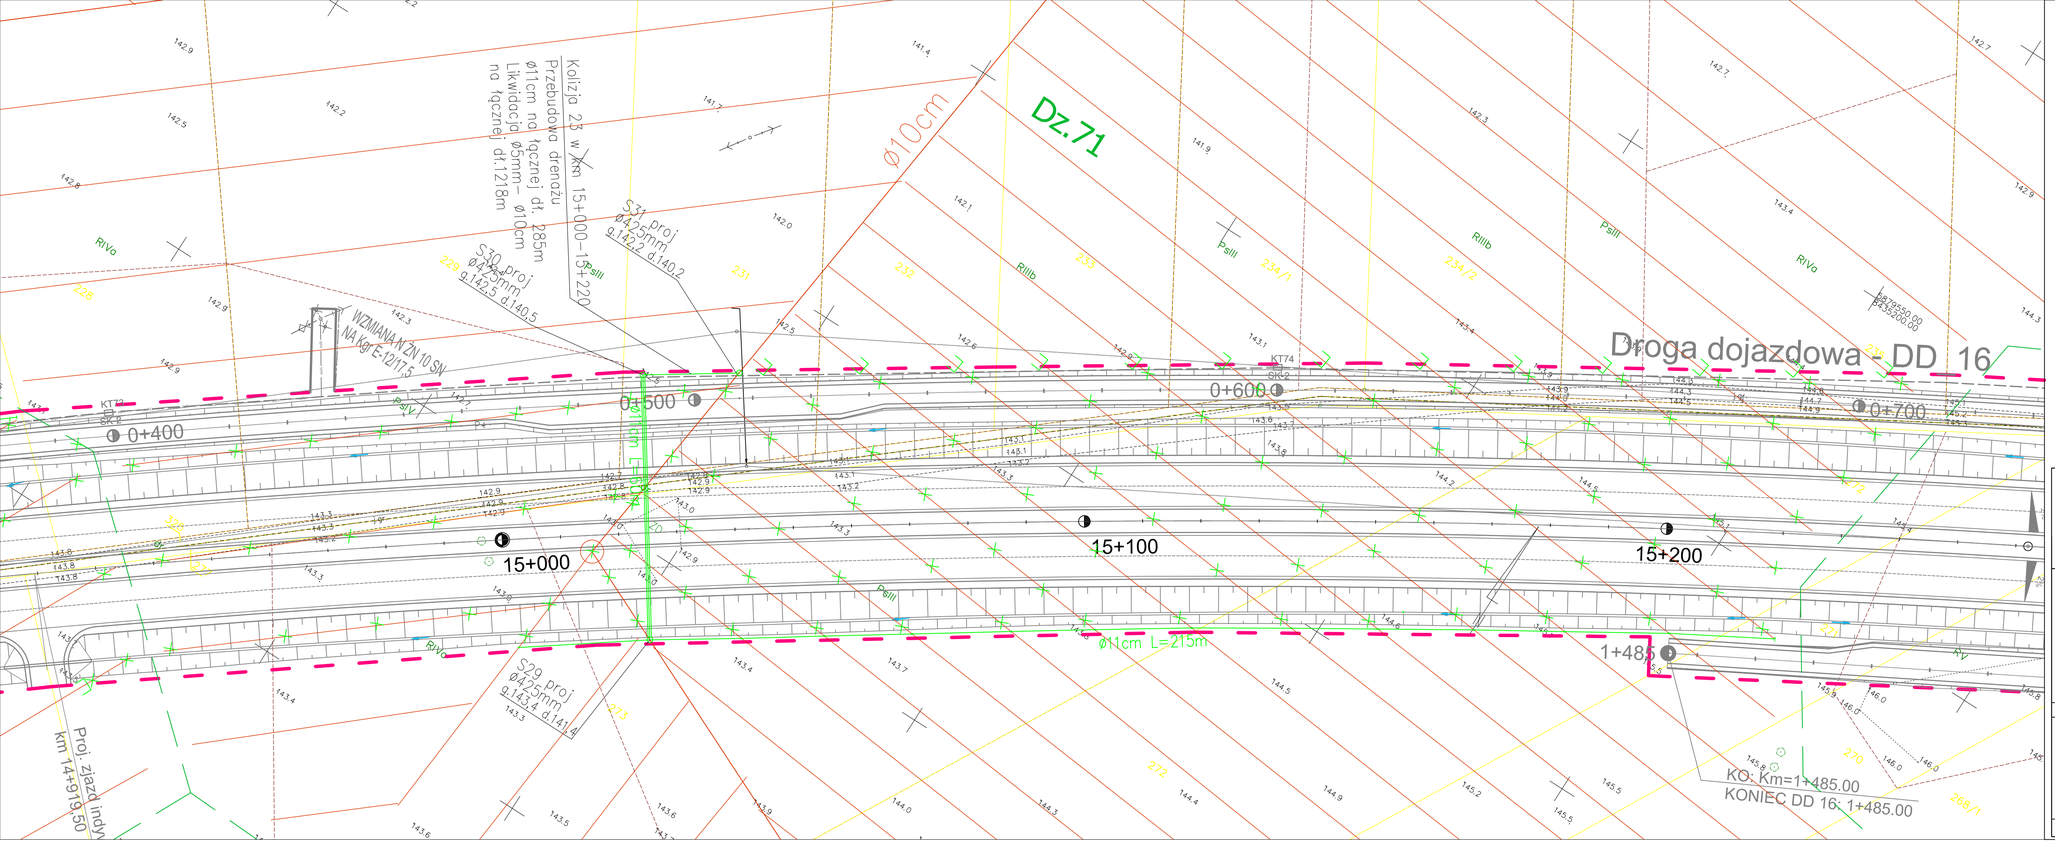

rów D-38 / r-302 — Rów istniejący /według map WZMIUW w Białymstoku/; Rurociąg drenarski istniejący /według map WZMIUW w Białymstoku/; Wylot dren. istniejący; Studnia drenarska istniejąca	Kolizje drenarskie-urządzenia istniejące
Dz. 26a — Zasięg terenów zdrenowanych /według map WZMIUW w Białymstoku/; Dział zdrenowania	
Rura osłonowa na drenażu; Studnia drenarska projektowana; Dren projektowany; ST5 139.6 / 137.6	Kolizje drenarskie-urządzenia projekt.

Linia rozgraniczająca inwestycji drogowej

Linia czasowego zajęcia terenu

PROGRAM REGIONALNY
NARODOWA STRATEGIA SPÓJNOŚCI

Podlaskie

UNIA EUROPEJSKA
EUROPEJSKI FUNDUSZ
ROZWOJU REGIONALNEGO

FUNDUSZE EUROPEJSKIE DLA ROZWOJU WOJEWÓDZTWA PODLASKIEGO
Projekt współfinansowany ze środków Europejskiego Funduszu Rozwoju Regionalnego
w ramach Pomocy Technicznej Regionalnego Programu Operacyjnego Województwa Podlaskiego na lata 2007-2013

LAFRENTZ
LAFRENTZ-POLSKA sp. z o.o.
ul. Zbąszyńska 29, 60-359 Poznań

Budowa i rozbudowa dróg wojewódzkich Nr 682 i 681 wraz z drogowymi obiektami inżynierskimi i niezbędną infrastrukturą techniczną na odcinku Markowszczyzna – Roszki Wodzki wraz z obejściem miejscowości Markowszczyzna, Turośń Dolna, Uhovo, Łapy, Pionka Kościelna, Roszki Wodzki.

Stadium	***Projekt budowlany***				
Branża	***Melioracyjna***				*Skala rysunku 1:500*
Tytuł rysunku	**Kolizja 23 w km 15+000-15+220**				
Wykonawca	*Numer rysunku*	***1.18***	*Numer arkusza*	*Data opracowania*	***2016-05***

Funkcja	*Imię, nazwisko*	*Branża*	*Nr uprawnień*	*Specjalność*	*Podpis*
Projektant - koordynator	*mgr inż. Michał Schmidt*	*Drogowa*	*WKP/0248/POOD/07*	*Uprawnienia do projektowania bez ograniczeń w specjalności drogowej*	
Asystent Projektanta	*inż. Patryk Kaliski*	*Melioracyjna*			
Projektant	*mgr inż. Jerzy Kaliski*	*Melioracyjna*	*51/75/PW*	*Uprawnienia do projektowania bez ograniczeń w specjalności wodno-melioracyjnej*	
Sprawdzający	*mgr inż. Jacek Owsianny*	*Melioracyjna*	*WKP/0248/POOS/08*	*Uprawnienia do projektowania bez ograniczeń w specjalności wod-kan*	

PZDW

Podlaski Zarząd Dróg Wojewódzkich w Białymstoku
ul. Elewatorska 6, 15-620 Białystok

Inwestor