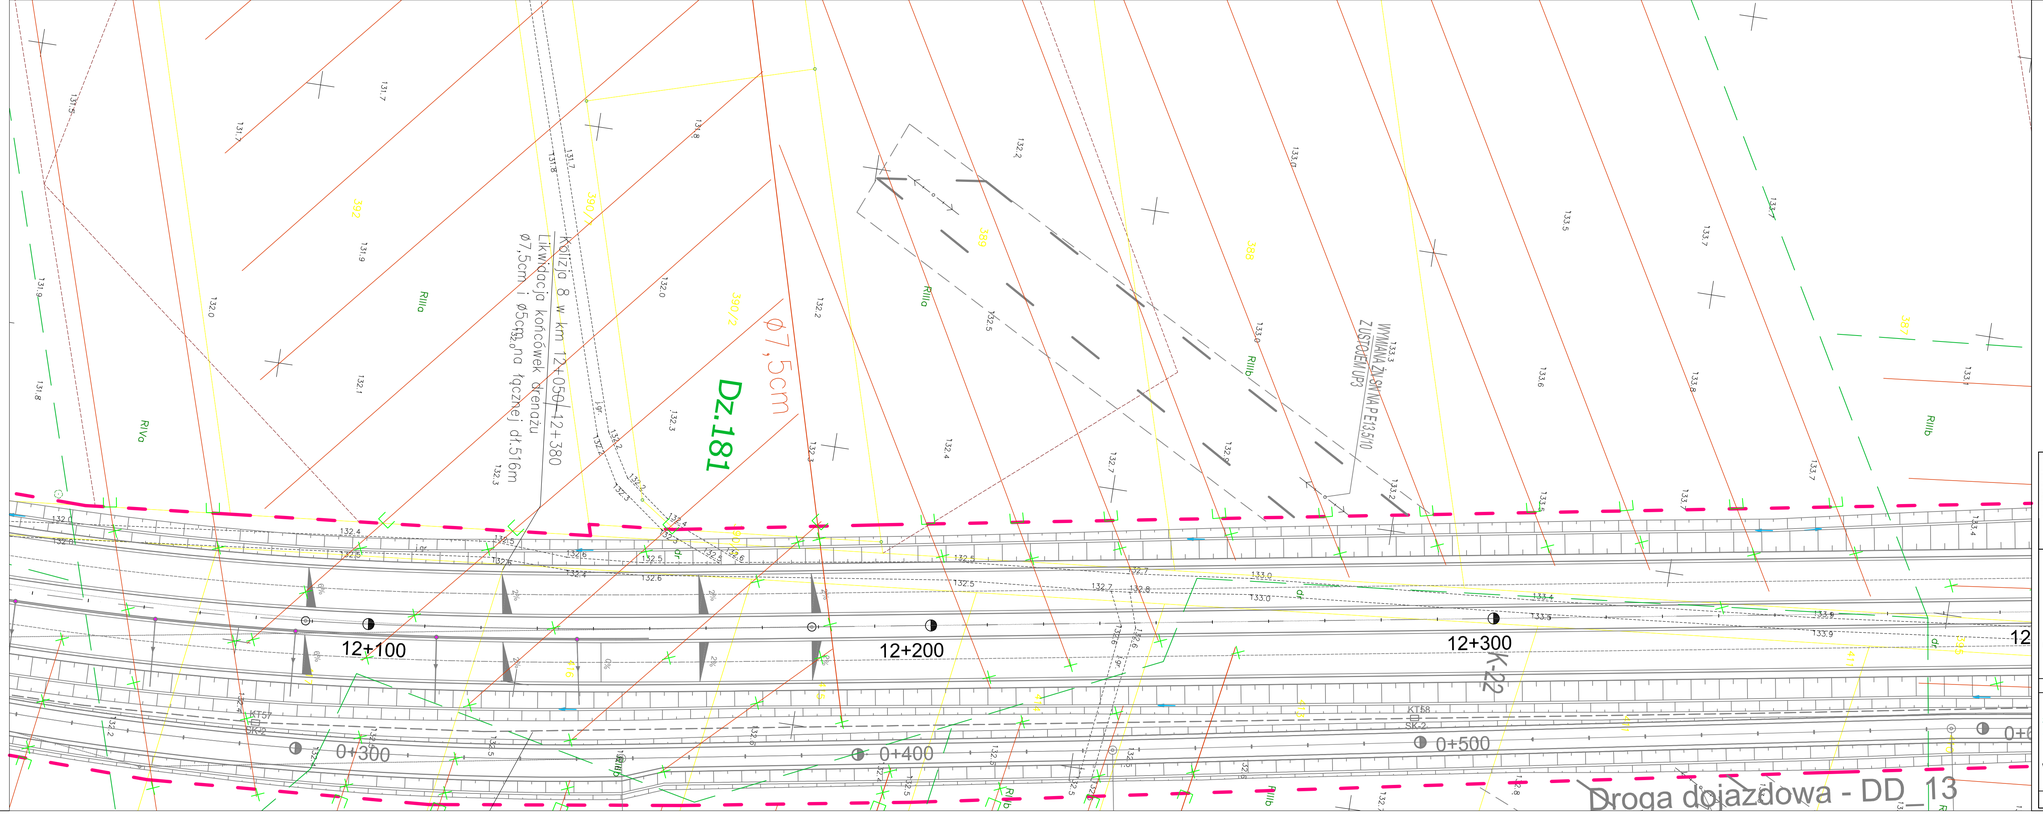
12+100
12+200
12+300
0+300
0+400
0+500
Kolizja 8 w km 12+050-12+380
Likwidacja końcówek drenażu
ø7,5cm i ø5cm na łącznej dł.51m
ø7,5cm
Dz.181
WYMIANA ŻLEWNIA PE13,5/10
Z USZCZELKĄ UP3
Droga dojazdowa - DD_13
Rilla
Rilla
Rilla