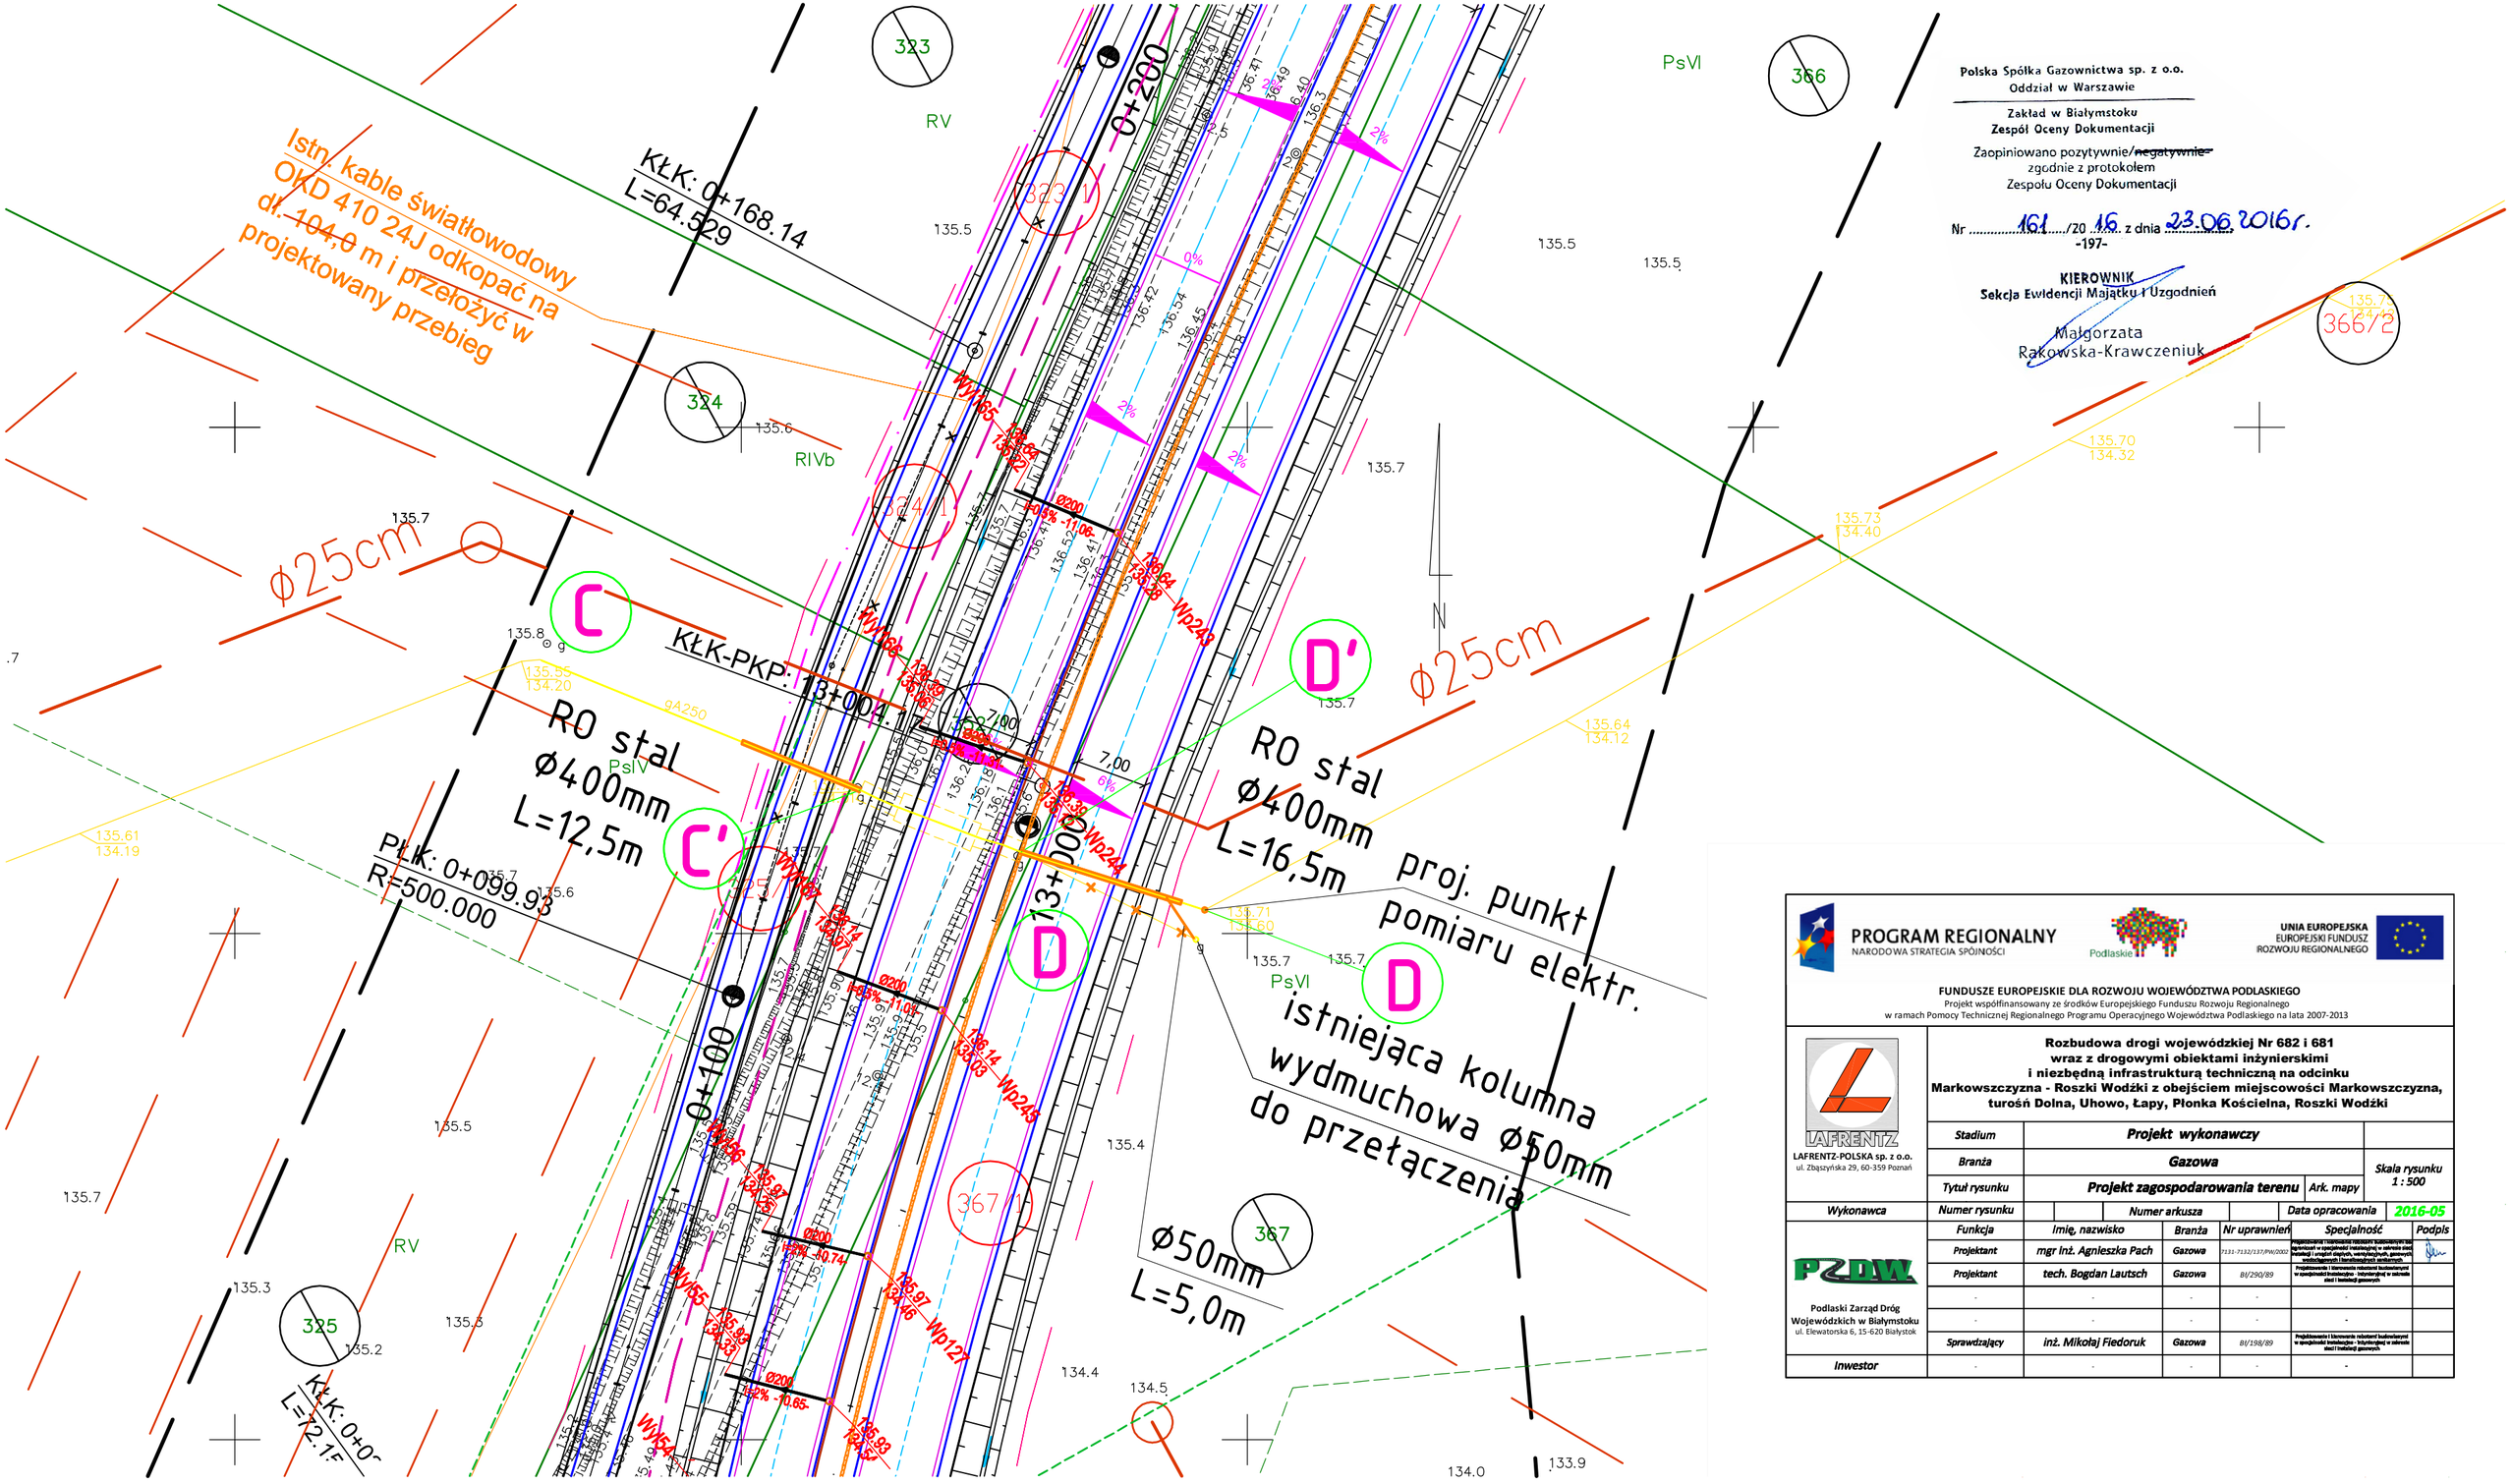

Polska Spółka Gazownictwa sp. z o.o.
Oddział w Warszawie

Zakład w Białymstoku
Zespół Oceny Dokumentacji

Zaopiniowano pozytywnie/~~negatywnie~~
zgodnie z protokołem
Zespołu Oceny Dokumentacji

Nr 161/20 16 z dnia 23.06.2016r.
-197-

KIEROWNIK
Sekcja Ewidencji Majątku i Uzgodnień
Małgorzata Rakowska-Krawczeniuk

PROGRAM REGIONALNY
NARODOWA STRATEGIA SPÓJNOŚCI

Podlaskie

UNIA EUROPEJSKA
EUROPEJSKI FUNDUSZ ROZWOJU REGIONALNEGO

FUNDUSZE EUROPEJSKIE DLA ROZWOJU WOJEWÓDZTWA PODLASKIEGO
Projekt współfinansowany ze środków Europejskiego Funduszu Rozwoju Regionalnego
w ramach Pomocy Technicznej Regionalnego Programu Operacyjnego Województwa Podlaskiego na lata 2007-2013

LAFRENTZ
LAFRENTZ-POLSKA sp. z o.o.
ul. Zbąszyńska 29, 60-359 Poznań

Rozbudowa drogi wojewódzkiej Nr 682 i 681 wraz z drogowymi obiektami inżynierskimi i niezbędną infrastrukturą techniczną na odcinku Markowszczyzna - Roszki Wodźki z obejściem miejscowości Markowszczyzna, turośń Dolna, Uhowo, Łapy, Płonka Kościelna, Roszki Wodźki

Stadium	Projekt wykonawczy				
Branża	Gazowa				Skala rysunku 1 : 500
Tytuł rysunku	Projekt zagospodarowania terenu			Ark. mapy	
Wykonawca	Numer rysunku	Numer arkusza		Data opracowania	2016-05

	Funkcja	Imię, nazwisko	Branża	Nr uprawnień	Specjalność	Podpis
PZDW	Projektant	mgr inż. Agnieszka Pach	Gazowa	7131-7132/137/PW/2002	Projektowanie i nadzorowanie robót budowlanych w specjalności instalacyjnej w zakresie sieci, instalacji i urządzeń cieplnych, wentylacyjnych, gazowych, wodociągowych i kanalizacyjnych bez ograniczeń	
	Projektant	tech. Bogdan Lautsch	Gazowa	B/290/89	Projektowanie i kierowanie robotami budowlanymi w specjalności instalacyjnej - sieciowej w zakresie sieci i instalacji gazowych	
	-	-	-	-	-	
	-	-	-	-	-	
	Sprawdzający	inż. Mikołaj Fiedoruk	Gazowa	B/198/89	Projektowanie i kierowanie robotami budowlanymi w specjalności instalacyjnej - sieciowej w zakresie sieci i instalacji gazowych	
Inwestor	-	-	-	-	-	

Podlaski Zarząd Dróg Wojewódzkich w Białymstoku
ul. Elewatorska 6, 15-620 Białystok