


SCHEMAT MONTAŻOWY RUR OSŁONOWYCH

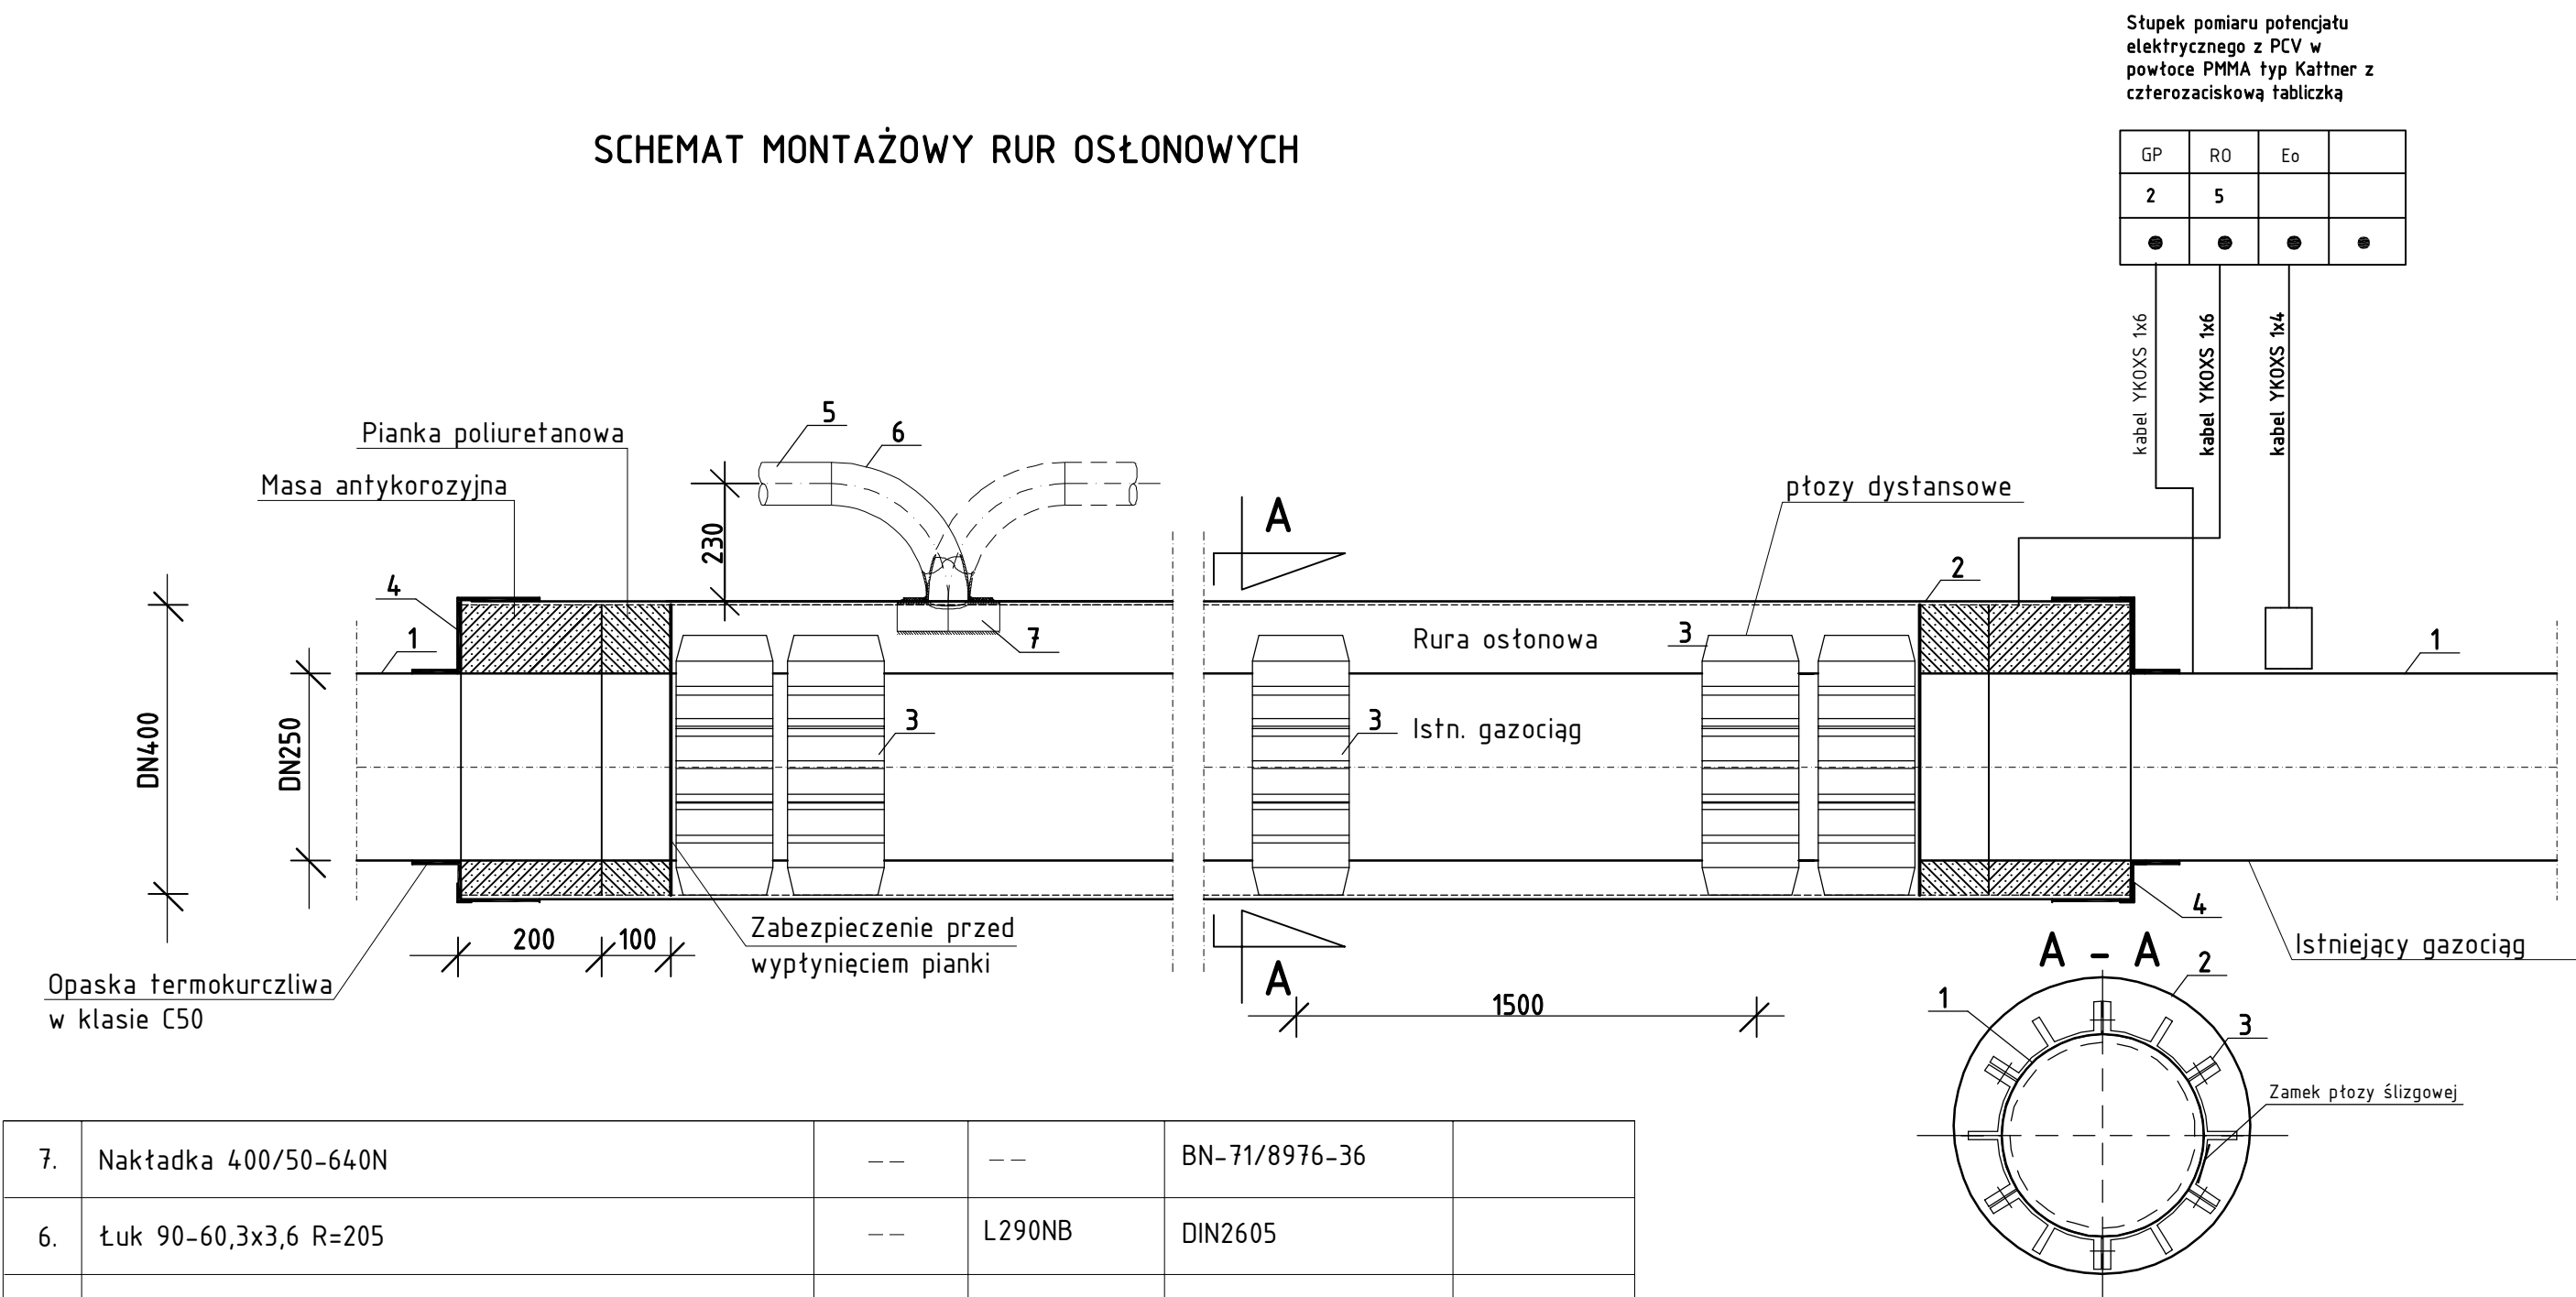

7.	Nakładka 400/50-640N	--	--	BN-71/8976-36	
6.	Łuk 90-60,3x3,6 R=205	--	L290NB	DIN2605	
5.	Rura kolumny wydmuchowej S60,3x3,6 L290NB dok. kontrolny wg. EN 10204:2006 p.3.1	10,0mb	L290NB	PN-EN-10208 -2+AC:1999	
4.	Dzielona opaska termokurczliwa CSEM-F-540/180-425	4szt.	--	wg RAYCHEM	
3.	Płoty dystansowe typ TR H-50mm z rolkami tocznymi 8 elementów na pierścień	58kpl.	PE	INTEGRA	pdwójne na końcach
2.	Rura ochronna S406,4x8,8 L290NB r2 udarność wg. tabl.6; dok. kontrolny wg. EN 10204:2006 p.3.1 (46,0+12,5+16,5=75,0m)	75,0mb	L290NB	PN-EN-10208 -2+AC:1999	
1.	Istniejący gazociąg stalowy DN250mm				
Poz.	Nazwa części	Ilość	Materiał	Norma lub rys.	Uwagi



PROGRAM REGIONALNY

NARODOWA STRATEGIA SPÓJNOŚCI



UNIA EUROPEJSKA

EUROPEJSKI FUNDUSZ ROZWOJU REGIONALNEGO

FUNDUSZE EUROPEJSKIE DLA ROZWOJU WOJEWÓDZTWA PODLASKIEGO

Projekt współfinansowany ze środków Europejskiego Funduszu Rozwoju Regionalnego w ramach Pomocy Technicznej Regionalnego Programu Operacyjnego Województwa Podlaskiego na lata 2007-2013



LAFRENTZ

LAFRENTZ-POLSKA sp. z o.o.

ul. Zbąszyńska 29, 60-359 Poznań

Rozbudowa drogi wojewódzkiej Nr 682 i 681 wraz z drogowymi obiektami inżynierskimi i niezbędną infrastrukturą techniczną na odcinku Markowszczyzna - Roszki Wodźki z obejściem miejscowości Markowszczyzna, turośń Dolna, Uhowo, Łapy, Płonka Kościelna, Roszki Wodźki odc. 1 od km 0+000,00 do km 3+580,00

Stadium	Projekt budowlany					
Branża	Gazowa			Skala rysunku -----		
Tytuł rysunku	Schemat montażowy rur osłonowych		Ark. mapy			
Wykonawca	Numer rysunku		Numer arkusza	Data opracowania	2016-03	
 Podlaski Zarząd Dróg Wojewódzkich w Białymstoku ul. Elewatorska 6, 15-620 Białystok	Funkcja	Imię, nazwisko	Branża	Nr uprawnień	Specjalność	Podpis
	Projektant	mgr inż. Agnieszka Pach	Gazowa	7133-7132/337/PW/2002	Projektowanie i kierowanie robotami budowlanymi w specjalności instalacyjnej w zakresie sieci, instalacji i urządzeń cieplnych, wentylacyjnych, gazowych, wodociągowych i kanalizacyjnych	
	Projektant	tech. Bogdan Lautsch	Gazowa	BI/290/89	Projektowanie i kierowanie robotami budowlanymi w specjalności instalacyjno - elektrycznej w zakresie sieci i instalacji gazowych	
		-	-	-	-	
		-	-	-	-	
		-	-	-	-	
Investor	Sprawdzający	inż. Mikołaj Fiedoruk	Gazowa	BI/198/89	Projektowanie i kierowanie robotami budowlanymi w specjalności instalacyjno - elektrycznej w zakresie sieci i instalacji gazowych	