
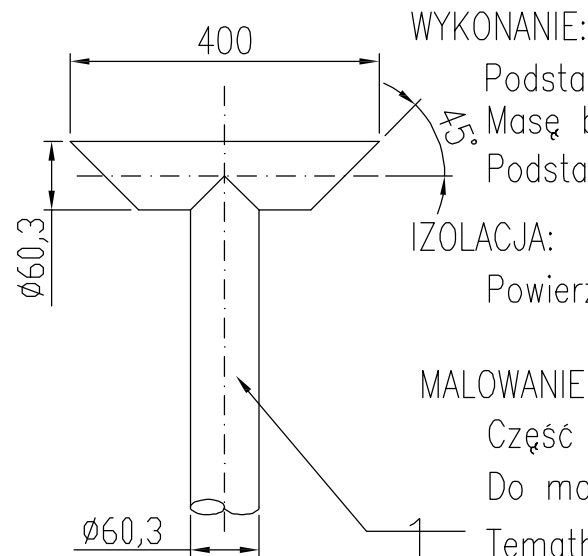
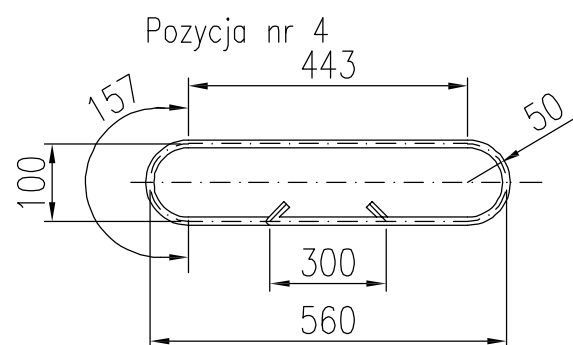
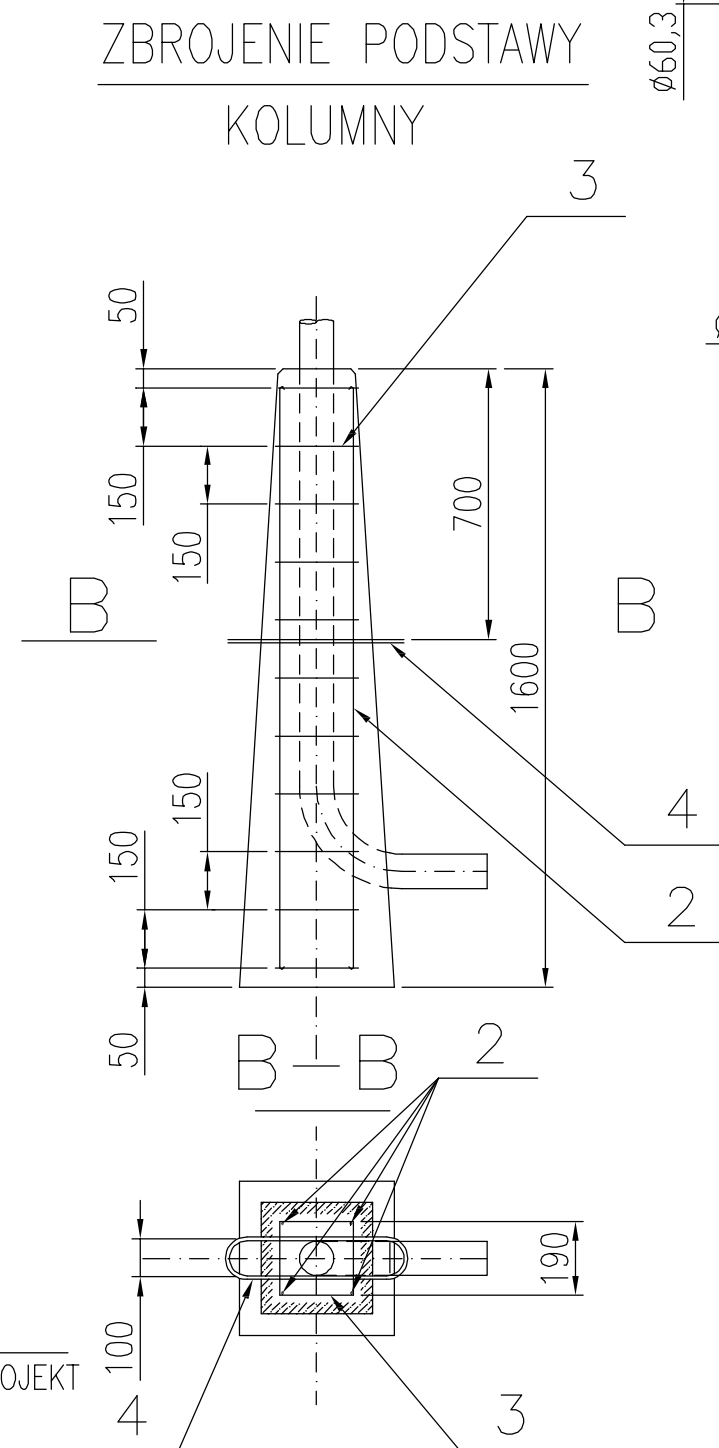
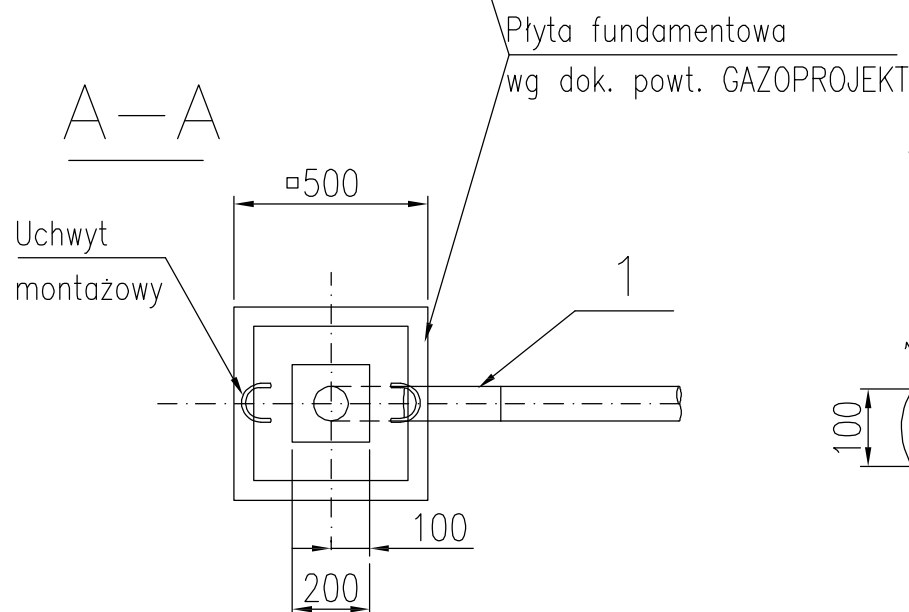


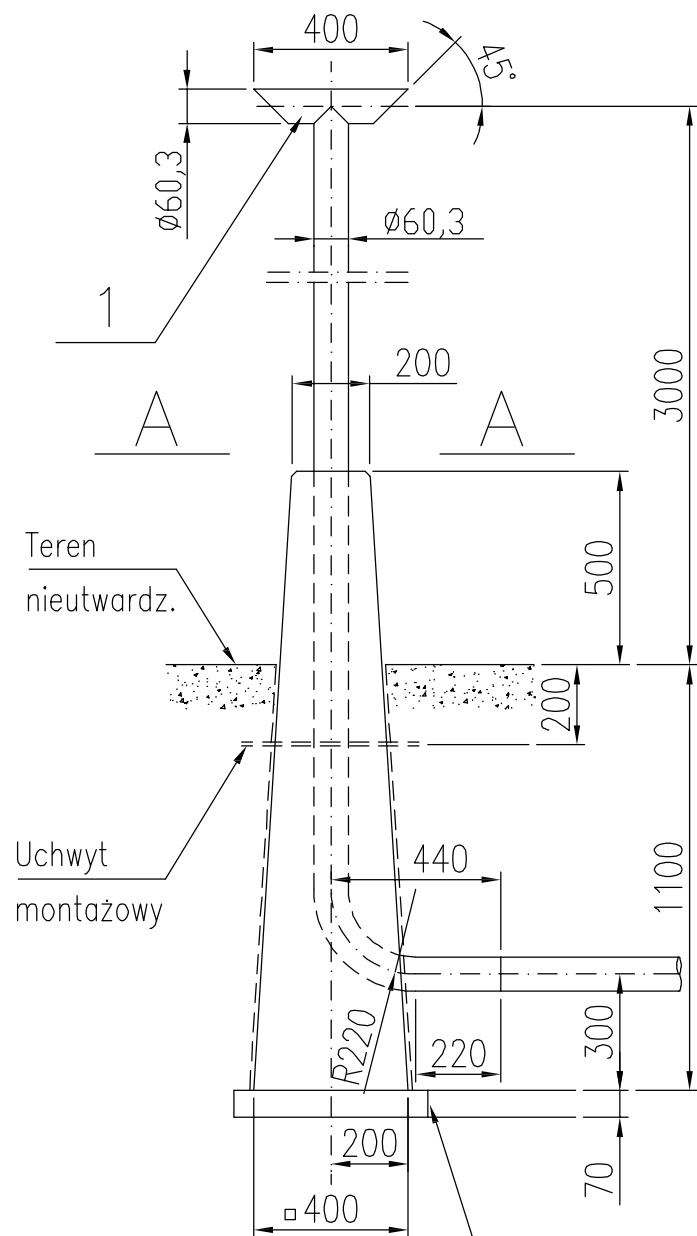

WYKONANIE:

Podstawę kolumny wykonać w formach nieodkształcalnych.

Masę betonową zagęścić mechanicznie.

Podstawę kolumny wykonać z betonu klasy B20.

IZOLACJA:

Powierzchnie betonowe posmarować 2xlepikiem asfaltowym na zimno.

MALOWANIE:

Część nadziemną malować farbą koloru żółtego (RAL 1023)

Do malowania użyć farby poliuretanowej nawierzchniowej typ

Temathane PC 80 wraz z podkładem Temacoat GPL-S Primer firmy Tikkurila Coatings.

	Płyta fundamentowa	1szt.	beton	wg GAZOPROJEKT	
4.	Pręt $\varnothing 8$ $l=1500$	1szt.	A-0	PN-75/H-93200	
3.	Pręt $\varnothing 8$ $l=870$ (bok $l=109$)	11szt.	A-0	PN-75/H-93200	
2.	Pręt $\varnothing 8$ $l=1510$	4szt.	A-0	PN-75/H-93200	
1.	Rura przewodowa S60,3x3,6 r2 L290NB dok. kontrolny wg. EN 10204:2006 p.3.1	4,2m	L290NB	PN-EN-10208 -2+AC:1999	
Poz.	Nazwa części	Ilość	Materiał	Nr normy lub rys.	Uwagi

<