



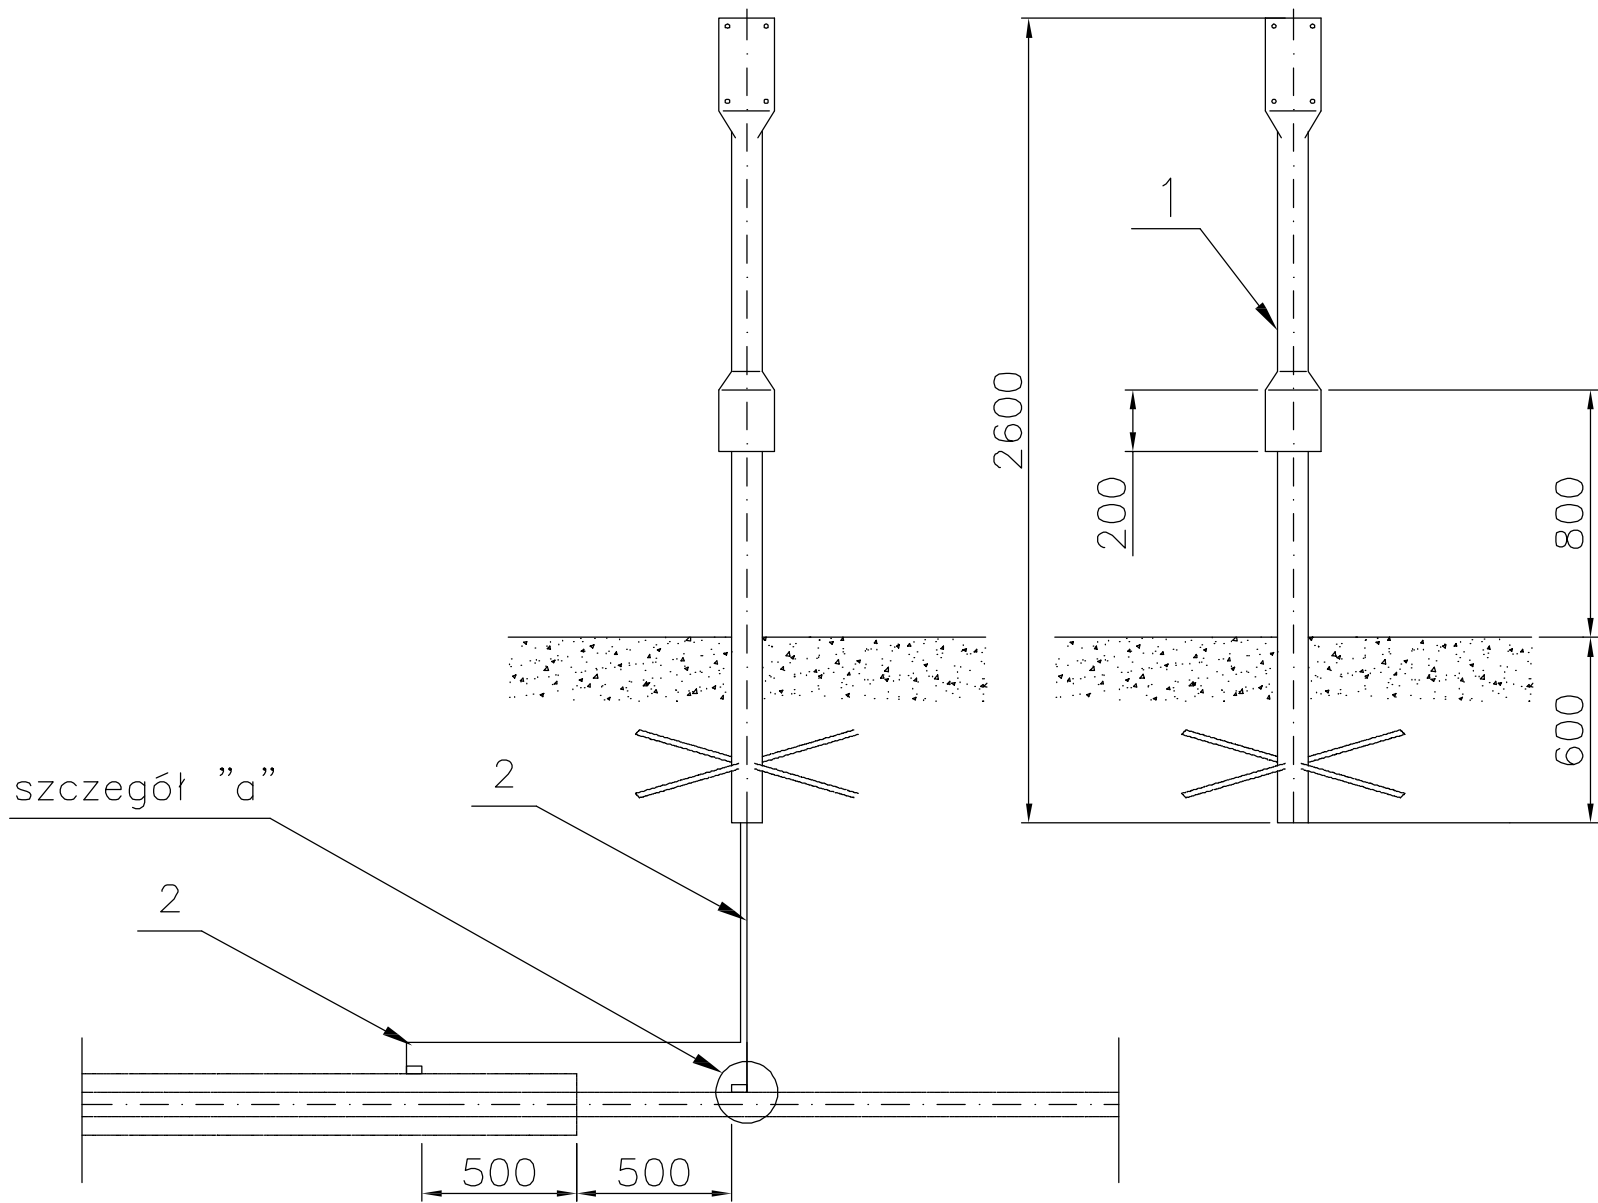


4.	Elektroda odniesienia (stała)	1 szt.	—	—	
3.	Kabel YKOs 1x4 mm ²	8 mb	—	—	
2.	Kabel YKOs 1x6 mm ²	8 mb	—	—	
1.	Słupek pomiarowy	1szt.	PE	ZN–G–3003:2001	Dakor
Poz.	Nazwa części	Ilość	Materiał	Nr normy lub rys.	Uwaga

Tabliczka zaciskowa
słupka pomiarowego

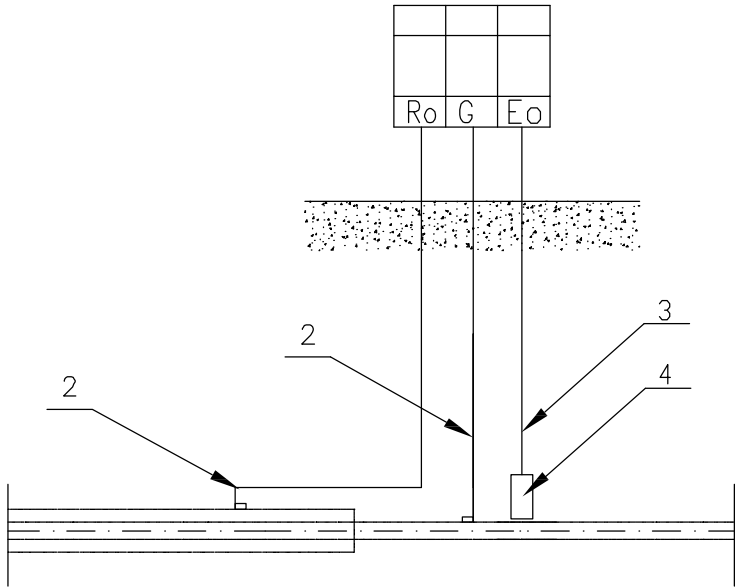

szczegół "a"

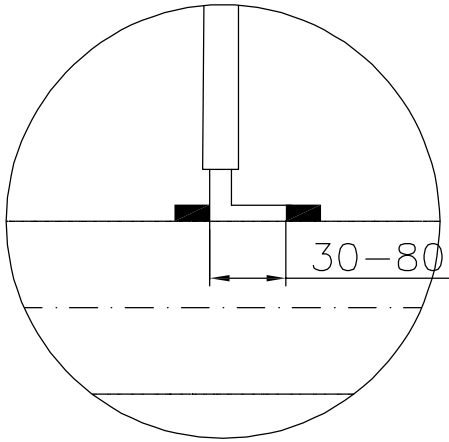

		PROGRAM REGIONALNY NARODOWA STRATEGIA SPÓJNOŚCI				UNIA EUROPEJSKA EUROPEJSKI FUNDUSZ ROZWOJU REGIONALNEGO			
FUNDUSZE EUROPEJSKIE DLA ROZWOJU WOJEWÓDZTWA PODLASKIEGO Projekt współfinansowany ze środków Europejskiego Funduszu Rozwoju Regionalnego w ramach Pomocy Technicznej Regionalnego Programu Operacyjnego Województwa Podlaskiego na lata 2007-2013									
		Rozbudowa drogi wojewódzkiej Nr 682 i 681 wraz z drogowymi obiektami inżynierskimi i niezbędną infrastrukturą techniczną na odcinku Markowszczyzna - Roszki Wodźki z obejściem miejscowości Markowszczyzna, turośń Dolna, Uhowo, Łapy, Płonka Kościelna, Roszki Wodźki odc. 1 od km 0+000,00 do km 3+580,00							
Stadium		Projekt budowlany							
Branża		Gazowa						Skala rysunku	
Tytuł rysunku		Punkt pomiarowy PR						Ark. mapy	
Wykonawca		Numer rysunku		Numer arkusza		Data opracowania		2016-03	
Funkcja		Imię, nazwisko		Branża		Nr uprawnień		Specjalność	
Projektant		mgr inż. Agnieszka Pach		Gazowa		723-7152/131/PWZ000		Projektant i Wykonawca robót budowlanych i inżynierskich w zakresie: inżynieria, projektowanie, wykonawstwo, pomiary, nadzór nad budowlami	
Projektant		tech. Bogdan Lautsch		Gazowa		8/290/89		Projektant i Wykonawca robót budowlanych i inżynierskich w zakresie: inżynieria, projektowanie, wykonawstwo, pomiary, nadzór nad budowlami	
-		-		-		-		-	
-		-		-		-		-	
-		-		-		-		-	
Inwestor		Sprawdzający		Inż. Miłkołaj Fiedoruk		Gazowa		8/138/89	
Podlaski Zarząd Dróg Wojewódzkich w Białymstoku ul. Elwatorska 6, 15-620 Białystok		-		-		-		-	