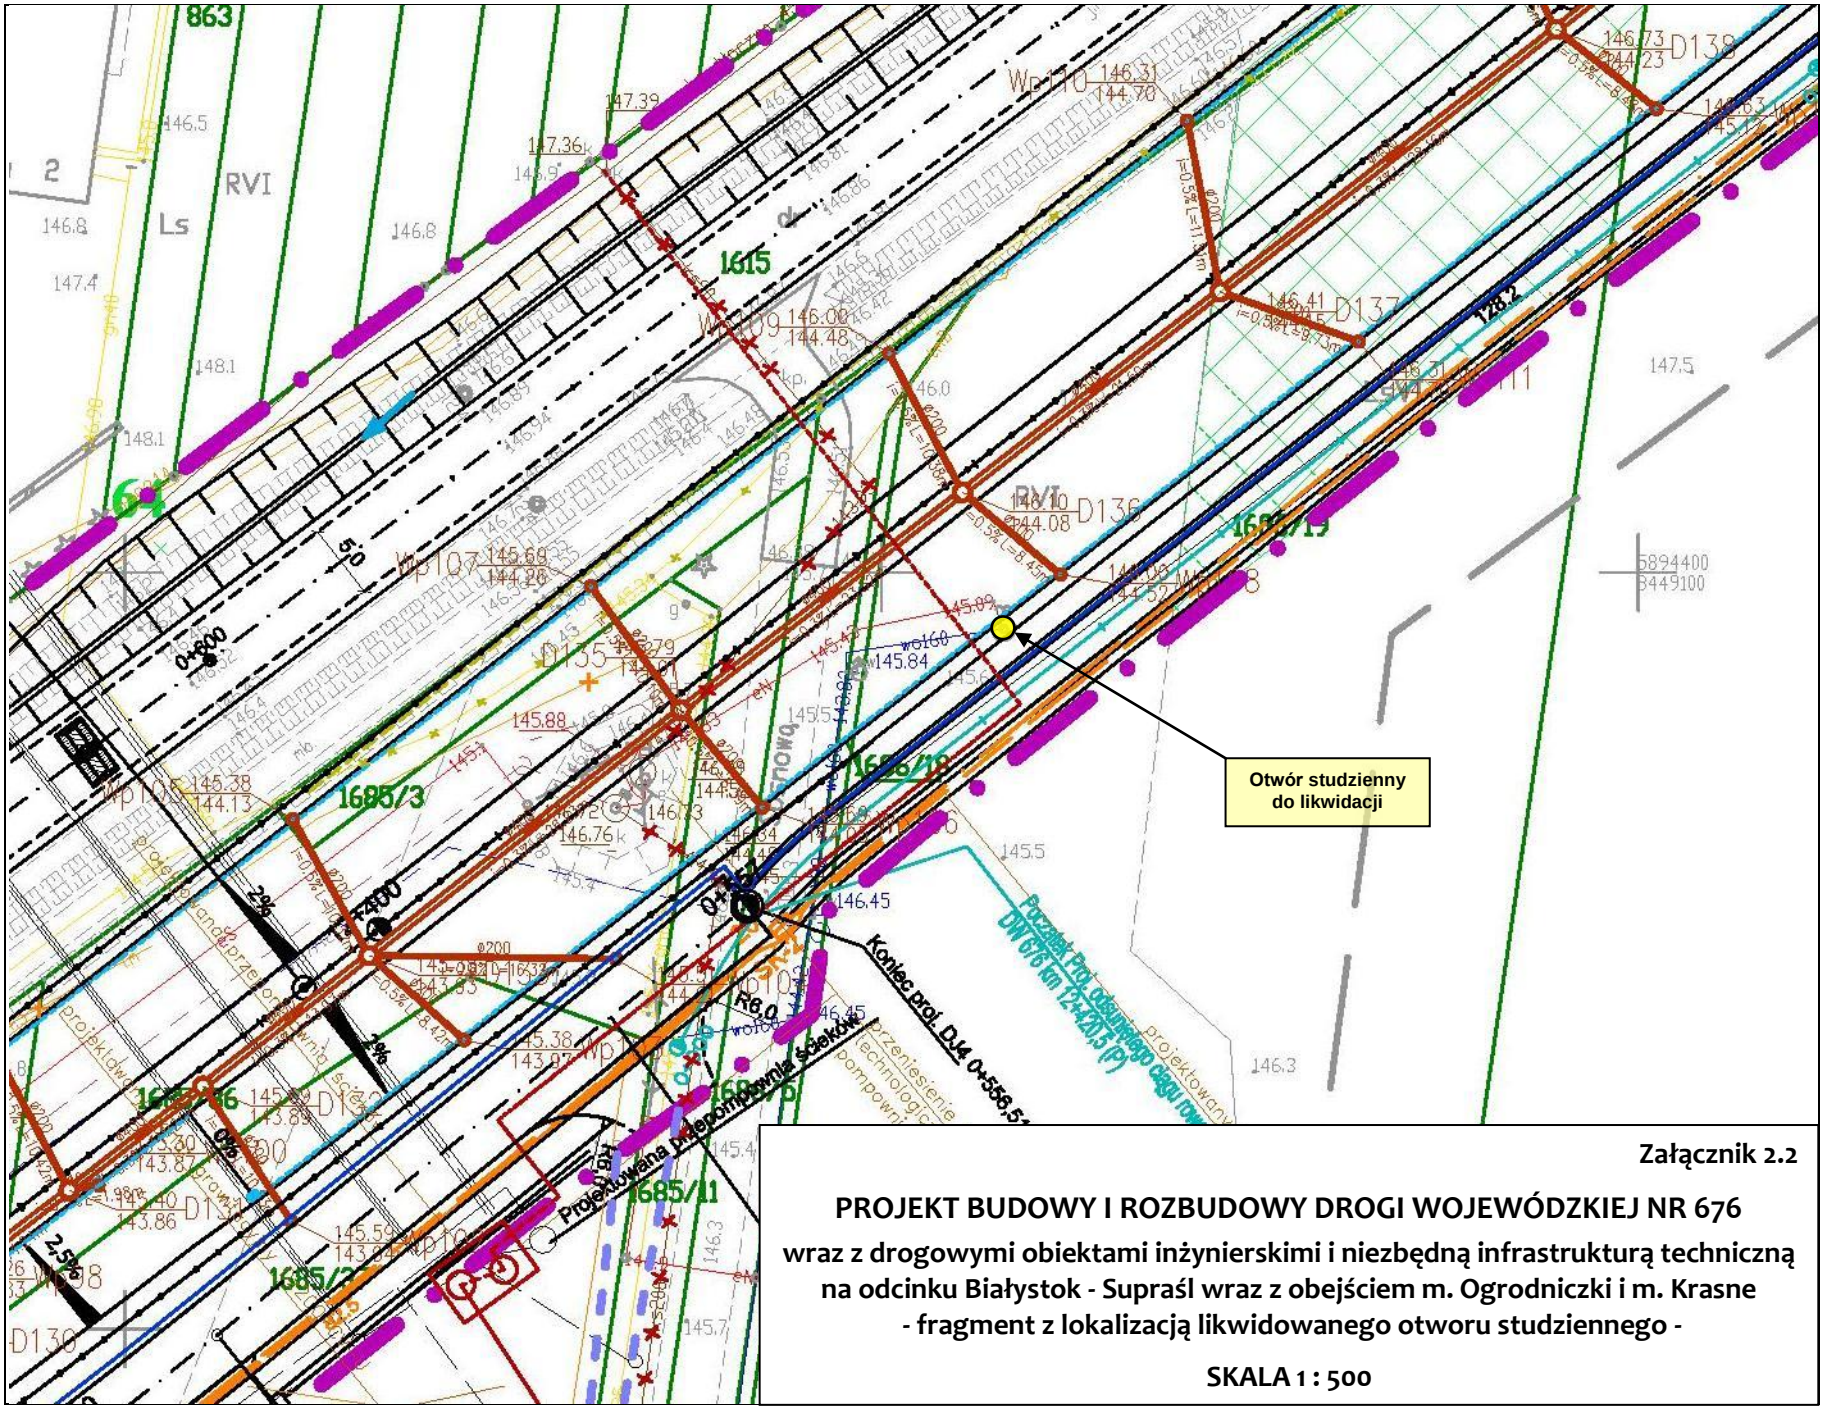

Załącznik 2.2

PROJEKT BUDOWY I ROZBUDOWY DROGI WOJEWÓDZKIEJ NR 676

wraz z drogowymi obiektami inżynierskimi i niezbędną infrastrukturą techniczną na odcinku Białystok - Supraśl wraz z obejściem m. Ogrodniczki i m. Krasne

- fragment z lokalizacją likwidowanego otworu studziennego -

SKALA 1 : 500

Opracowała: mgr inż. Elżbieta Madejska