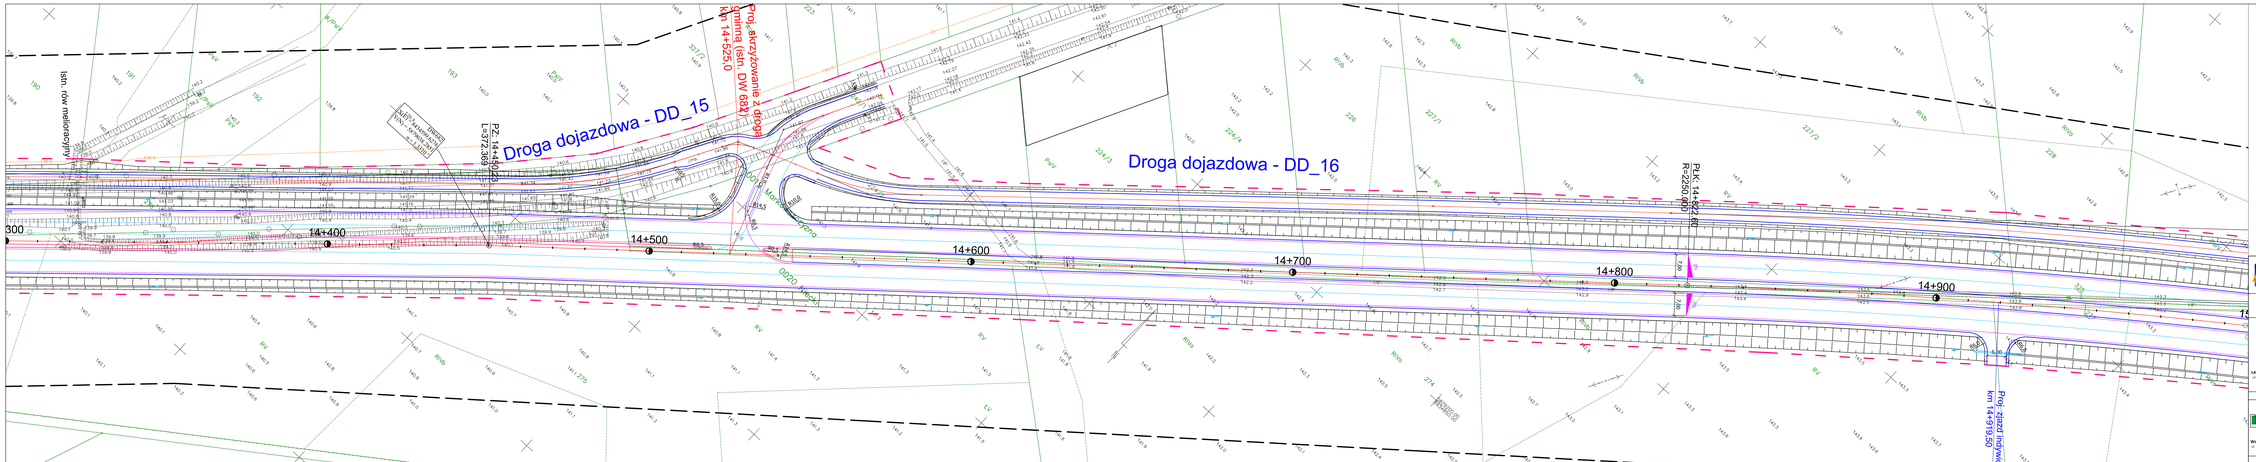
Droga dojazdowa - DD_15
Droga dojazdowa - DD_16
Istn. rów melioracyjny
Projektowane skrzyżowanie z drogą gminną (istn. DW 682) km 14+525.0
PZ 14+372.36 (R=220.00)
PLK 14+582.20 (R=220.00)
Proj. zjazd indywidualny km 14+919.50
14+300
14+400
14+500
14+600
14+700
14+800
14+900
Rów Kozi Dół
Rów Kozi Dół
Rów Kozi Dół