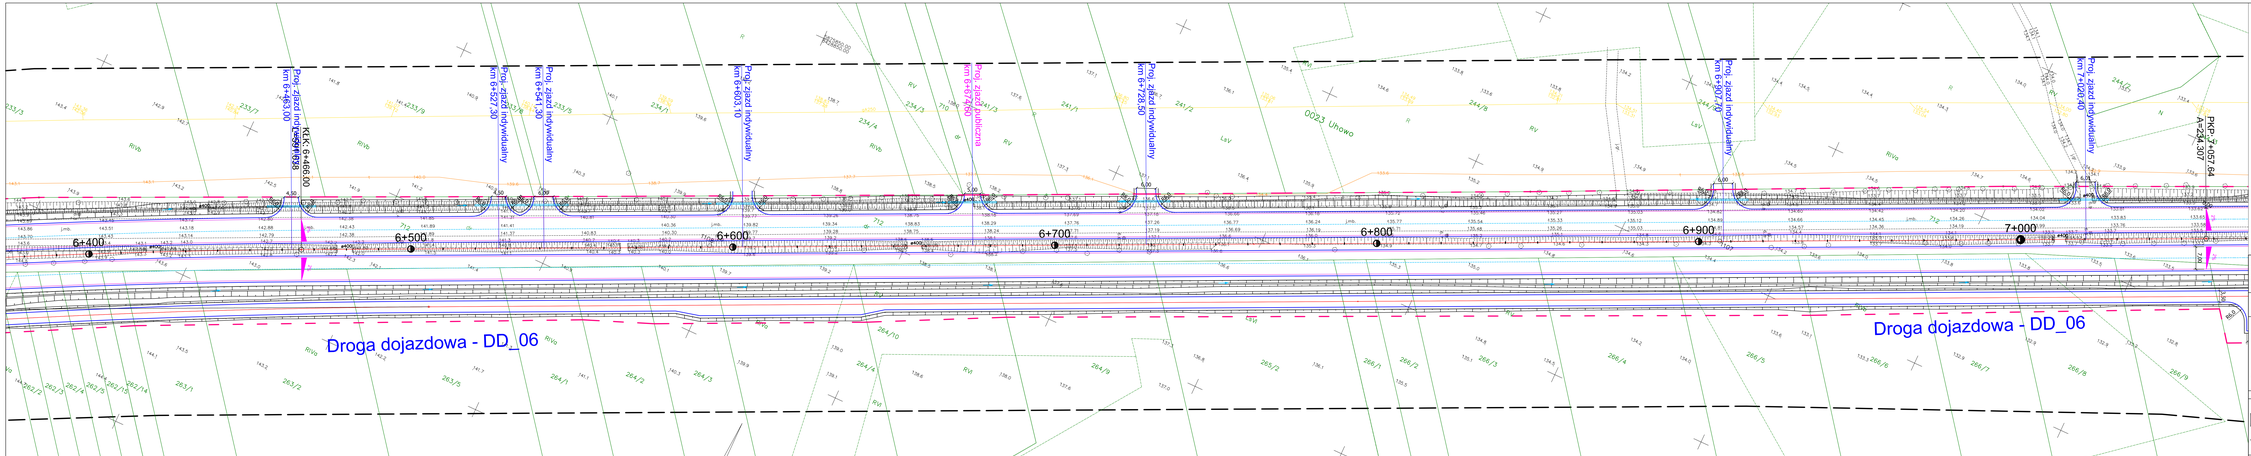

LEGENDA (elementy projektowane)

- Oś z kilometracją trasy zasadniczej
- Skarpy / pobocza / nowy
- Krawędź nawierzchni jezdni
- Krawędź nawierzchni zjazdu publ.
- Krawędź gpd (obrzeże betonowe)
- Krawędź chodnika (obrzeże betonowe)
- Krawędź zjazdu (obrzeże betonowe)
- Krawężnik betonowy ze ściekiem
- Krawężnik trapezowy
- Krawędź zabudowania / opornik bet.
- Bariery ochronne stalowe / linowe
- Bariery segmentowe
- Ekrany akustyczne
- Ścieg drogowy trójkątny
- Ścieg drogowy międzyjezdniowy
- Ścieg skarpowy
- Sączek skarpowy
- Przepusty pod zjazdami Ø400
- Włoty, kryte Ø400
- Przepusty drogowe / PDMZ / PDP
- Wpust krawężnik./ ulicz. z przykanal.
- Kanalizk z osadnikiem pod c. pr.
- Kształtowanie / rekultywacja terenu
- Piaskownik (osadnik) w studz nowa
- projektowane drzewa
- projektowane drzewa iglaste
- projektowane krzewy liściaste
- projektowane krzewy iglaste

PROGRAM REGIONALNY
NARODOWA STRATEGIA SPÓJNOŚCI

UNIA EUROPEJSKA
EUROPEJSKI FUNDUSZ ROZWOJU REGIONALNEGO

FUNDUSZE EUROPEJSKIE DLA ROZWOJU WOJEWÓDZTWA PODLASKIEGO

Projekt współfinansowany ze środków Europejskiego Funduszu Rozwoju Regionalnego w ramach Poznay Terytorialnej Regionalnego Programu Operacyjnego Województwa Podlaskiego na lata 2007-2013

LABIRYNT-POLSKA sp. z o.o.
ul. Zajęcznika 29, 60-358 Poznań

Podlaski Zarząd Dróg Wojewódzkich w Białymstoku
ul. Ciołkowskiego 1a, 15-520 Białystok

Budowa i rozbudowa dróg wojewódzkich Nr 682 i 681 wraz z drogowymi obiektami bliźniczkimi i obiektową infrastruktura technizną na odcinku Markowszczyzna - Roszki Wodzki wraz z obejściem miejscowości Markowszczyzna, Turośń Dolna, Uhowo, Łopy, Płonka Kościelna, Roszki Wodzki.

Stadium	*Projekt budowlany*		
Branża	*Drogowa*		Skala rysunku 1:500
Tytuł rysunku	*Projekt nasadzeń zieleni*		
Wykonawca	Numer rysunku: *2*	Numer arkusza: *23*	Data opracowania: *2015-10*

Funkcja	Imię, nazwisko	Branża	Nr uprawnień	Specjalność	Podpis
Projektant	mgr inż. Marcin Filipiuk	Drogowa	WAP/0376/PWOD/13	inż. dróg i mostów bez ograniczeń	
Projektant	mgr inż. Tomasz Szeblik	Drogowa	WAP/0429/PWOD/13	inż. dróg i mostów bez ograniczeń	
Projektant	mgr inż. Tomasz Wiśniewski	Drogowa	WAP/0116/PWOD/13	inż. dróg i mostów bez ograniczeń	
Asystent Projektanta	inż. Mateusz Duraj	Drogowa	-	-	
Asystent Projektanta	mgr inż. Paweł Bargiel	Drogowa	-	-	
Sprawdzający	mgr inż. Tomasz Sobczak	Drogowa	WAP/0096/PWOD/04	inż. dróg i mostów bez ograniczeń	
Inwestor					