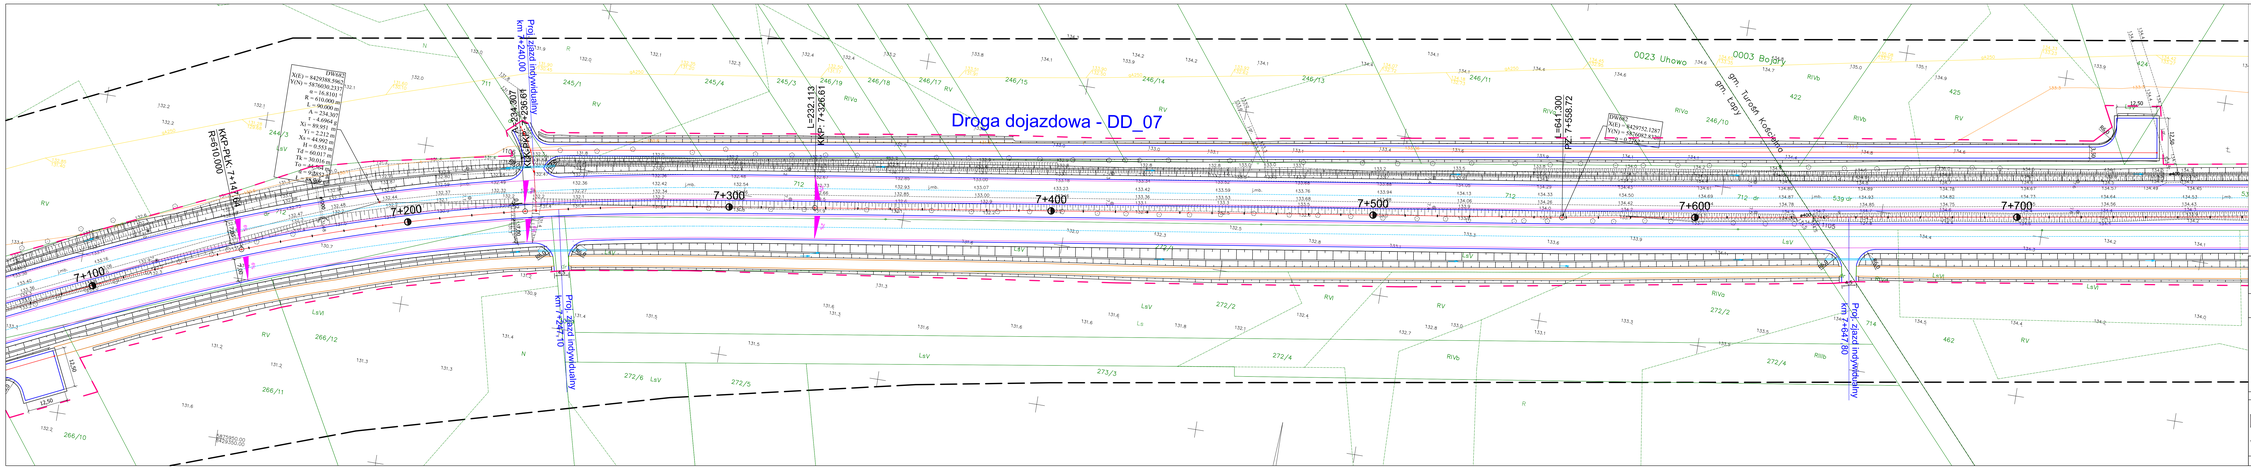

LEGENDA (elementy projektowane)

- Oś z kilometrażą trasy zasadniczej
- Skarpy / pobocza / rowy
- Krawędź nawierzchni jezdni
- Krawędź nawierzchni zjazdu publ.
- Krawędź opl (obrzeże betonowe)
- Krawędź chodnika (obrzeże betonowe)
- Krawędź zjazdu (obrzeże betonowe)
- Krawężnik betonowy ze ściekiem
- Krawężnik trapezowy
- Krawędź odwodnienia / opornik bet.
- Bariery ochronne stalowe / linowe
- Bariery wygrodowe
- Ekrany akustyczne
- Ściek drogowy trójkątny
- Ściek drogowy międzyjezdniowy
- Ściek skarpowy
- Sączek skarpowy
- Przepusty pod zjazdami Ø400
- Rowy Ø600
- Przepusty drogowe / PDMZ / PDP
- Wpust krawężnik / ściekowy z przykanal.
- Przykanaliki z osadnikiem pref. c. poł.
- Kształtowanie / rekultywacja terenu
- Pasikownik (osadnik) w dnie rowu
- projektowane słupy bramki
- projektowane słupy igłote
- projektowane krawężniki
- projektowane krawężniki igłote

PROGRAM REGIONALNY NARODOWA STRATEGIA SPÓJNOŚCI

UNIA EUROPEJSKA EUROPEJSKI FUNDUSZ ROZWOJU REGIONALNEGO

FUNDUSZE EUROPEJSKIE DLA ROZWOJU WOJEWÓDZTWA PODLASKIEGO

Projekt współfinansowany ze środków Europejskiego Funduszu Rozwoju Regionalnego w ramach Poznay Terytorialnej Regionalnego Programu Operacyjnego Województwa Podlaskiego na lata 2007-2013

LINIOWE ROBOTY DROGOWE I MOSTOWE

LINIOWE-POLSKA sp. z o.o.
ul. Zajęcznika 25, 05-500 Piaseczno

Podlaski Zarząd Dróg Wojewódzkich w Wysokiemu
ul. Kresowa ka 24, 15-022 Białystok

Inwestor

Budowa i rozbudowa dróg wojewódzkich Nr 652 i 681 wraz z drogowymi obiektami bliźniczkimi i obiektami infrastruktury technicznej na odcinku Markowszczyzna – Roszki Wodzki wraz z obejściem miejscowości Markowszczyzna, Turośń Dolna, Uhowo, Łapy, Płonka Kościelna, Roszki Wodzki.

Stadium	Projekt budowlany				
Branża	Drogowa				Skala rysunku 1:500
Tytuł rysunku	Projekt rozwiązań ziele				
Wykonawca	Numer rysunku	2	Numer arkusza	24	Data opracowania 2015-10

Funkcja	Imię, nazwisko	Branża	Nr uprawnień	Specjalność	Podpis
Projektant	mgr inż. Marcin Filipiak	Drogowa	WKP/0079/PWOD/11	bez ograniczeń	
Projektant	mgr inż. Tomasz Szeblik	Drogowa	WKP/0095/PWOD/11	bez ograniczeń	
Projektant	mgr inż. Tomasz Wiśniewski	Drogowa	WKP/0124/PWOD/11	bez ograniczeń	
Asystent Projektanta	inż. Mateusz Dunaj	Drogowa	-	-	
Asystent Projektanta	mgr inż. Paweł Bargiel	Drogowa	-	-	
Sprawdzający	mgr inż. Tomasz Sobczak	Drogowa	WKP/0096/PWOD/08	bez ograniczeń	