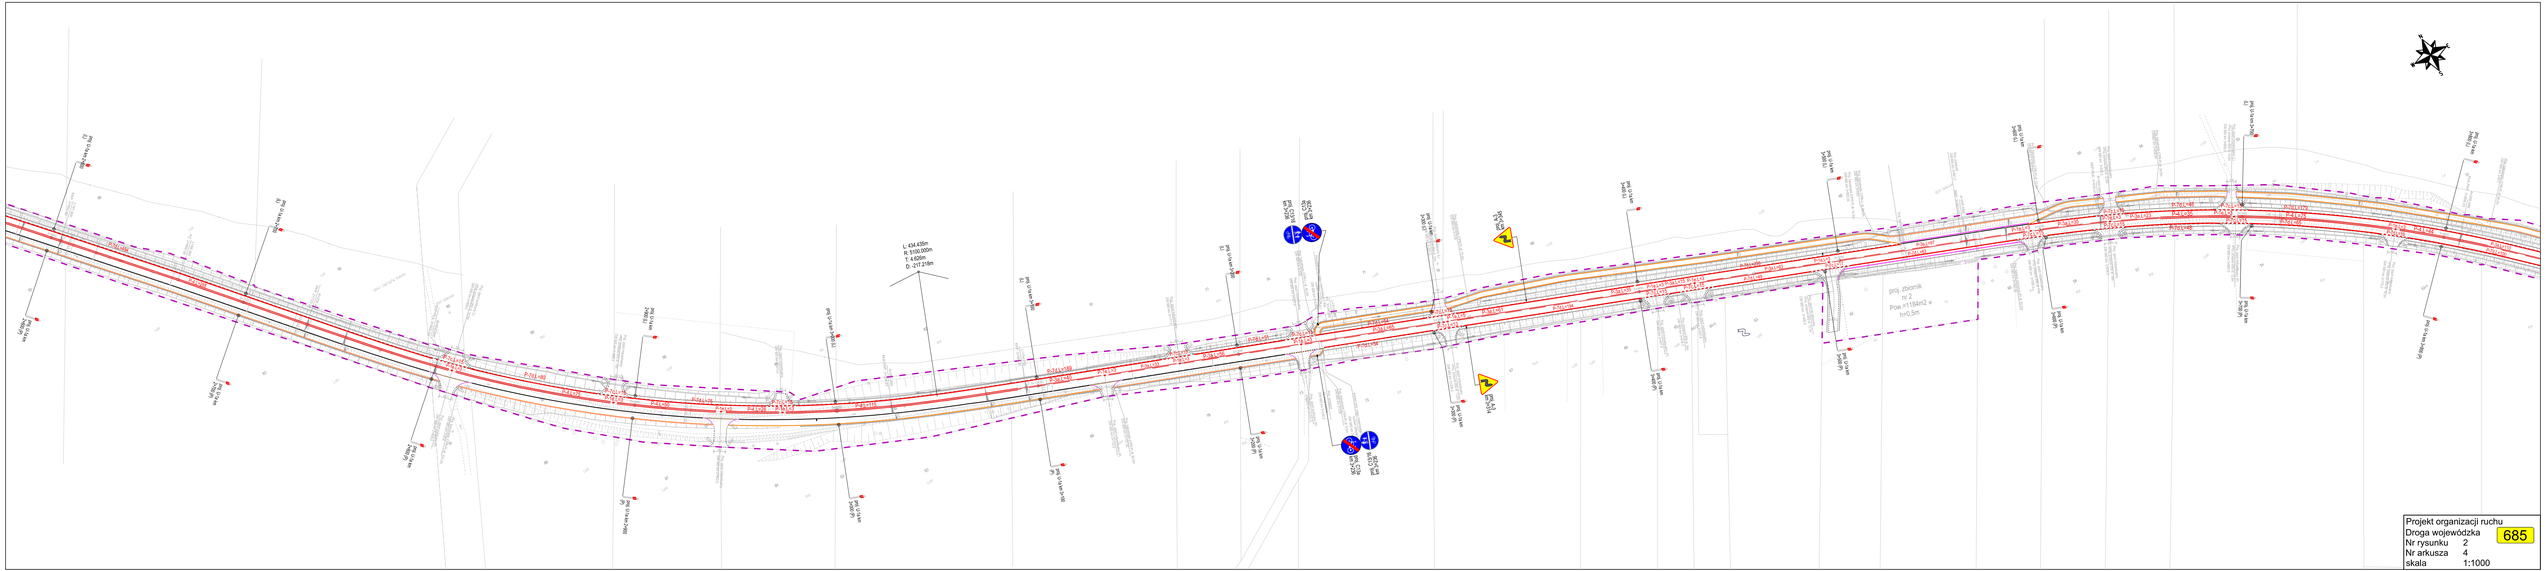

Projekt organizacji ruchu		
Droga wojewódzka		685
Nr rysunku	2	
Nr arkusza	4	
skala	1:1000	