


Plan orientacyjny

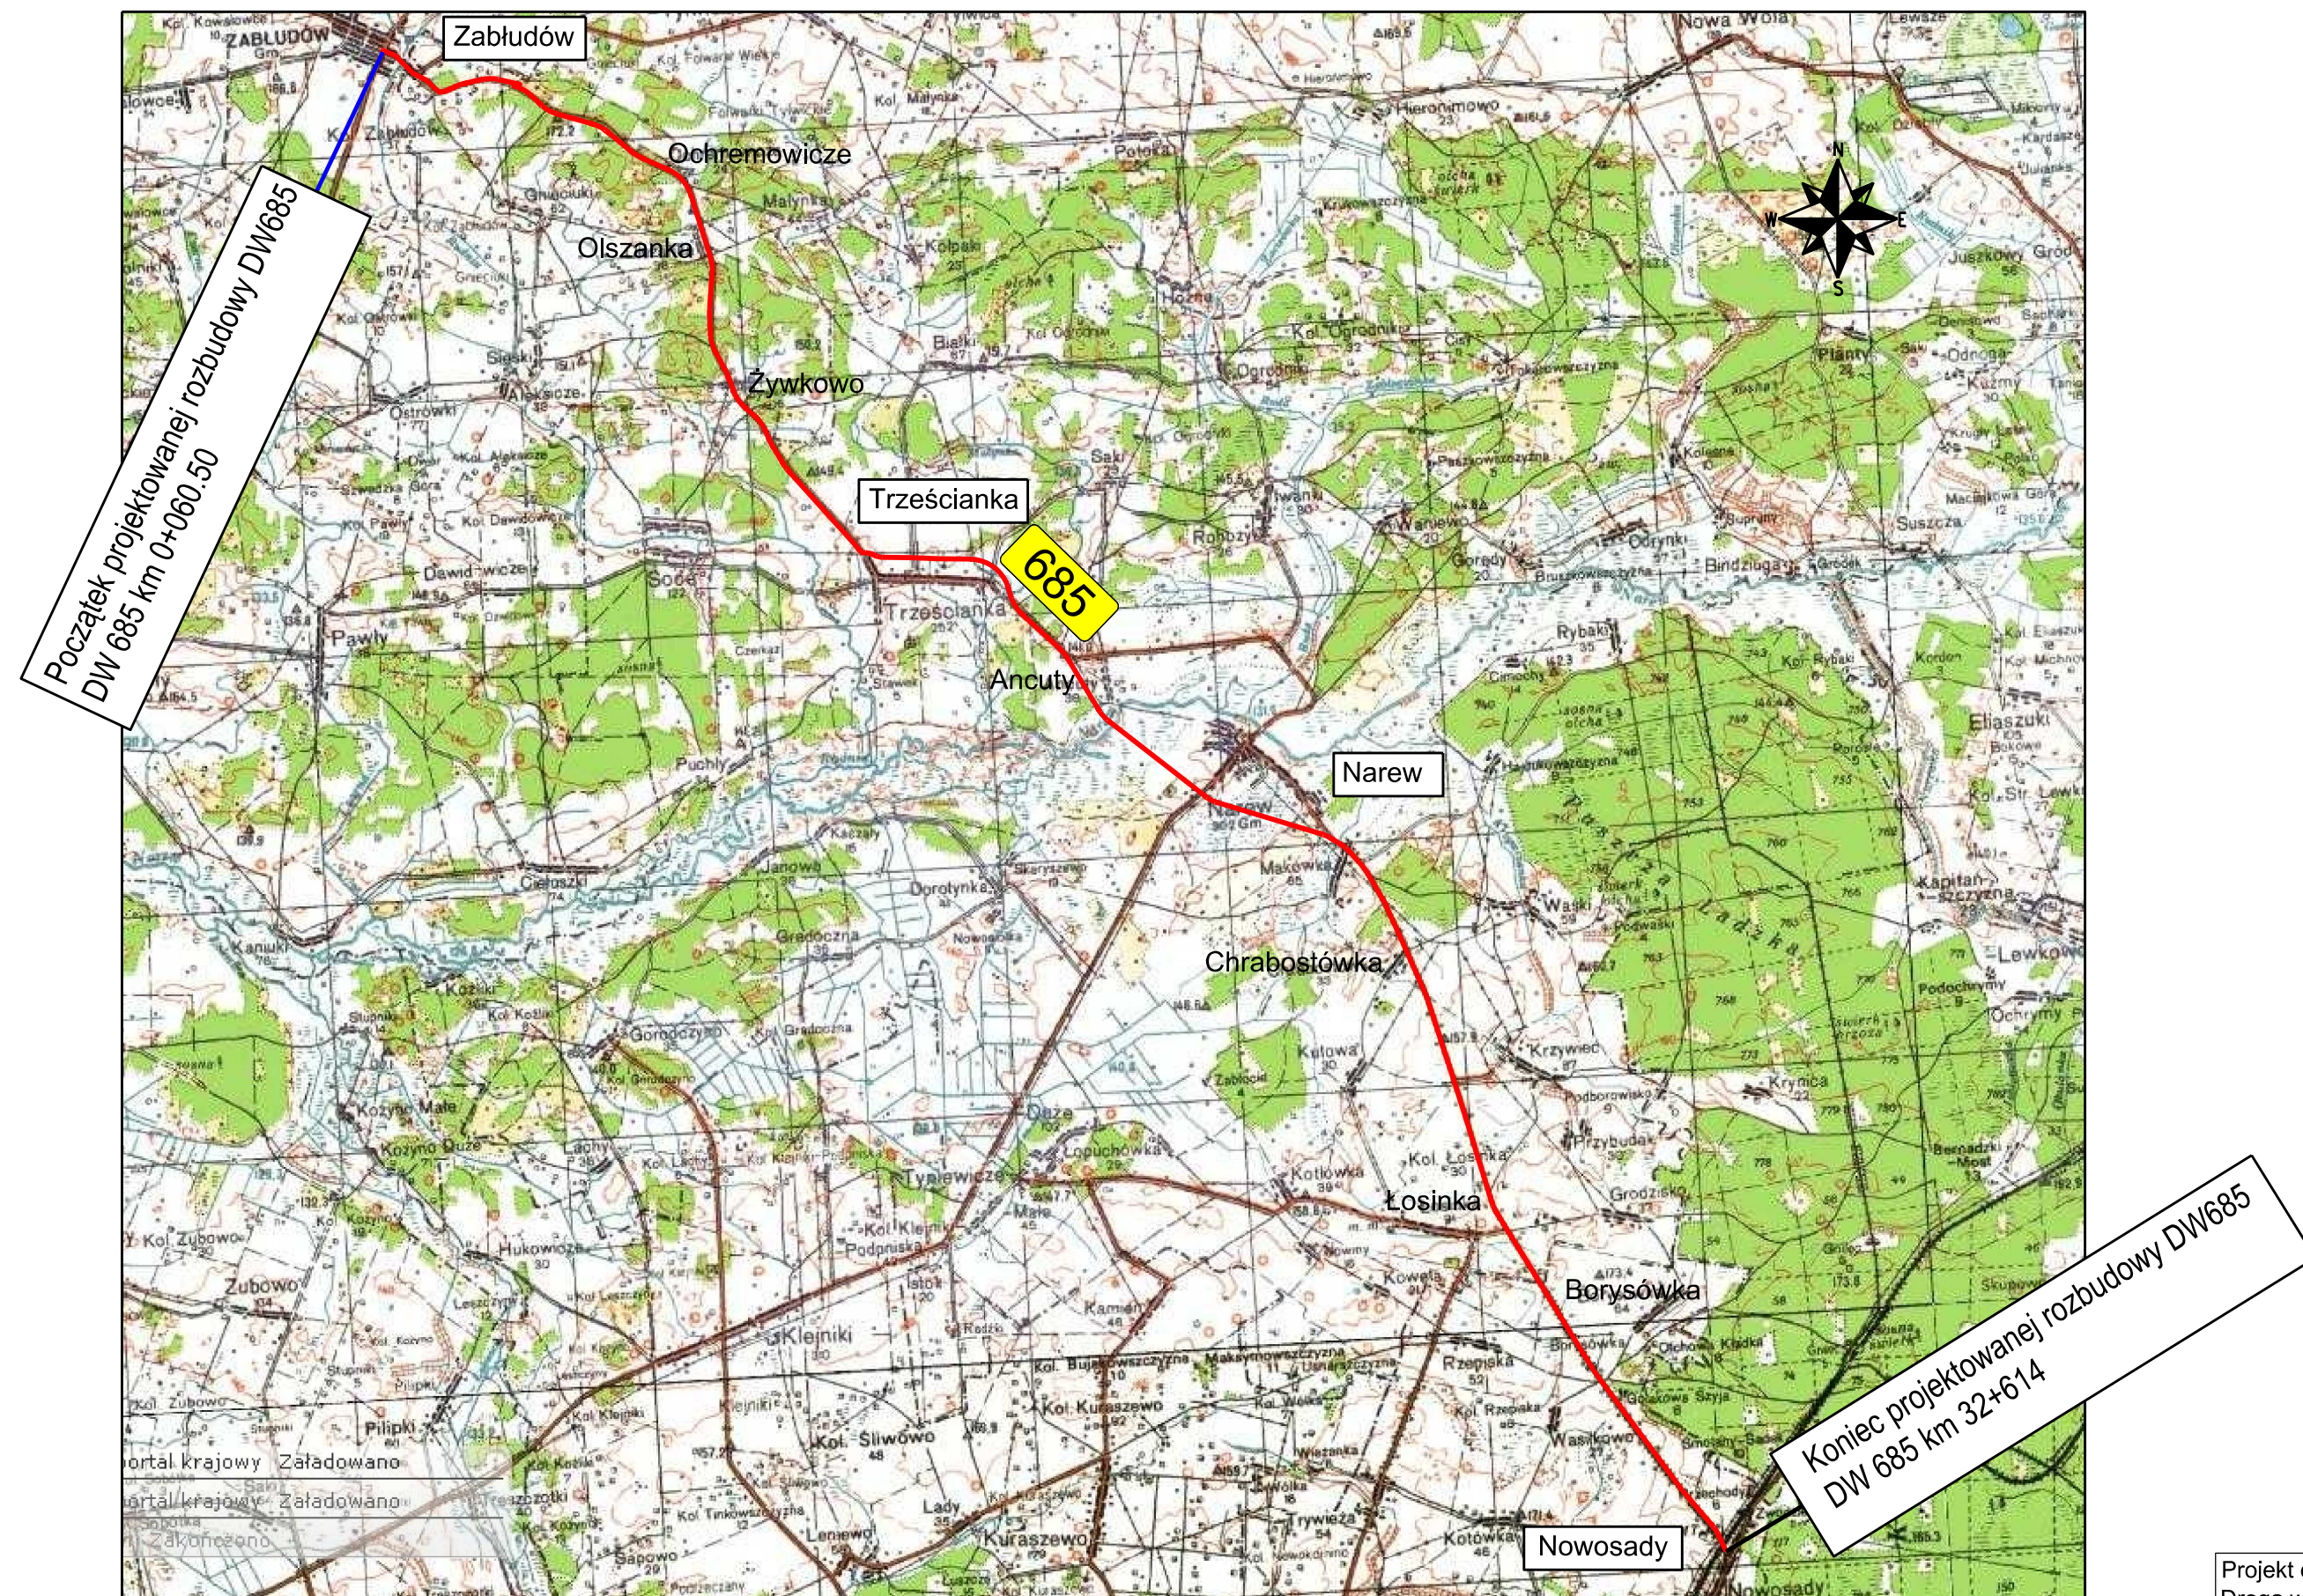

Projekt organizacji ruchu		
Droga wojewódzka		685
Nr rysunku	1	
Nr arkusza	1	
skala	1:20 000	