


DATA: 31. 12. 2015 r.

DOTYCZY : rozbudowa drogi nr 685 na odcinku Zabłudów – Nowosady
wraz z obejściem m. Trześcianka i Narew

Projekt opiniuję pozytywnie z następującymi warunkami:

- zaprojektowania w km 0+531 m. Zabłudów tzw. wyniesionego przejścia dla pieszych mającego na celu spowolnienie ruchu na wysokości istniejącej placówki oświatowej i pobliskiego skrzyżowania z drogą powiatową,
- zastosowania na całym ciągu rozbudowanej drogi oznakowania przejść dla pieszych znakami D-6 i D6b na tle fluorescencyjnym umieszczonych po obu stronach jezdni widocznych z obu stron dla każdego kierunku ruchu – jn.

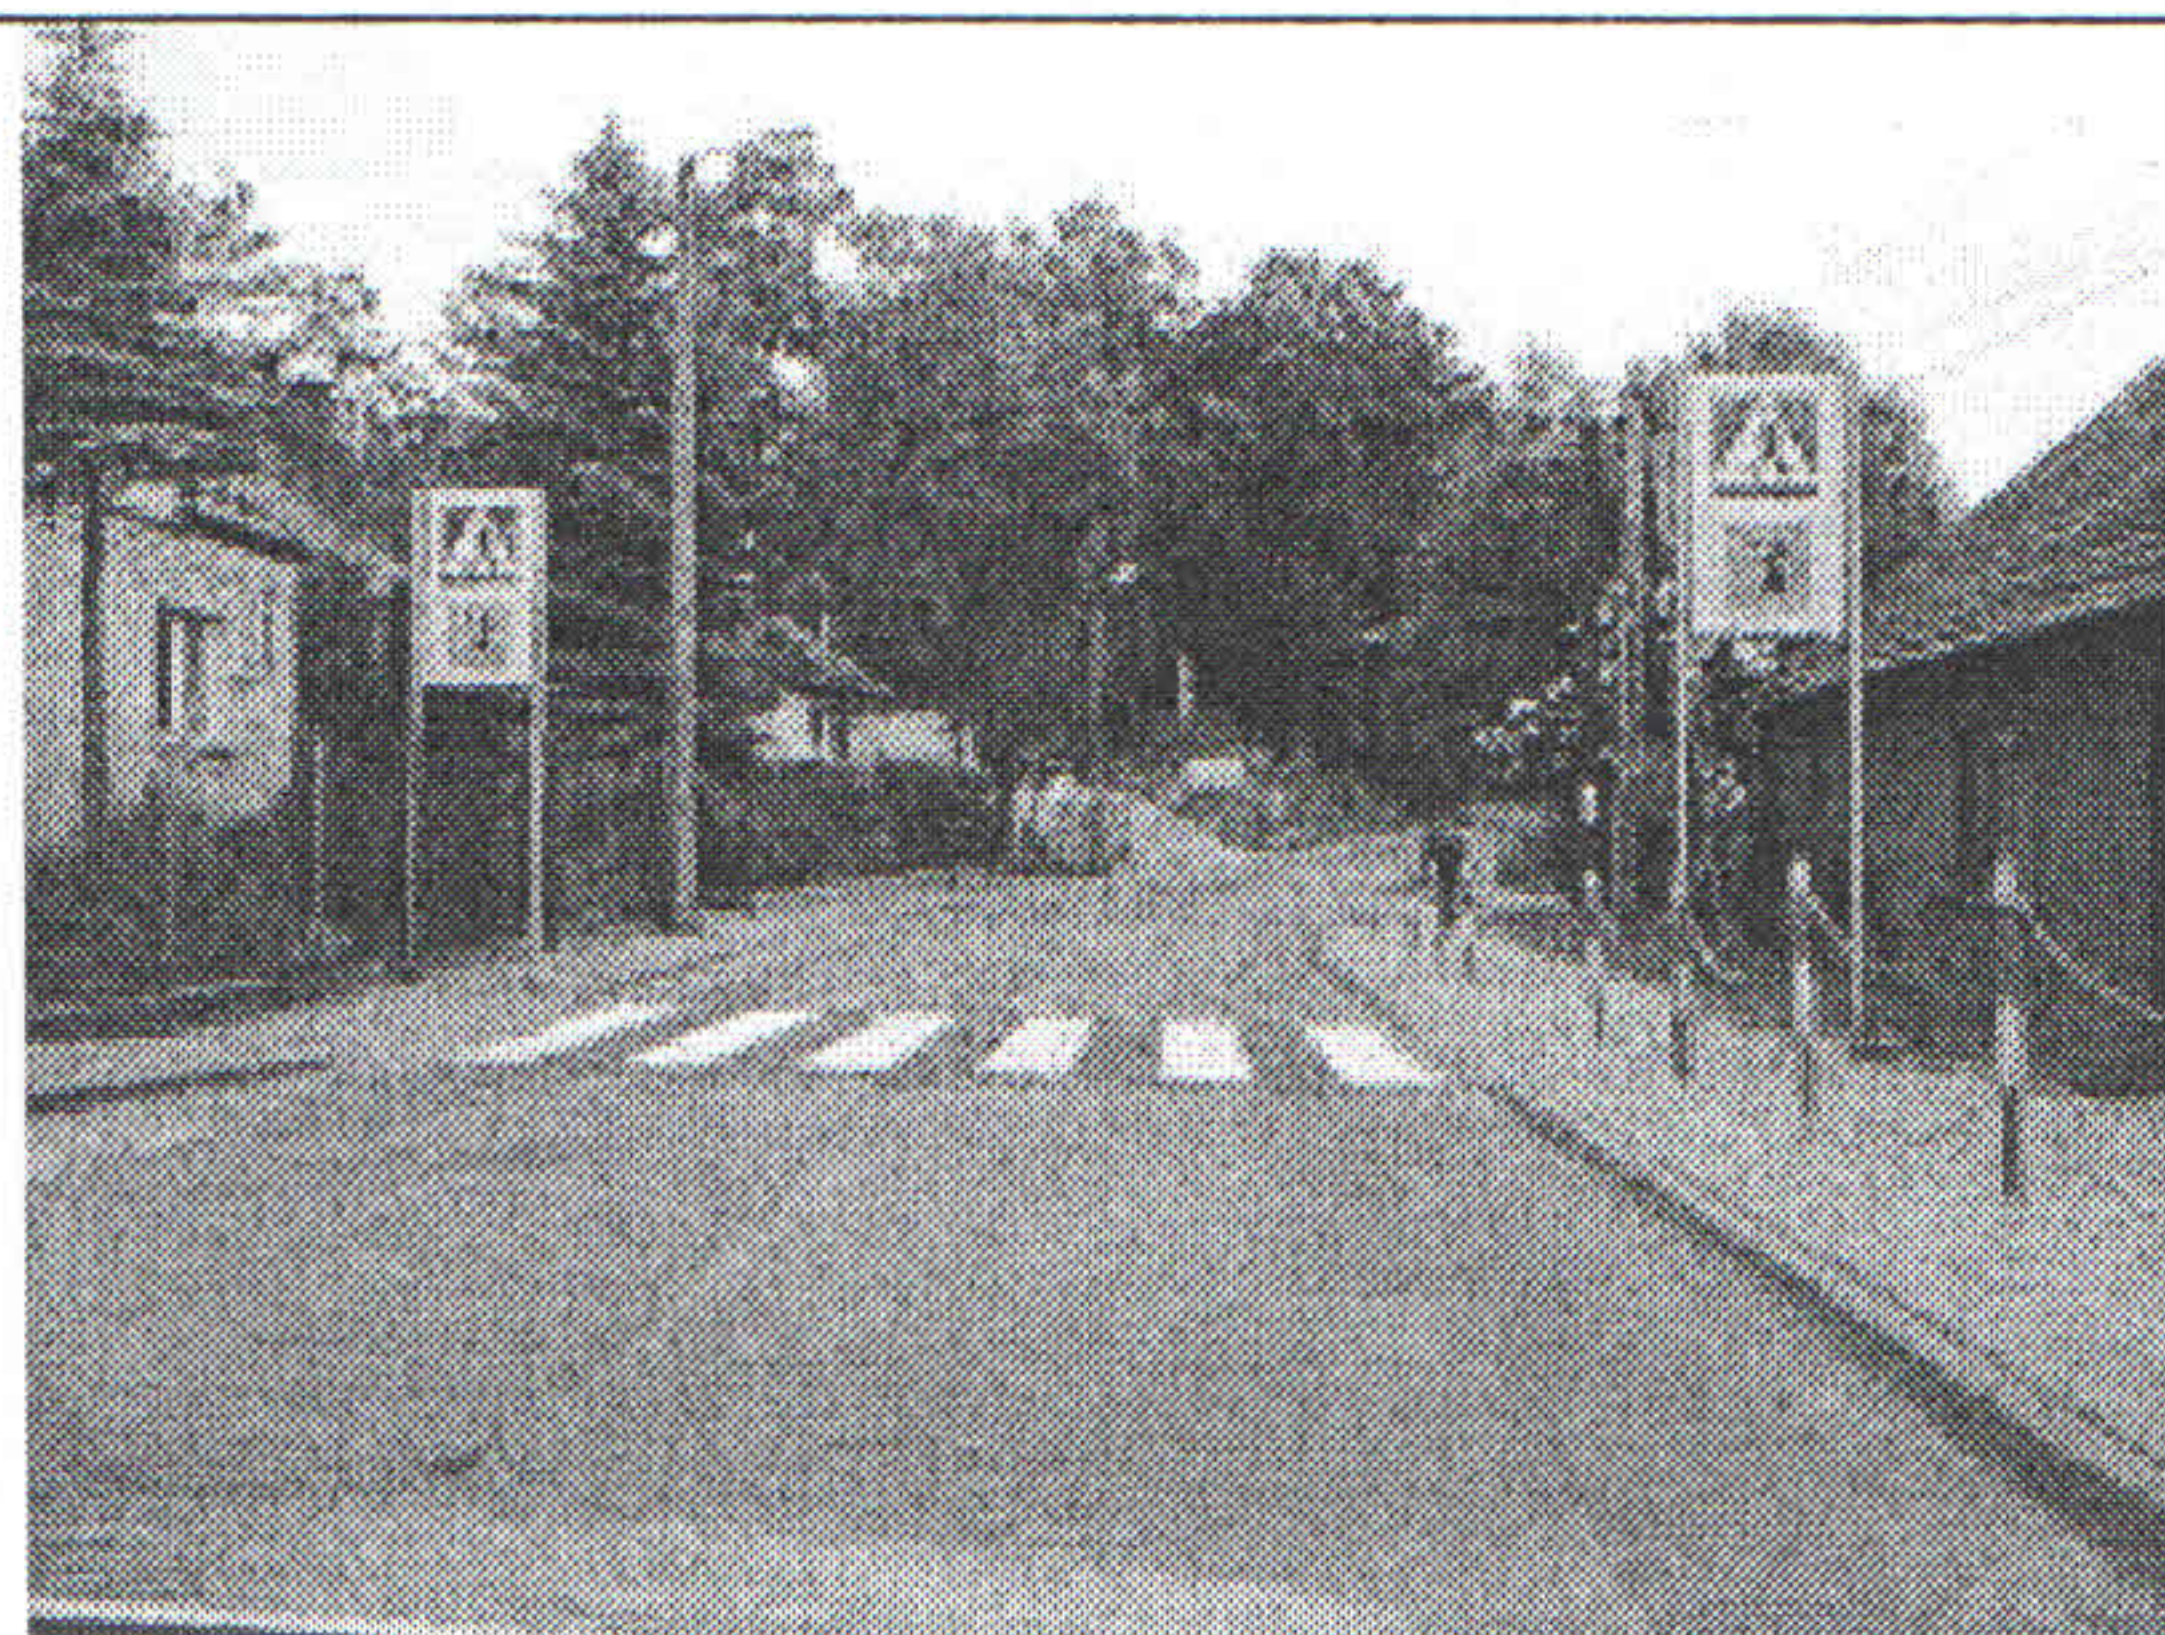

KOMENDANT WOJEWÓDZKI POLICJI
W BIAŁYMSTOKU
z up. EKSPERT
Wydziału Ruchu Drogowego
podinsp. Andrzej Birycki