


Stacja WYZNACZENIE OBJAZDU DLA POJAZDÓW OSOBOWYCH

Rys. 5

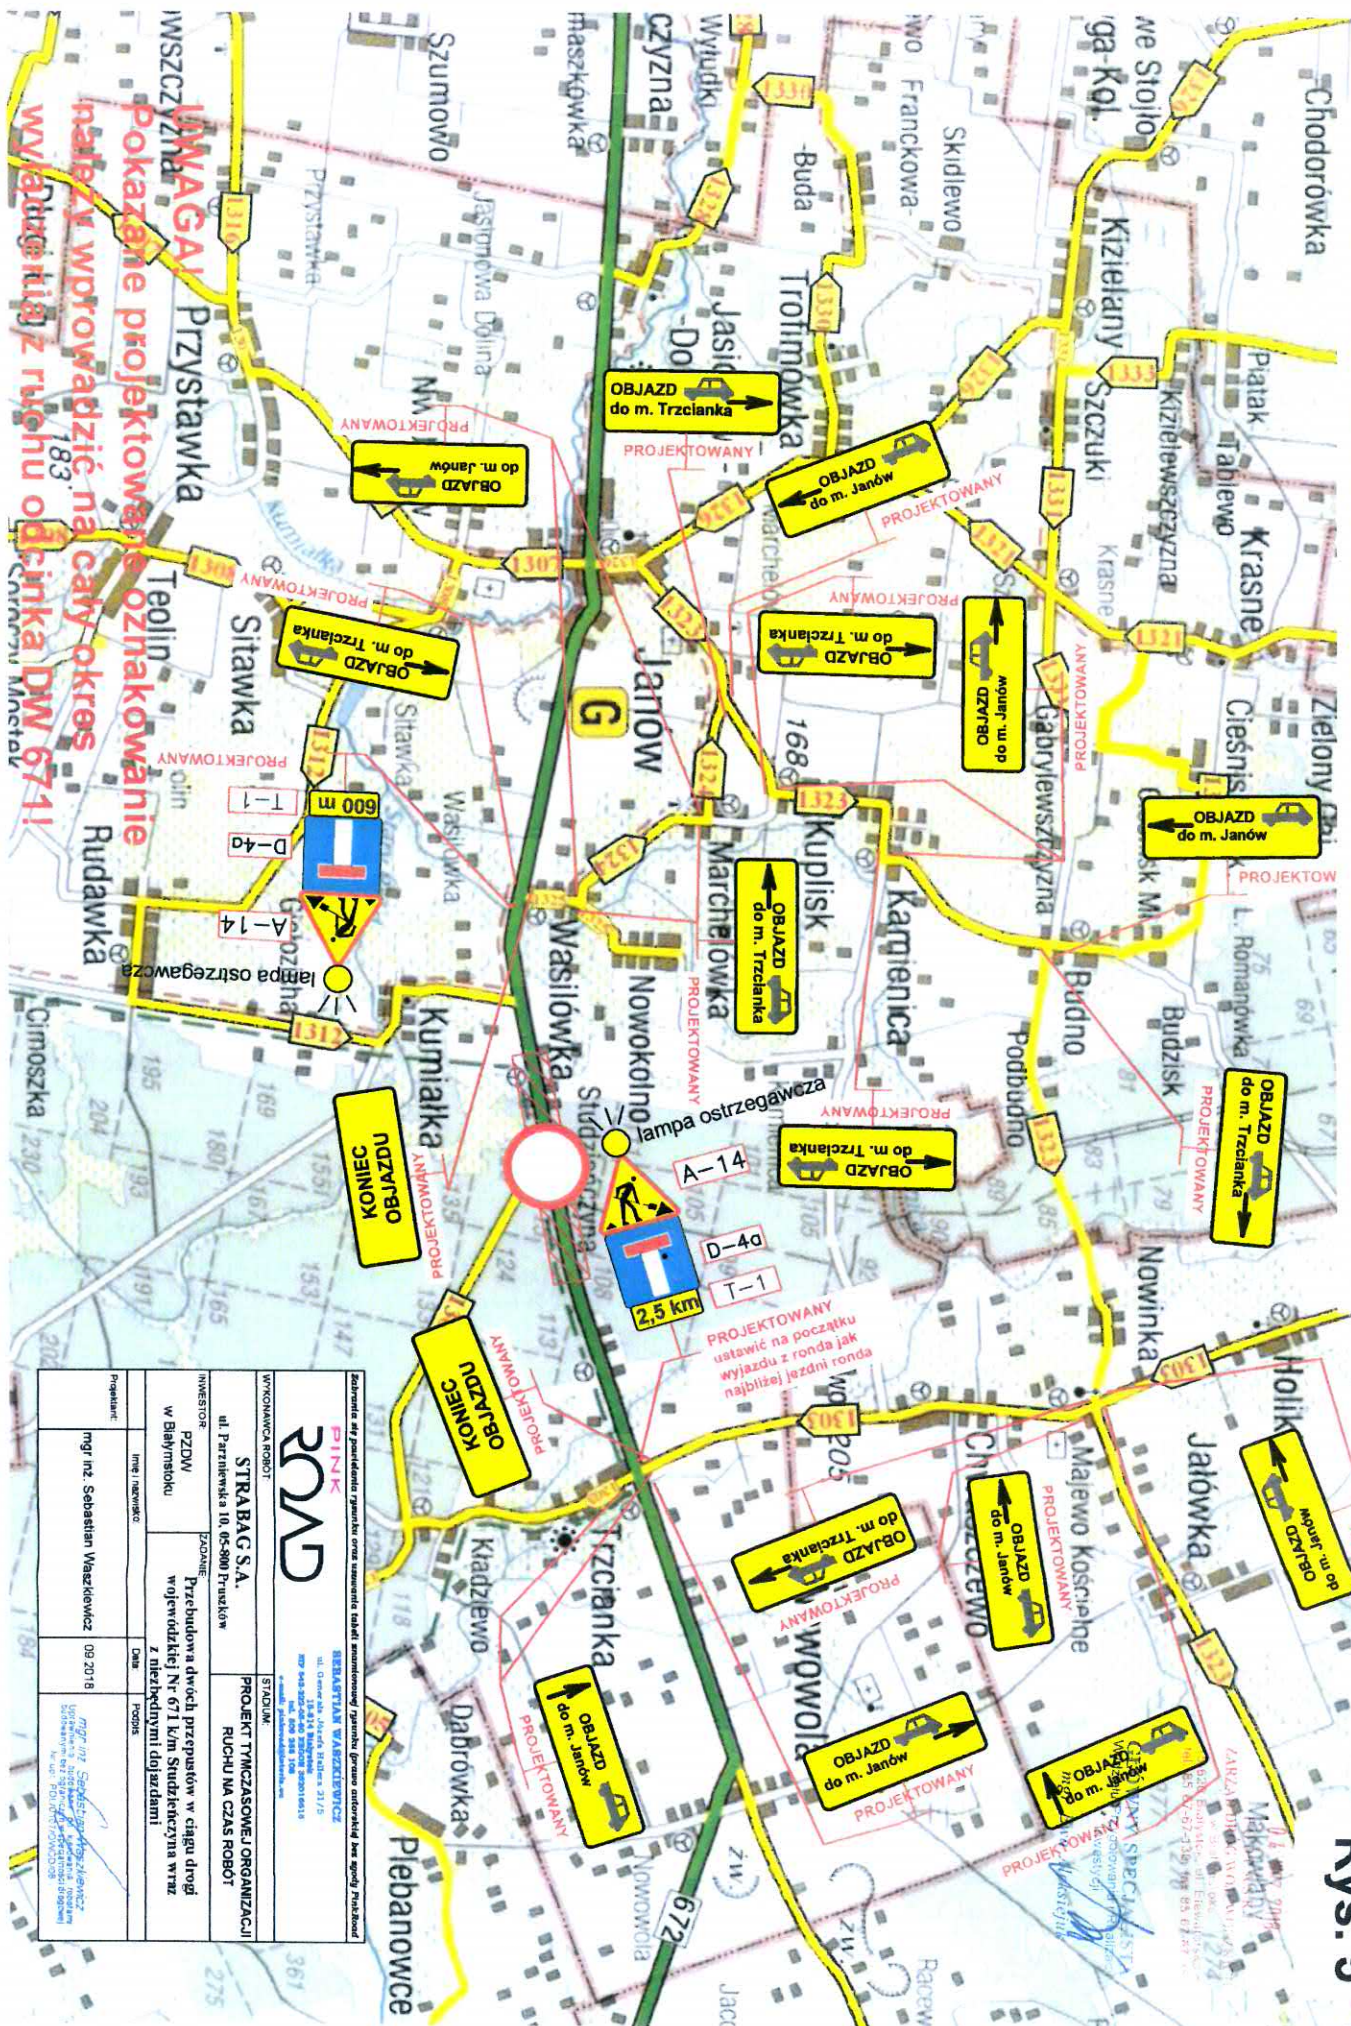

PINK 2020 WYKONAWCA ROBÓT: STRABAG S.A. INWESTOR: PZDOW w Białymoku PROJEKT TYMCZASOWEJ ORGANIZACJI RUCHU NA CZAS ROBÓT		PROJEKT TYMCZASOWEJ ORGANIZACJI RUCHU NA CZAS ROBÓT PROJEKTOWY: RUCHU NA CZAS ROBÓT PROJEKTOWY: RUCHU NA CZAS ROBÓT	
mgr inż. Sebastian Waszkiewicz	09.2018	mgr inż. Sebastian Waszkiewicz	09.2018
mgr inż. Sebastian Waszkiewicz 