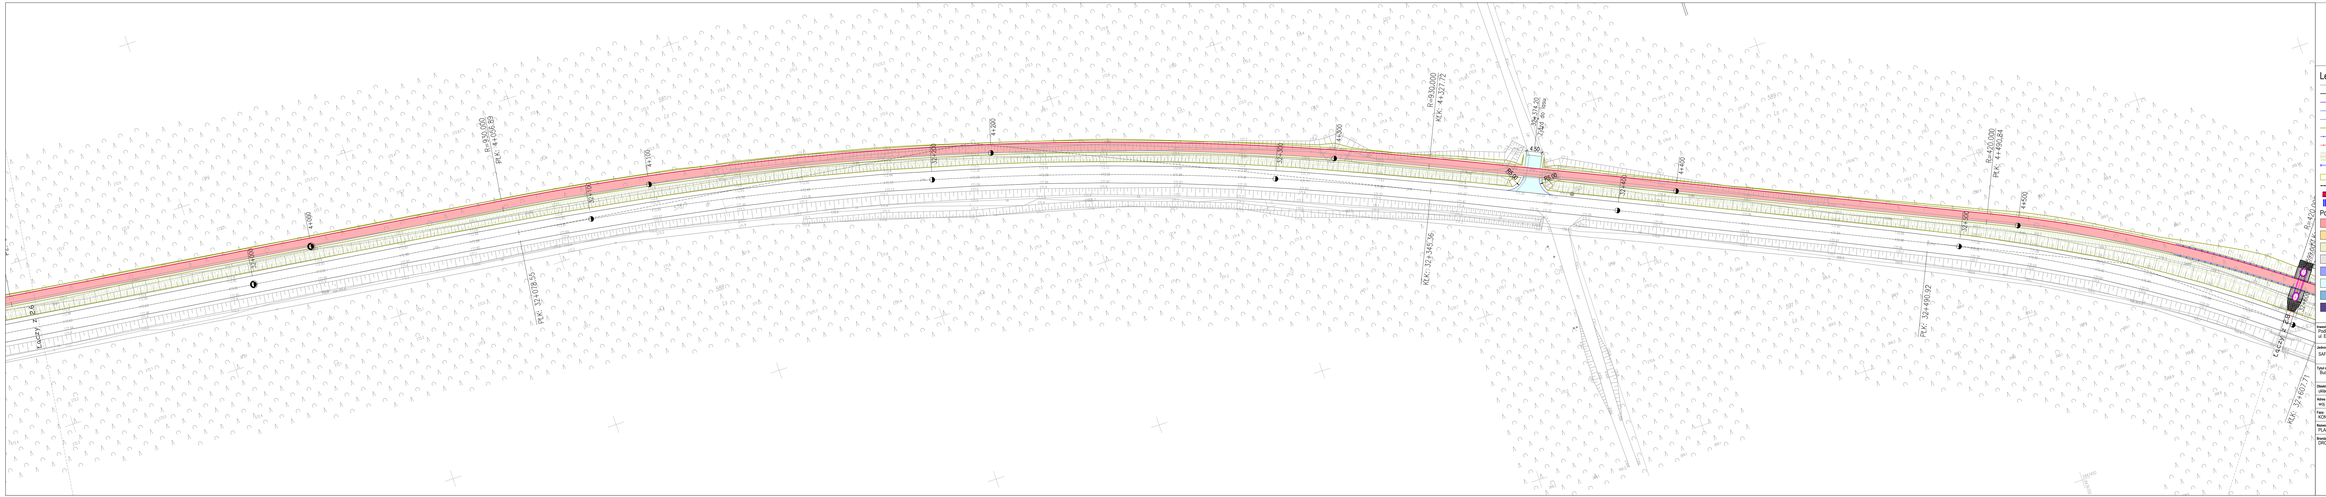
Legenda:
- Istniejąca krawędź jezdni
- Projektowana krawędź jezdni
- Projektowany krawężnik 20x30
- Projektowany opornik 8x30
- Projektowany opornik 12x30
- Projektowana krawędź pobocza/opaski
- Projektowana barierka ochronna
- Projektowana bariera linowa
- Projektowany rów odwadniający
- Projektowany przepust pod zjazdem
- Projektowana wiata autobusowa
- Istniejące ogrodzenie
- Projektowany przejazd dla rowerów
- Projektowane przejście dla pieszych
Powierzchnie:
- Projektowana nawierzchnia ścieżki rowerowej
- Projektowana nawierzchnia ścieżki pieszo-rowerowej
- Projektowana nawierzchnia chodnika
- Projektowana nawierzchnia jezdni
- Projektowana nawierzchnia zatok autobusowych
- Projektowana nawierzchnia zjazdów poza terenem zabudowy z mma
- Projektowana nawierzchnia zjazdów na terenie zabudowy z kostki betonowej
- Projektowana nawierzchnia przejazdów przez torowisko
PZDW
SUEZ
SAFEGE ORDONA W POLSCE
Inwestor:
Podlaski Zarząd Dróg Wojewódzkich w Białymstoku,
ul. Elewatorska 8, 15-620 Białystok
Jednostka projektowa:
SAFEGE w Polsce, al. Jerozolimskie 134, 02 - 305 Warszawa
Tytuł opracowania:
Budowa ścieżki rowerowej w ciągu drogi wojewódzkiej nr 689 na odcinku Hajnówka-Białowieża-granica państwa
Obiekt budowlany:
DW689 Hajnówka
Adres obiektu:
woj. podlaskie, powiat Hajnowski, miasto Hajnówka, gmina Hajnówka, gmina Białowieża
Faza:
KONCEPCJA
Data:
28.02.2020 r.
Skala:
1:500
Nr rys.
2.7
Nazwa rysunku:
PLAN SYTUACYJNY - WARIANT II
Branża:
DROGOWA
Projektant:
Przemysław Płaszczak
Nr uprawnień:
SWP/99
Podpis:
Sprawdzający:
Tomasz Szadzik
Nr uprawnień:
WKP/0092/POOD/12
Podpis:
Asystent projektanta:
Patryk Maciejewski
Nr uprawnień:
Podpis:
Asystent projektanta:
Nr uprawnień:
Podpis: