



Przekrój normalny nr 1 - od km 0+038 do km 0+300 - KR5

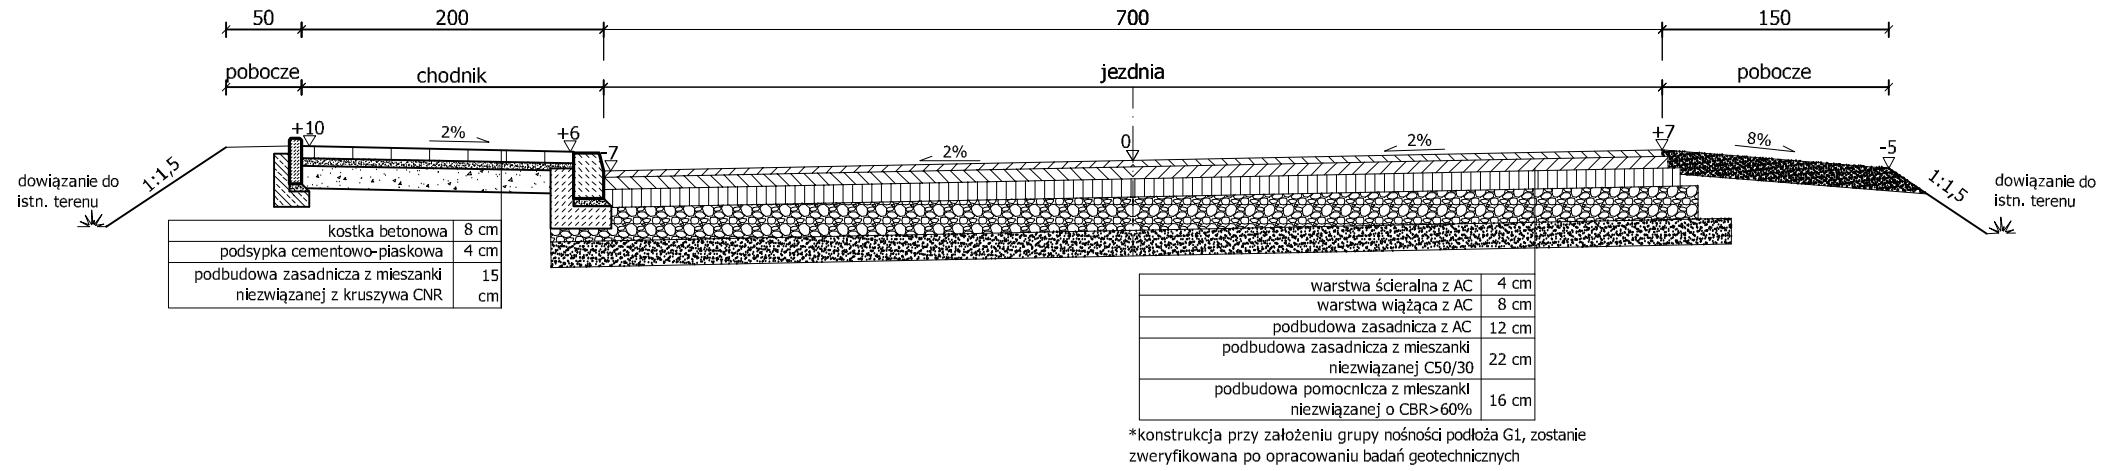

Przekrój normalny nr 2 - od km 0+300 do km 4+140 - KR5

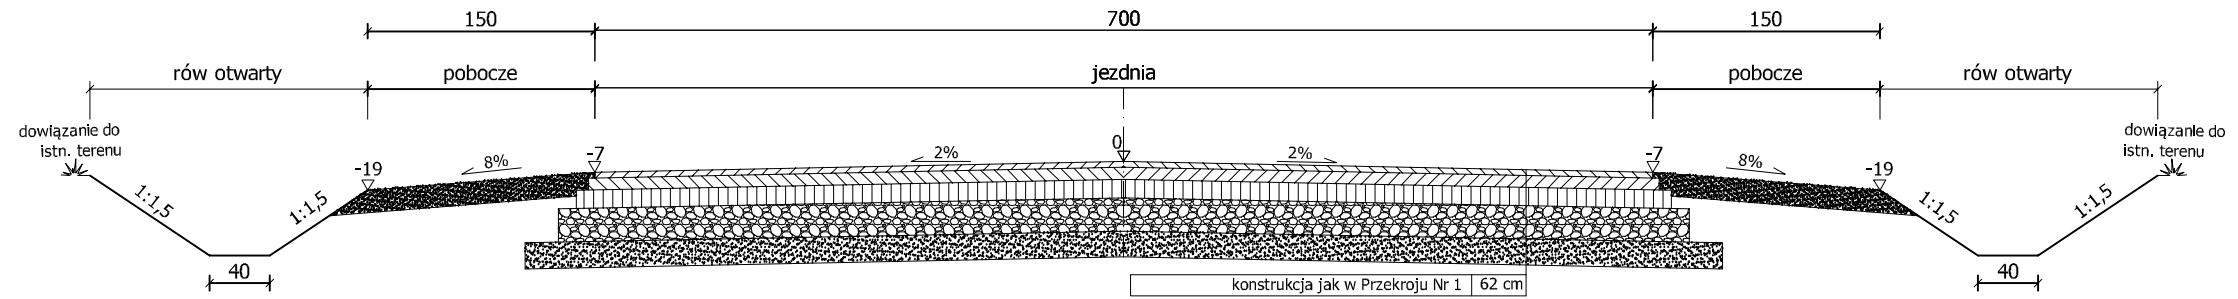

Pracownia Projektowa **KOMI Sp. z o.o.**  
 15 - 274 Białystok, ul. Waszyngtona 24 m.197  
 email: biurokomi@gmail.com  
 biuro@komi.net.pl  
 tel./fax 85 74 20 117, tel. 85 811 09 09

SKALA:	NAZWA RYSUNKU:	NR RYSUNKU:
1:50	PRZEKROJE NORMALNE	3
OBIEKT:	DATA:	
Obwodnica m. Sokoly w ciągu drogi wojewódzkiej nr 678	IV 2020	
STADIUM:	KONSULTACJE SPOLECZNE	
BRANZA:	PROJEKTANT	PODPIS
	mgr inż. Adam Kalinowski PDL/0036/POOD/09 w spec. drogowej	
Współpraca:	mgr inż. Łukasz Niczyporuk	