


Żywkowo

Białki

Julianka

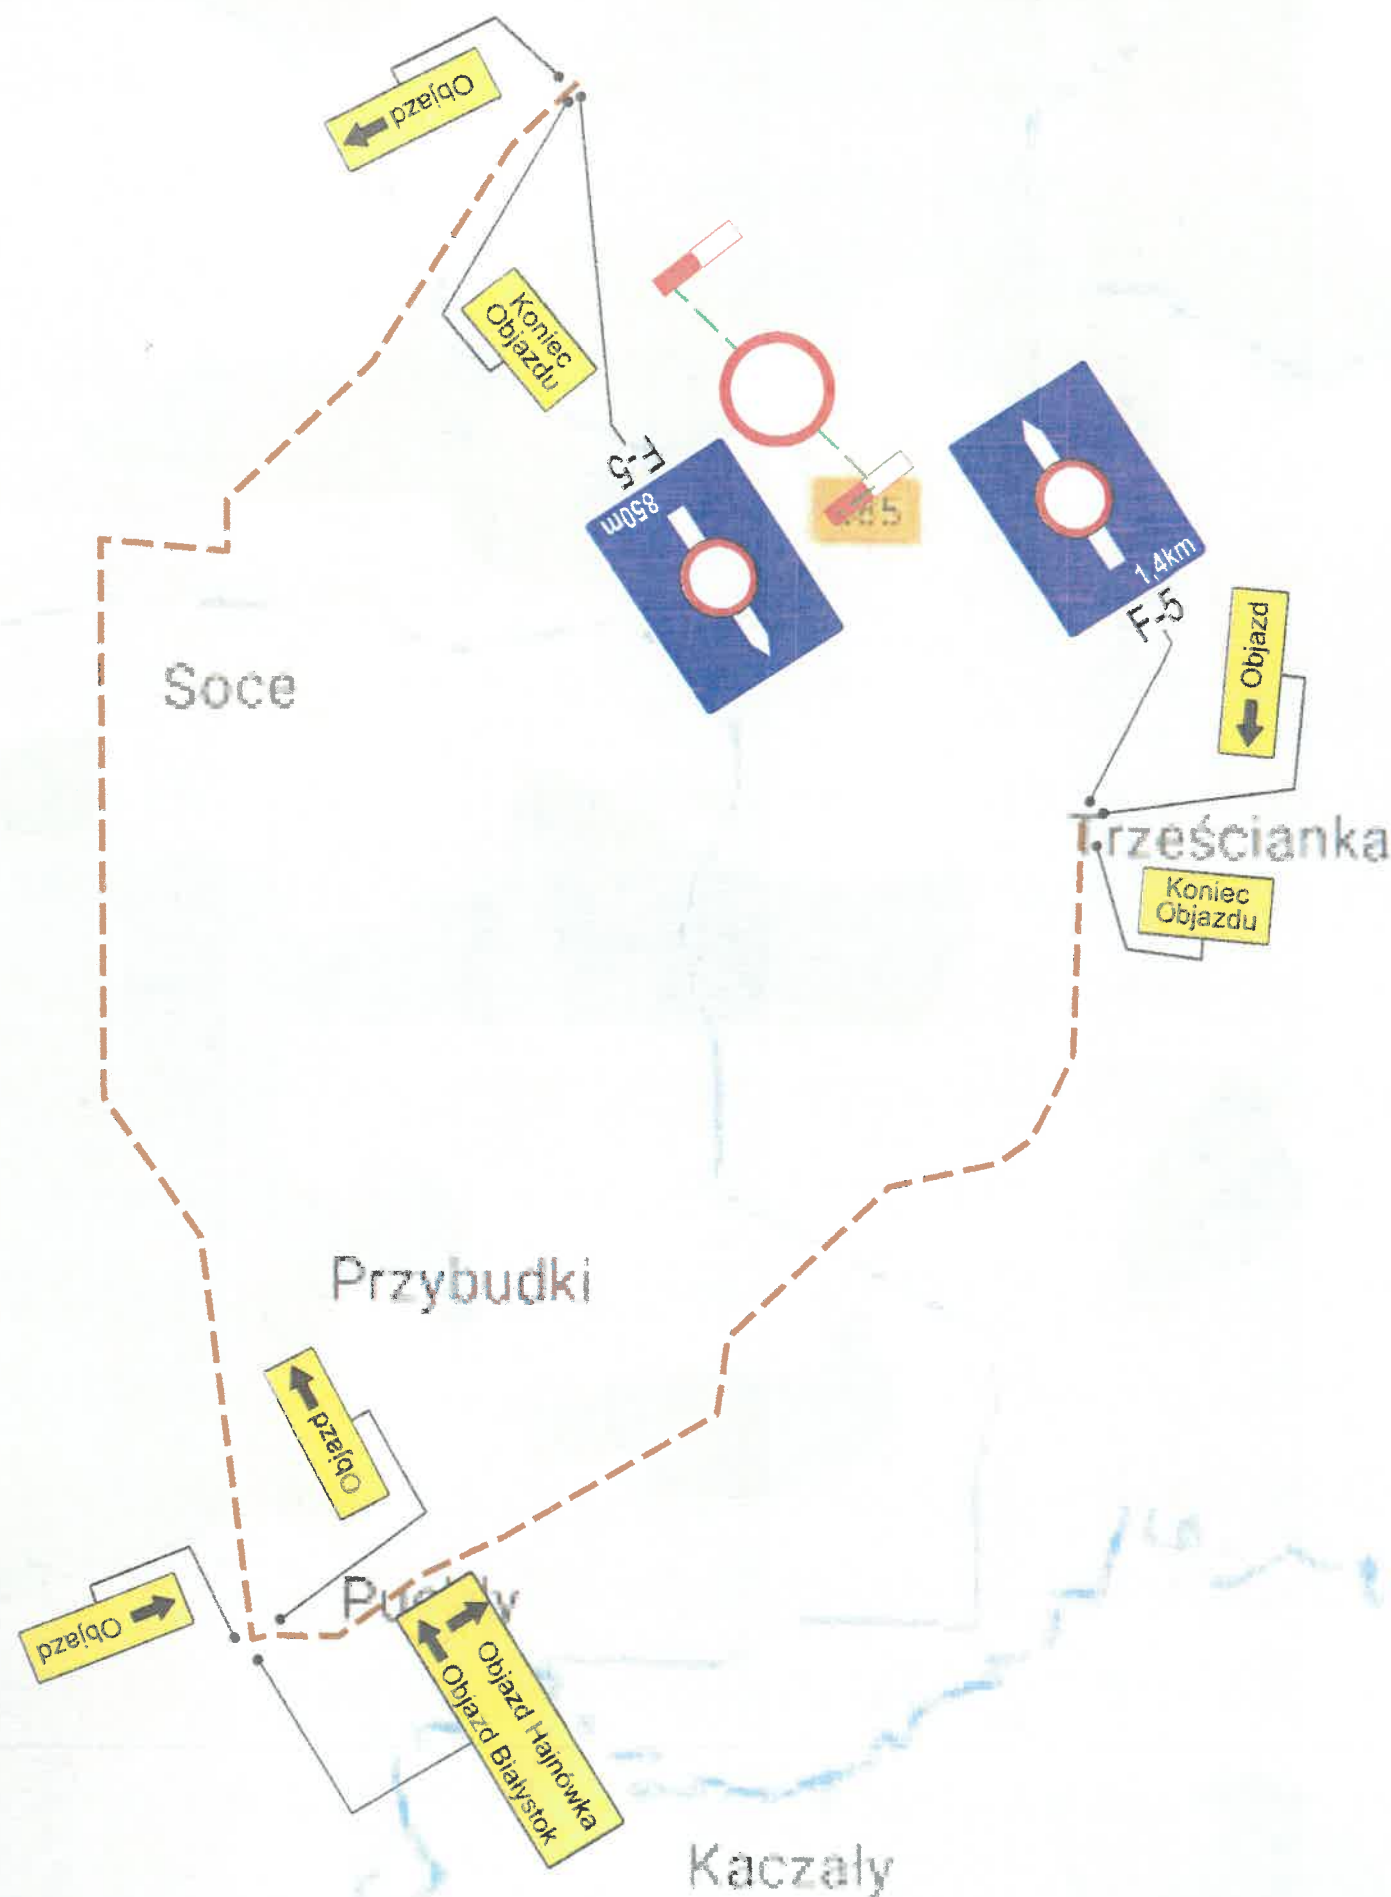

14 WRZ. 2020

PODLASKI
ZARZĄD DRÓG WOJEWÓDZKICH
w Białymstoku
15-620 Białystok, ul. Elewatorska 6
tel. 85 67-67-130, fax 85 67-67-153

GLÓWNY SPECJALISTA
Wydziału Przygotowania i Realizacji
Inwestycji
mgr Ewa Aleksiejuk

685

Uwaga
W trakcie prowadzenia robót należy
zapewnić dojazd/dojście do posesji

Ancuty

PRZEDMIOT RYSUNKU:		
PROJEKT CZASOWEJ ORGANIZACJI RUCHU		
NAZWA OBIEKTU:		
Budowa i rozbudowa DW 685 wraz z drogowymi obiektami inżynierskimi i niezbędną infrastrukturą techniczną na odc. Zabłudów - Nowosady wraz z obejściem m. Trześcińska i m. Narew - odcinek II od km 8+462 do km 32+614		
PROJEKTANT:	SKALA:	DATA:
inż. Bartosz Chrzanowski	1:1000	16.06.2020
	NR SCHEMATU:	NR RYSUNKU:
	134	3