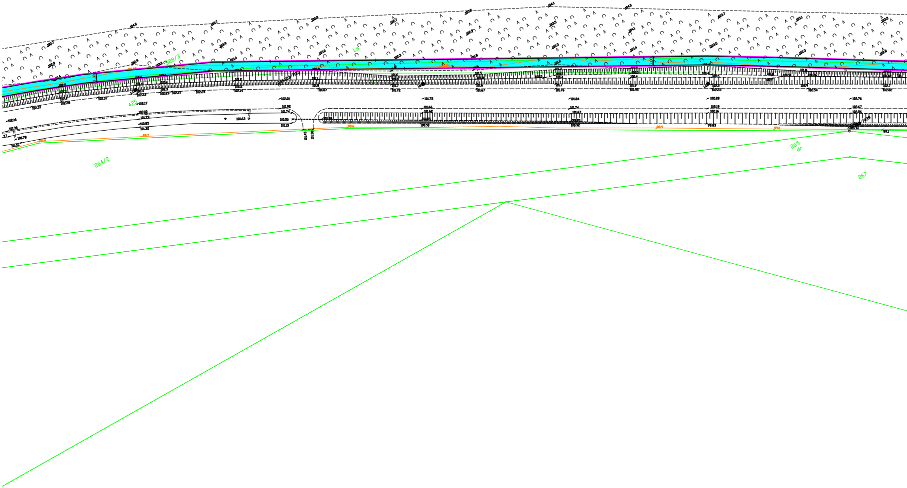

104.0
103.7
102.9
104.1
103.2
102.7
103.5
103.0
102.3
101.8
Ls
328/3
425
102.37
102.38
102.33
102.29
102.27
102.24
102.14
101.87
101.72
101.67
101.76
101.95
102.23
102.54
102.82
102.17
102.00
101.92
101.74
100.63
100.50
101.13
101.79
100.85
101.32
102.16
101.96
100.78
101.16
99.7
101.43
101.38
101.75
101.66
101.62
100.50
101.84
101.74
101.67
100.32
99.6
102.28
102.19
102.16
99.83
99.0
102.76
102.67
102.56
99.1
264/2
265
dr
267

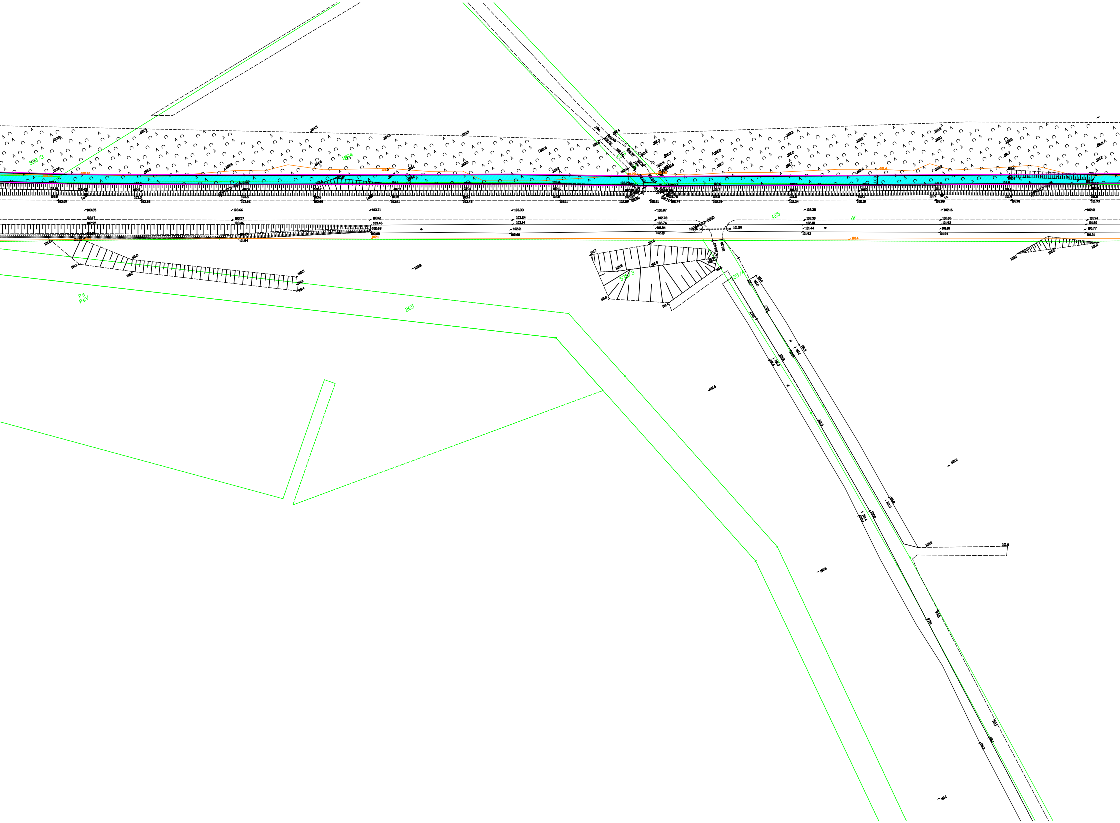
528/3
528/4
265
Ps
PsV
425
dr
535/3
535/4
04-123-8000
104.5
104.3
104.6
103.0
103.6
103.3
102.9
102.28
102.19
102.43
102.5
103.0
103.3
103.09
103.38
103.6
103.68
103.5
103.61
103.25
103.17
102.95
103.71
103.61
103.46
102.68
101.2
100.1
101.2
102.87
102.78
102.74
101.84
102.10
102.81
102.74
102.59
102.34
102.38
102.30
102.18
101.44
101.93
101.59
101.4
101.7
101.6
102.8
102.9
101.0
101.4
101.6
102.38

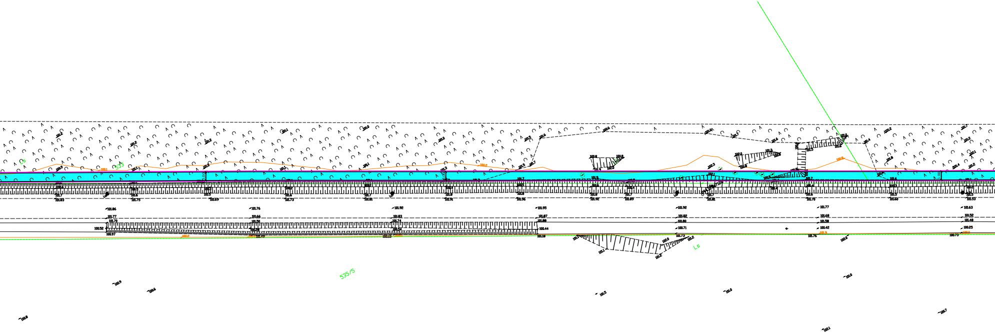

Ls
535
535/5
Ls
101.86
101.76
101.92
101.95
101.92
101.77
101.63
101.77
101.66
101.83
101.87
101.82
101.68
101.52
101.70
101.59
101.74
101.88
101.80
101.59
101.48
100.52
100.44
100.71
100.42
100.25
100.97
101.18
101.73
101.76
100.73
101.83
101.75
101.69
101.73
101.81
101.91
101.96
101.91
101.89
101.80
101.78
101.60
101.53

KONCEPCJA BUDOWY ŚCIEŻKI ROWEROWEJ
WARIANT 1
SKALA 1:1000

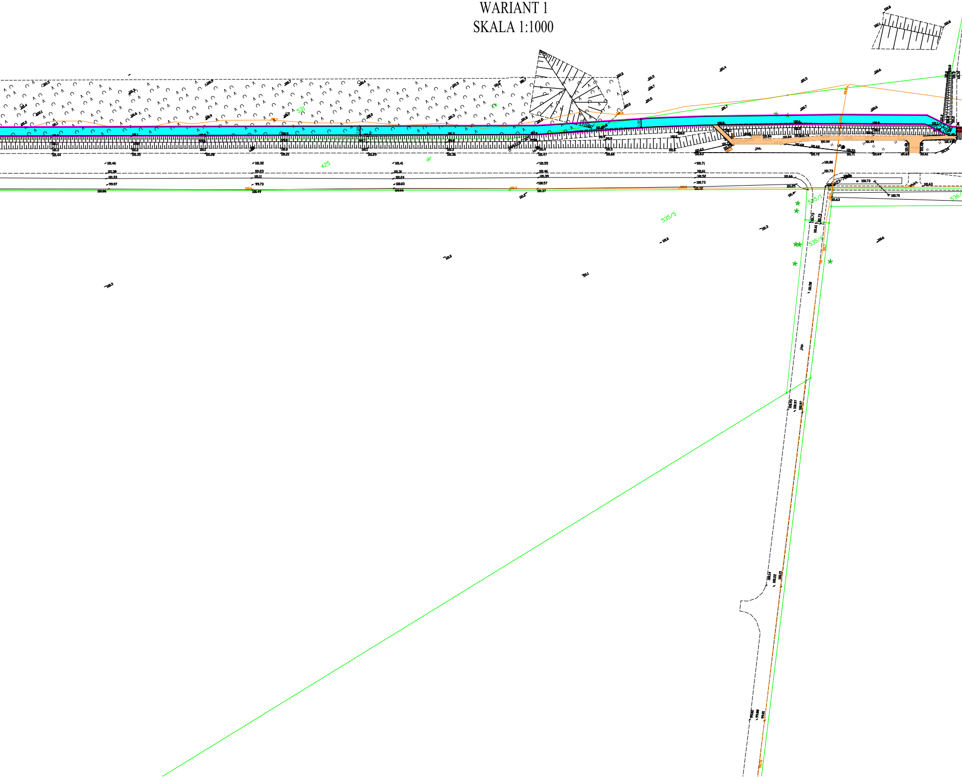
425
535/5
535/6
535/1
536/

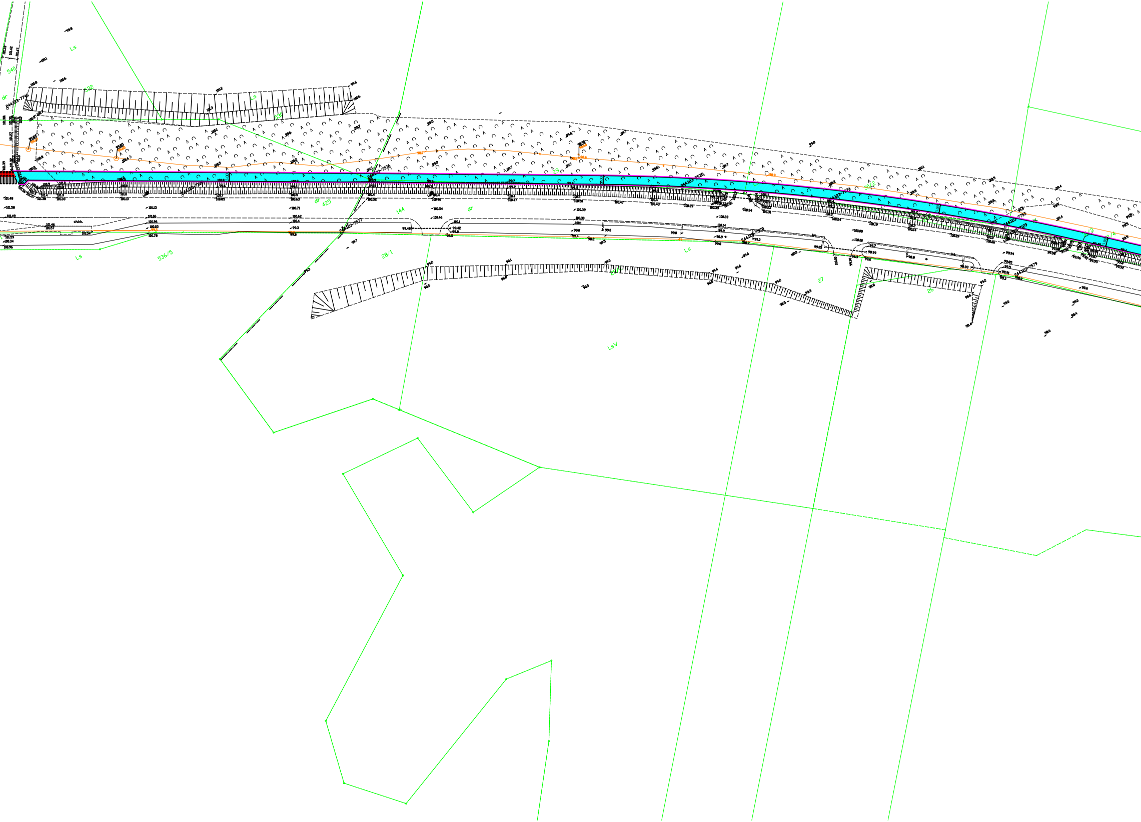
Ls
540
dr
532
530
844123-7746
844123-7576
844123-7577
425
144
dr
ch.kk.
536/5
Ls
28/1
29
30/2
27
26
LsV
844123-7579
Ls

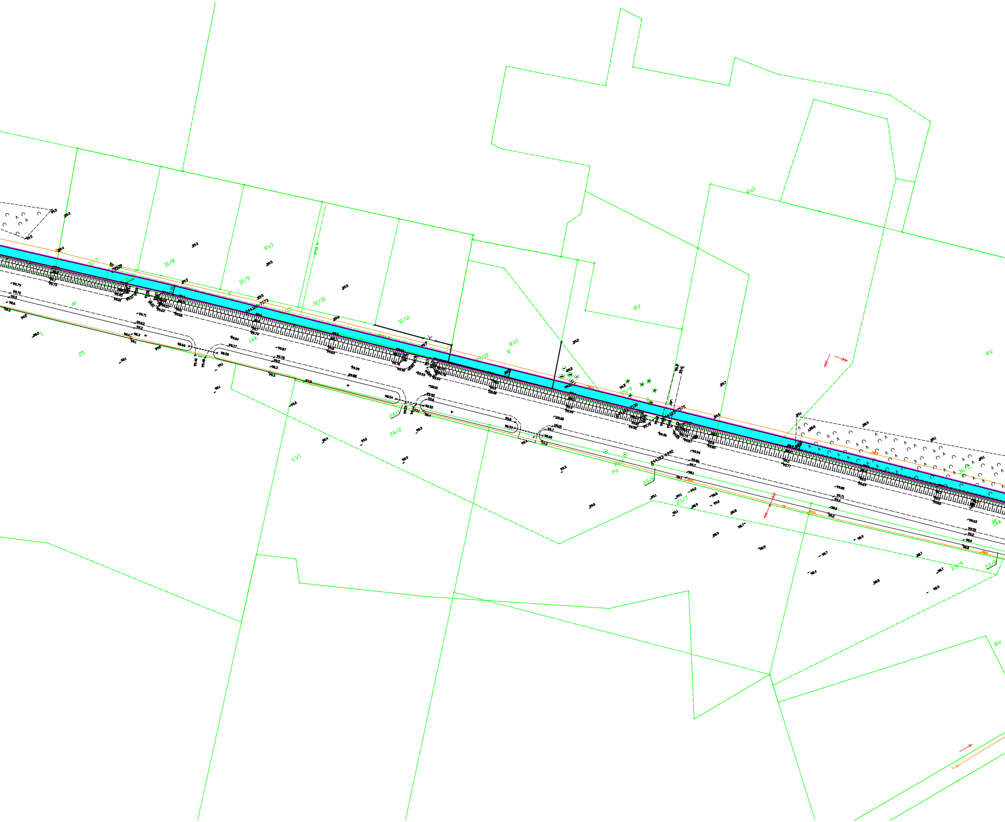

31/7
31/8
31/9
31/10
31/11
25/10
25/9
24/1
24/2
23/6
23/7
23/8
23/9
36/1
144
25
RVI
RV
R
LVI
Ps

Zał. 7

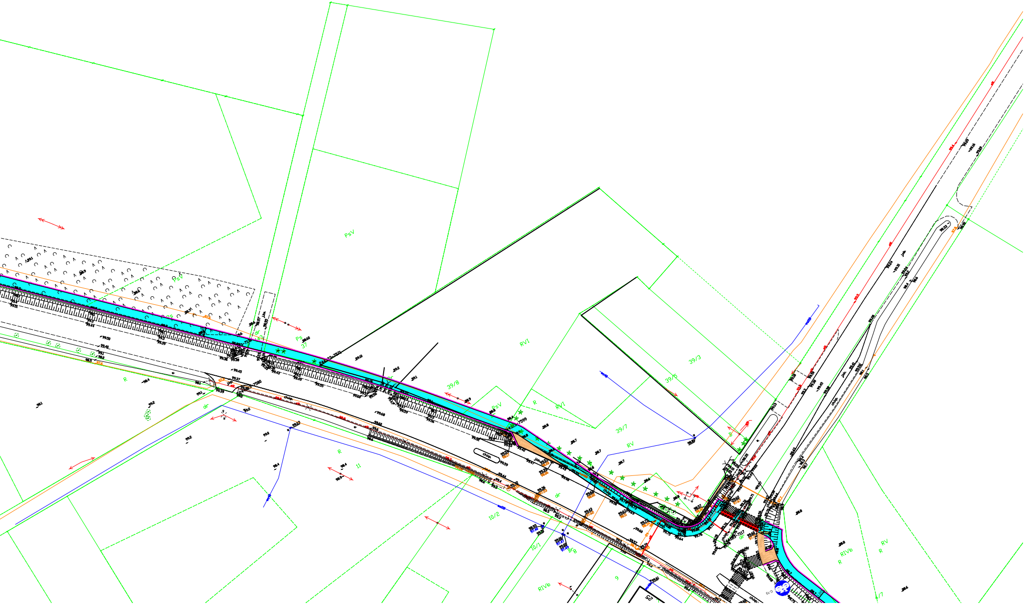
PsV
37
Ps
RVI
39/3
39/5
39/8
39/7
PsV
R
RVI
RV
R
dr
10/2
10/1
Br
B
9
RIVb
25
chkp.
RIVb
R
RV
R