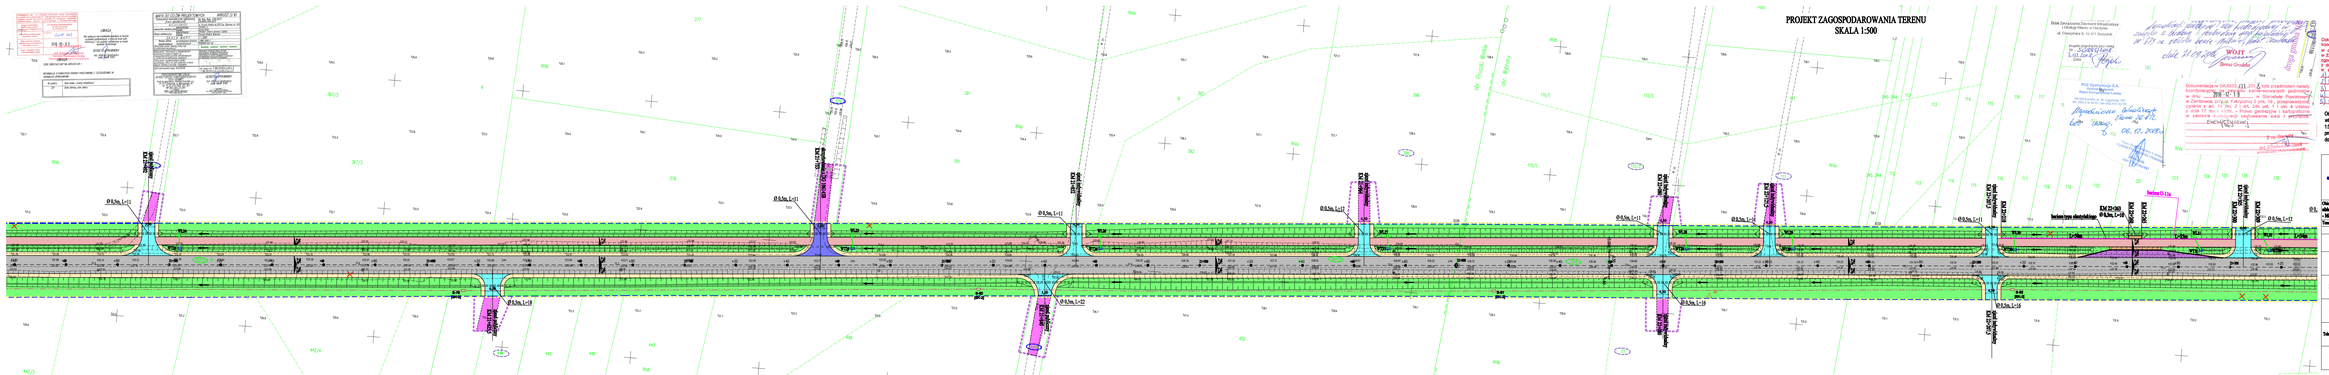PROJEKT ZAGOSPODAROWANIA TERENU
SKALA 1:500