PROJEKT ZAGOSPODAROWANIA TERENU
SKALA 1:500

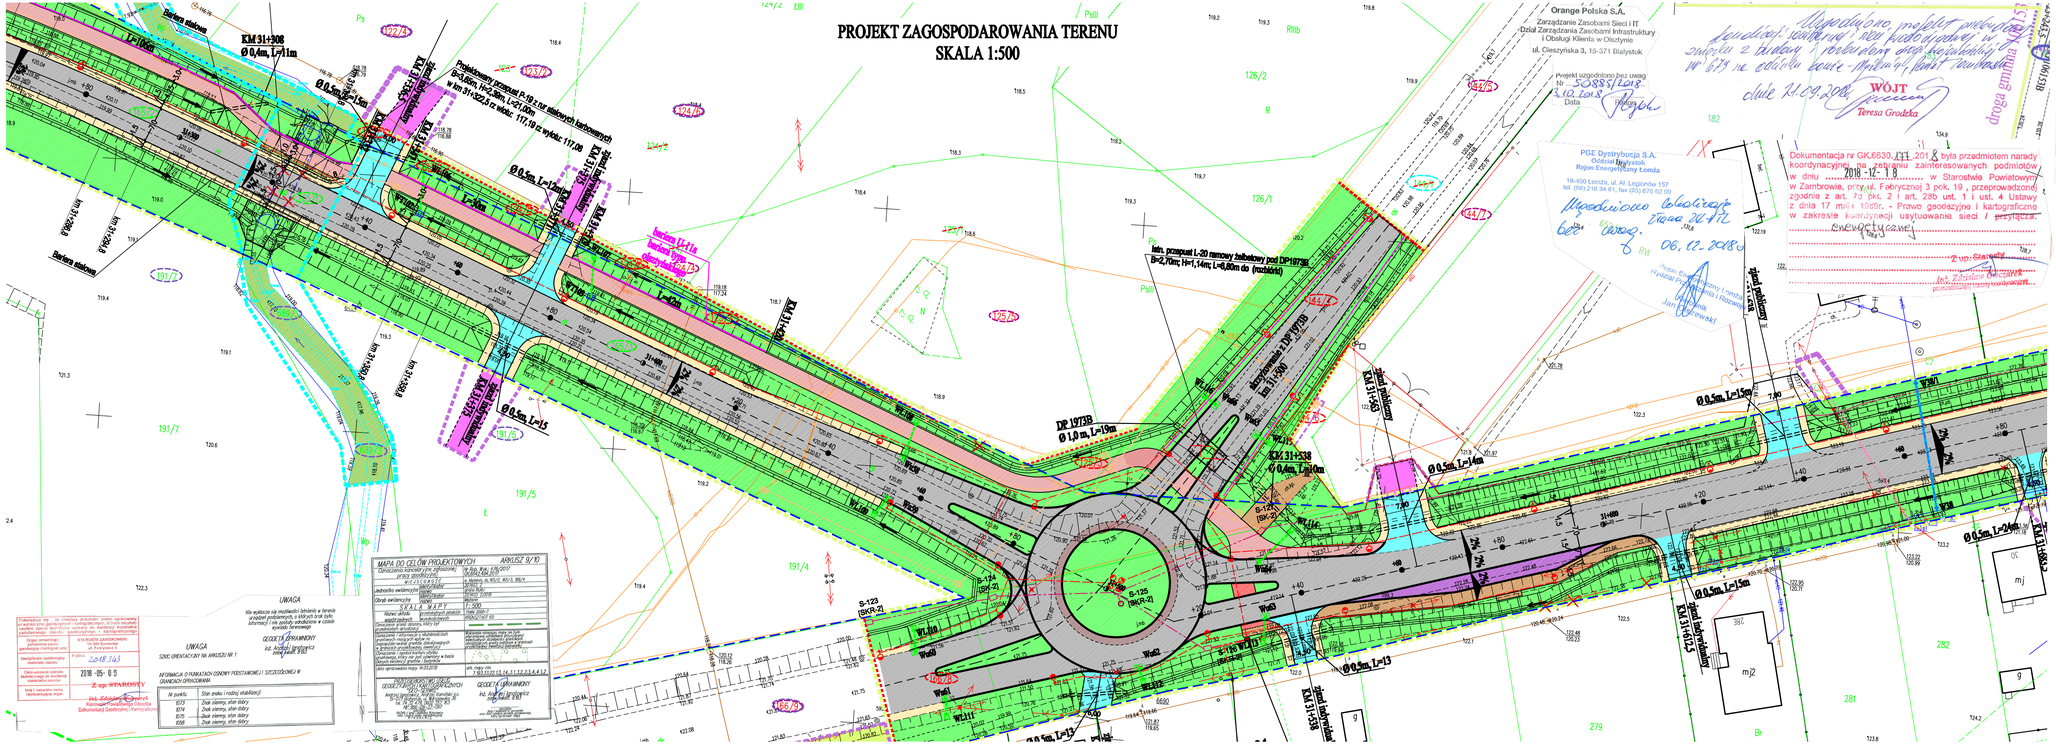

Oświadczam że, nie dokonano modyfikacji zaewidencjonowanego wtórnika aktualizowanej mapy sytuacyjno - wysokościowej w skali 1:500, służącej do celów projektowych, będącej podkładem do projektu zagospodarowania terenu. Za zgodność z oryginalem mapy do celów projektowych

Obiekt: Budowa i rozbudowa drogi wojewódzkiej Nr 679 wraz z drogowymi obiektami inżynierskimi i niezbędną infrastrukturą techniczną na odcinku Łomża - Mężenin	
Temat: Projekt zagospodarowania terenu	
Stadium: P.B.	Branża: Drogowa
Skala 1:500	Nr rys. 3.34
Projektant: mgr inż. K. Popławski upr. bud. BI.215/85; BI 203/89	
Data i podpis: 31.08.2018	
Sprawdzający: mgr. inż. C. Karmieński upr. bud. BI. 84/01	
Data i podpis: 31.08.2018	

ARTERIA Sp. z o.o.

BIURO PROJEKTÓW „ARTERIA" Sp. z o.o.
15-404 Białystok, ul. Bacieczkowa 45 lok. 423
tel./fax 085 670 41 84, e-mail: arteria@bip.pl

Obiekt: Budowa i rozbudowa drogi wojewódzkiej Nr 679 wraz z drogowymi obiektami inżynierskimi i niezbędną infrastrukturą techniczną na odcinku Łomża - Mężenin

Stadium: P.B.

Temat: Projekt zagospodarowania terenu

ZESPÓŁ PROJEKTOWY				
Branża	Imię i Nazwisko Pieczątka	Data Podpis	Imię i Nazwisko Pieczątka	Data Podpis
Drogowa	mgr inż. Kazimierz Popławski upr. BI/215/85; BI/ 203/89	31.08.2018	mgr inż. Cezary Karmieński upr. BI /84/01	31.08.2018
Elektryczna	mgr inż. Robert Piotr Ancinowski upr. PDL/0029/POOM/05	31.08.2018	inż. Leszek Czesłojć upr. BI 325/74 BI 156/89	31.08.2018
Sanitarna	mgr inż. Bogusław Kihek upr. BI /150/91	31.08.2018	mgr inż. Beata Paszkiewicz-Kihek upr. BI/204/91	31.08.2018
Telekomunikacyjna	inż. Dariusz Mocarski upr. DIT-WBD/0424/0B/0U	31.08.2018	mgr inż. Radosław Stefański - Kolanko upr. DIT-TUR/2961/0D/U	31.08.2018
Mostowa	mgr inż. Tomasz Marcin Pawłowski upr. PDL/0144/POOM/09	31.08.2018	mgr inż. Tomasz Piotrak upr. PDL/0053/POOM/10	31.08.2018