PROJEKT ZAGOSPODAROWANIA TERENU
SKALA 1:500

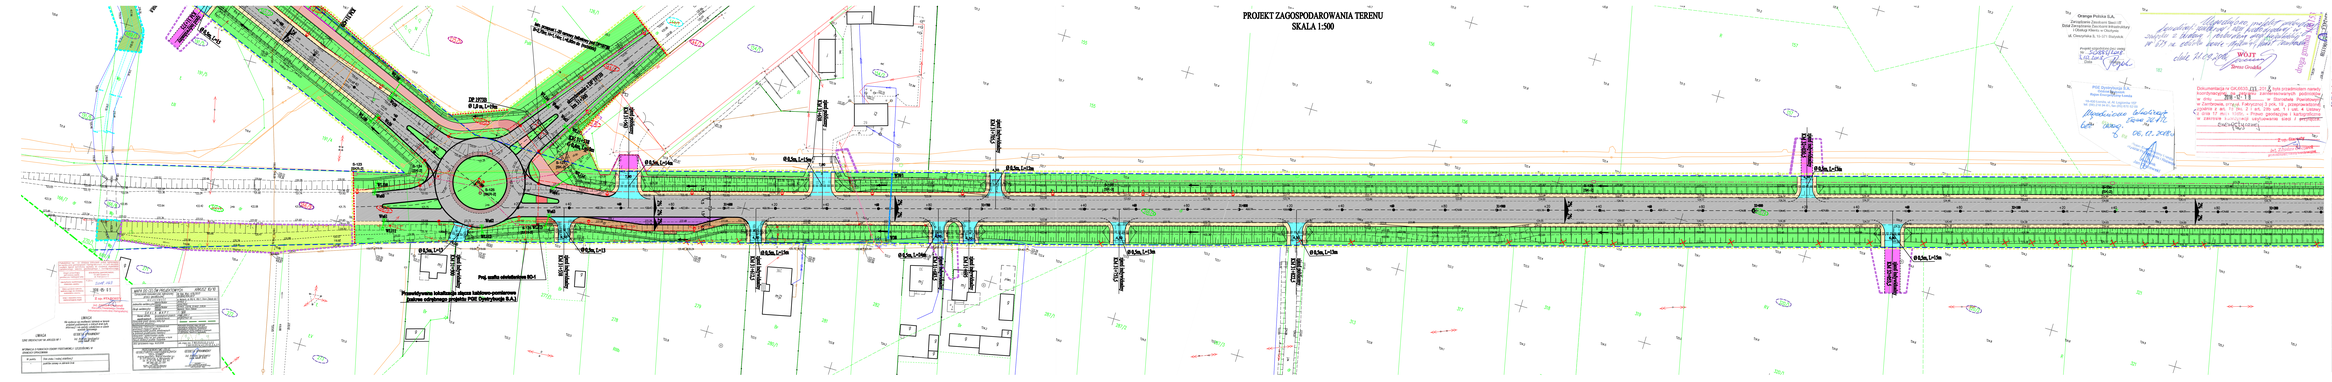
DP 07720
Ø 0,5m, L=24m
Ø 0,5m, L=15m
Ø 0,5m, L=13
Ø 0,5m, L=15m
Ø 0,5m, L=15m
Ø 0,5m, L=15m