PROJEKT ZAGOSPODAROWANIA TERENU
SKALA 1:500

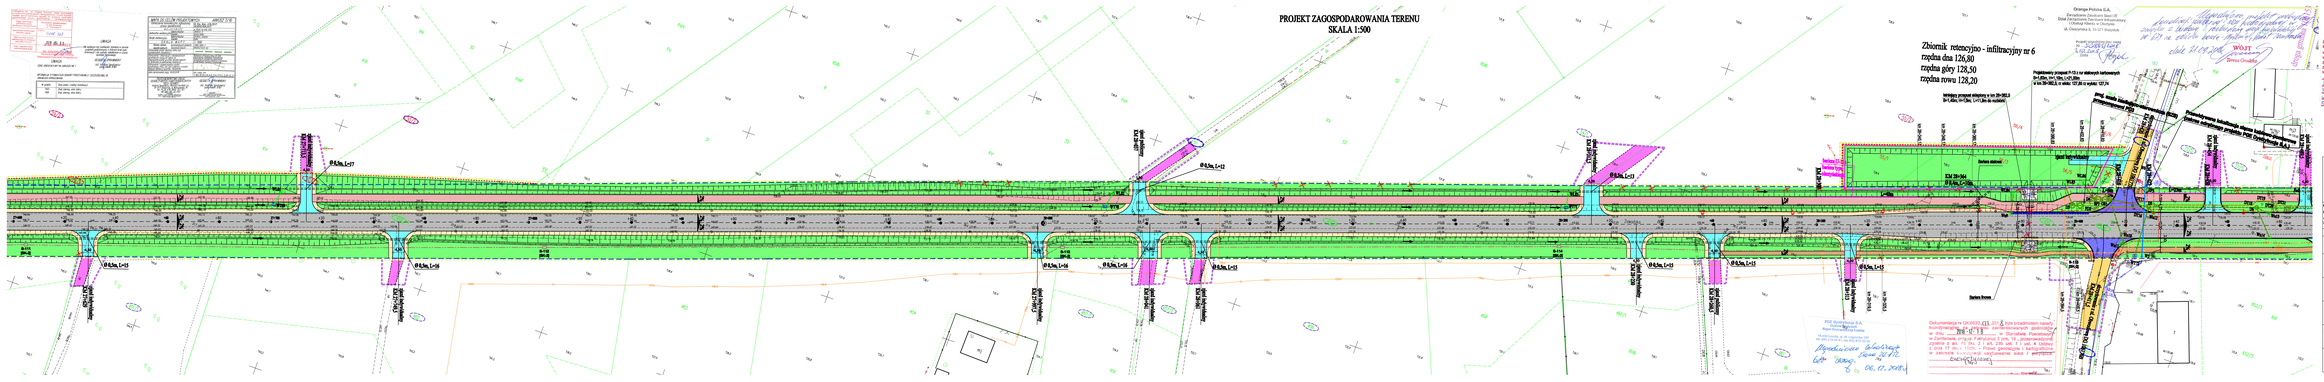
Zbiornik retencyjno - infiltracyjny nr 6
rzędna dna 126,80
rzędna góry 128,50
rzędna rurwa 128,20
Ø 0,3m, L=57
Ø 0,3m, L=12
Ø 0,3m, L=16
Ø 0,3m, L=16
Ø 0,3m, L=16