



Przekrój normalny
wariant 1
skala 1:50

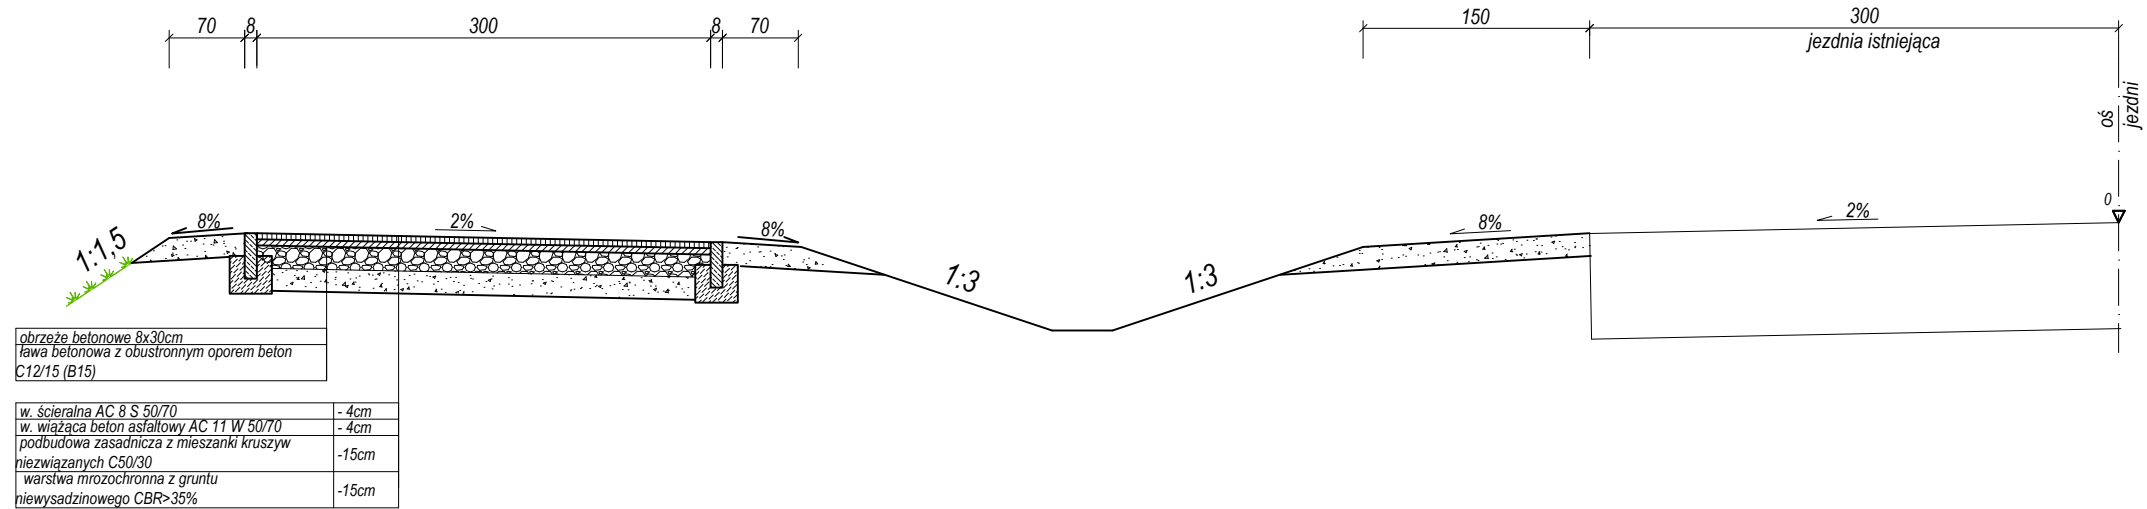

Przekrój normalny
wariant 2
skala 1:50

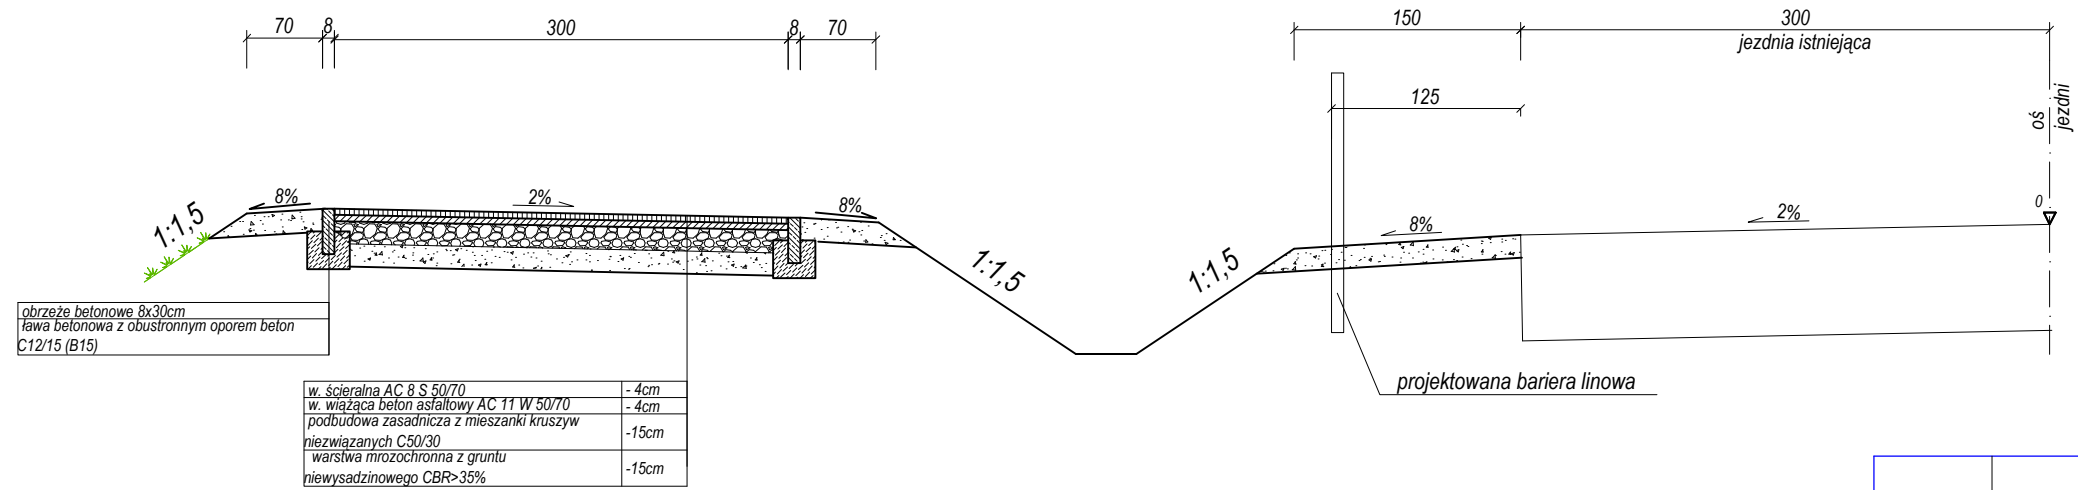

INWESTOR:	 Województwo Podlaskie ul. Kardynała Stefana Wyszyńskiego 1, 15-888 Białystok Reprezentowanym przez: Podlaski Zarząd Dróg Wojewódzkich w Białymstoku ul. Elewatorska 6, 15-620 Białystok	
JEDNOSTKA PROJEKTOWA:	 Pracownia Projektowa KOMI Sp. z o.o. 15 - 274 Białystok, ul. Waszyngtona 24 m.197 email: biurokomi@gmail.com biuro@komi.net.pl tel./fax 85 74 20 117, tel. 85 811 09 09	
NAZWA ZADANIA:	ROZBUDOWA DROGI WOJEWÓDZKIEJ NR 674 W ZAKRESIE DROGI DLA ROWERÓW NA ODCINKU ZABIELE - KOLNO	
STADIUM:	KONCEPCJA	
NAZWA RYSUNKU:	PRZEKROJE NORMALNE	
BRANŻA:	IMIĘ I NAZWISKO, NR UPRAWNIENI	PODPIS
PROJEKTANT	mgr inż. Adam Kalinowski PDI/0036/POOD/09 uprawnienia do projektowania bez ograniczeń w specjalności drogowej	
SPRAWDZAJĄCY	mgr inż. Justyna Buczińska PDI/0122/POOD/13 uprawnienia do projektowania bez ograniczeń w specjalności drogowej	
DATA SPORZĄDZENIA:	06.2023	SKALA: 1:50
		NUMER RYSUNKU: 4