


Przekrój półuliczny teren zabudowany

Przekrój normalny 1a
droga dla rowerów
skala 1:50

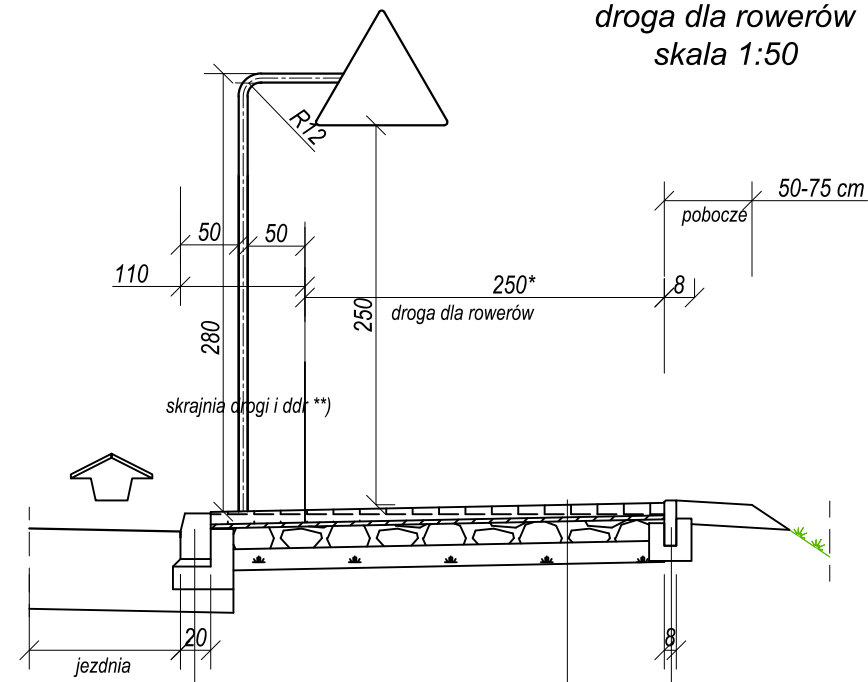


krawężnik kamienny typu ciężkiego 20x30cm	
podsyпка cementowo - piaskowa	- 5cm
ława betonowa z oporem beton C16/20 (B20)	

w. ścieralna AC 8 S 50/70	- 4cm
w. wiążąca beton asfaltowy AC 11 W 50/70	- 4cm
podbudowa z KŁSM 0-31,5mm C50/30stab. mech.	-15cm
warstwa ulepszonego podłoża grunt niewysadzinowy CBR>20%	-15cm

obrzeże betonowe 8x30x100cm ława betonowa z oporem obustronnym beton C12/15 (B15)

Przekrój normalny 1b
droga dla rowerów
skala 1:50

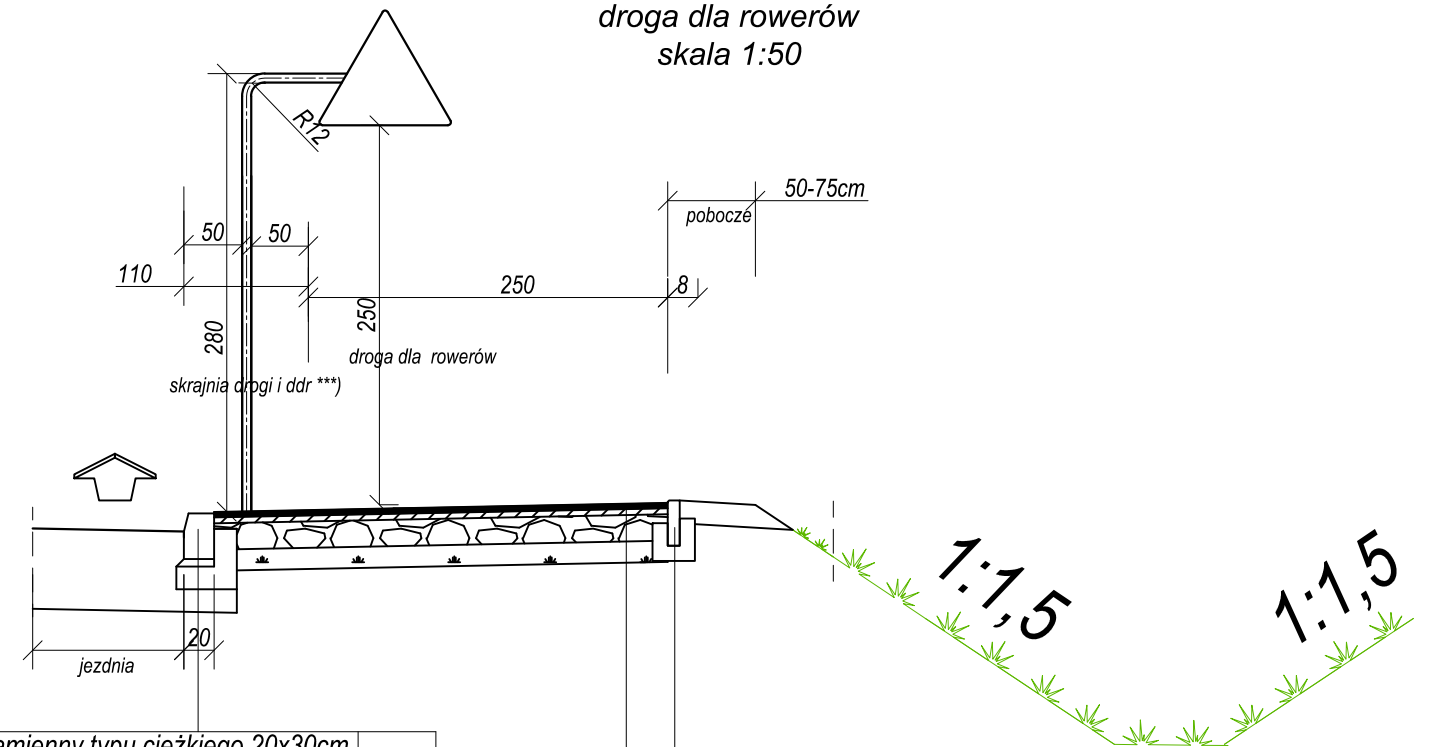



krawężnik kamienny typu ciężkiego 20x30cm	
podsyпка cementowo - piaskowa	- 5cm
ława betonowa z oporem beton C16/20 (B20)	

w. ścieralna AC 8 S 50/70	- 4cm
w. wiążąca beton asfaltowy AC 11 W 50/70	- 4cm
podbudowa z KŁSM 0-31,5mm C50/30stab. mech.	-15cm
warstwa ulepszonego podłoża grunt niewysadzinowy CBR>20%	-15cm

obrzeże betonowe 8x30x100cm ława betonowa z oporem obustronnym beton C12/15 (B15)

Uwaga:

- *) szerokość drogi dla pieszych i rowerów w trudnych warunkach
- ***) skrajnia drogi wyznaczona innym kolorem kostki brukowej
- ****) skrajnia drogi wyznaczona oznakowaniem poziomym

INWESTOR:	 Województwo Podlaskie ul. Kardynała Stefana Wyszyńskiego 1, 15-888 Białystok Reprezentowany przez: Podlaski Zarząd Dróg Wojewódzkich w Białymstoku ul. Elewatorska 6, 15-620 Białystok		
JEDNOSTKA PROJEKTOWA:	 Pracownia Projektowa KOMI Sp. z o.o. 15 - 274 Białystok, ul. Waszyngtona 24 m.197 email: biurokomi@gmail.com biuro@komi.net.pl tel./fax 85 74 20 117, tel. 85 811 09 09		
NAZWA ZADANIA:	BUDOWA I ROZBUDOWA DW NR 676 W ZAKRESIE BUDOWY DROGI DLA ROWERÓW		
STADIUM:	Koncepcja		
NAZWA RYSUNKU:	PRZEKROJE NORMALNE		
BRANŻA:	IMIĘ I NAZWISKO, NR UPRAWNIENI		PODPIS
PROJEKTANT:	mgr inż. Adam Kalinowski PDU/0036/POD/09 uprawnienia do projektowania bez ograniczeń w specjalności drogowej		
SPRAWDZAJĄCY:	mgr inż. Justyna Buczińska PDU/0036/POD/09 uprawnienia do projektowania bez ograniczeń w specjalności drogowej		
	SANITARNIA		
DATA SPORZĄDZENIA:	06.2023	SKALA:	1:50
		NUMER RYSUNKU:	2a