


# Przekrój normalny nr 2 poza terenem zabudowanym skala 1:50

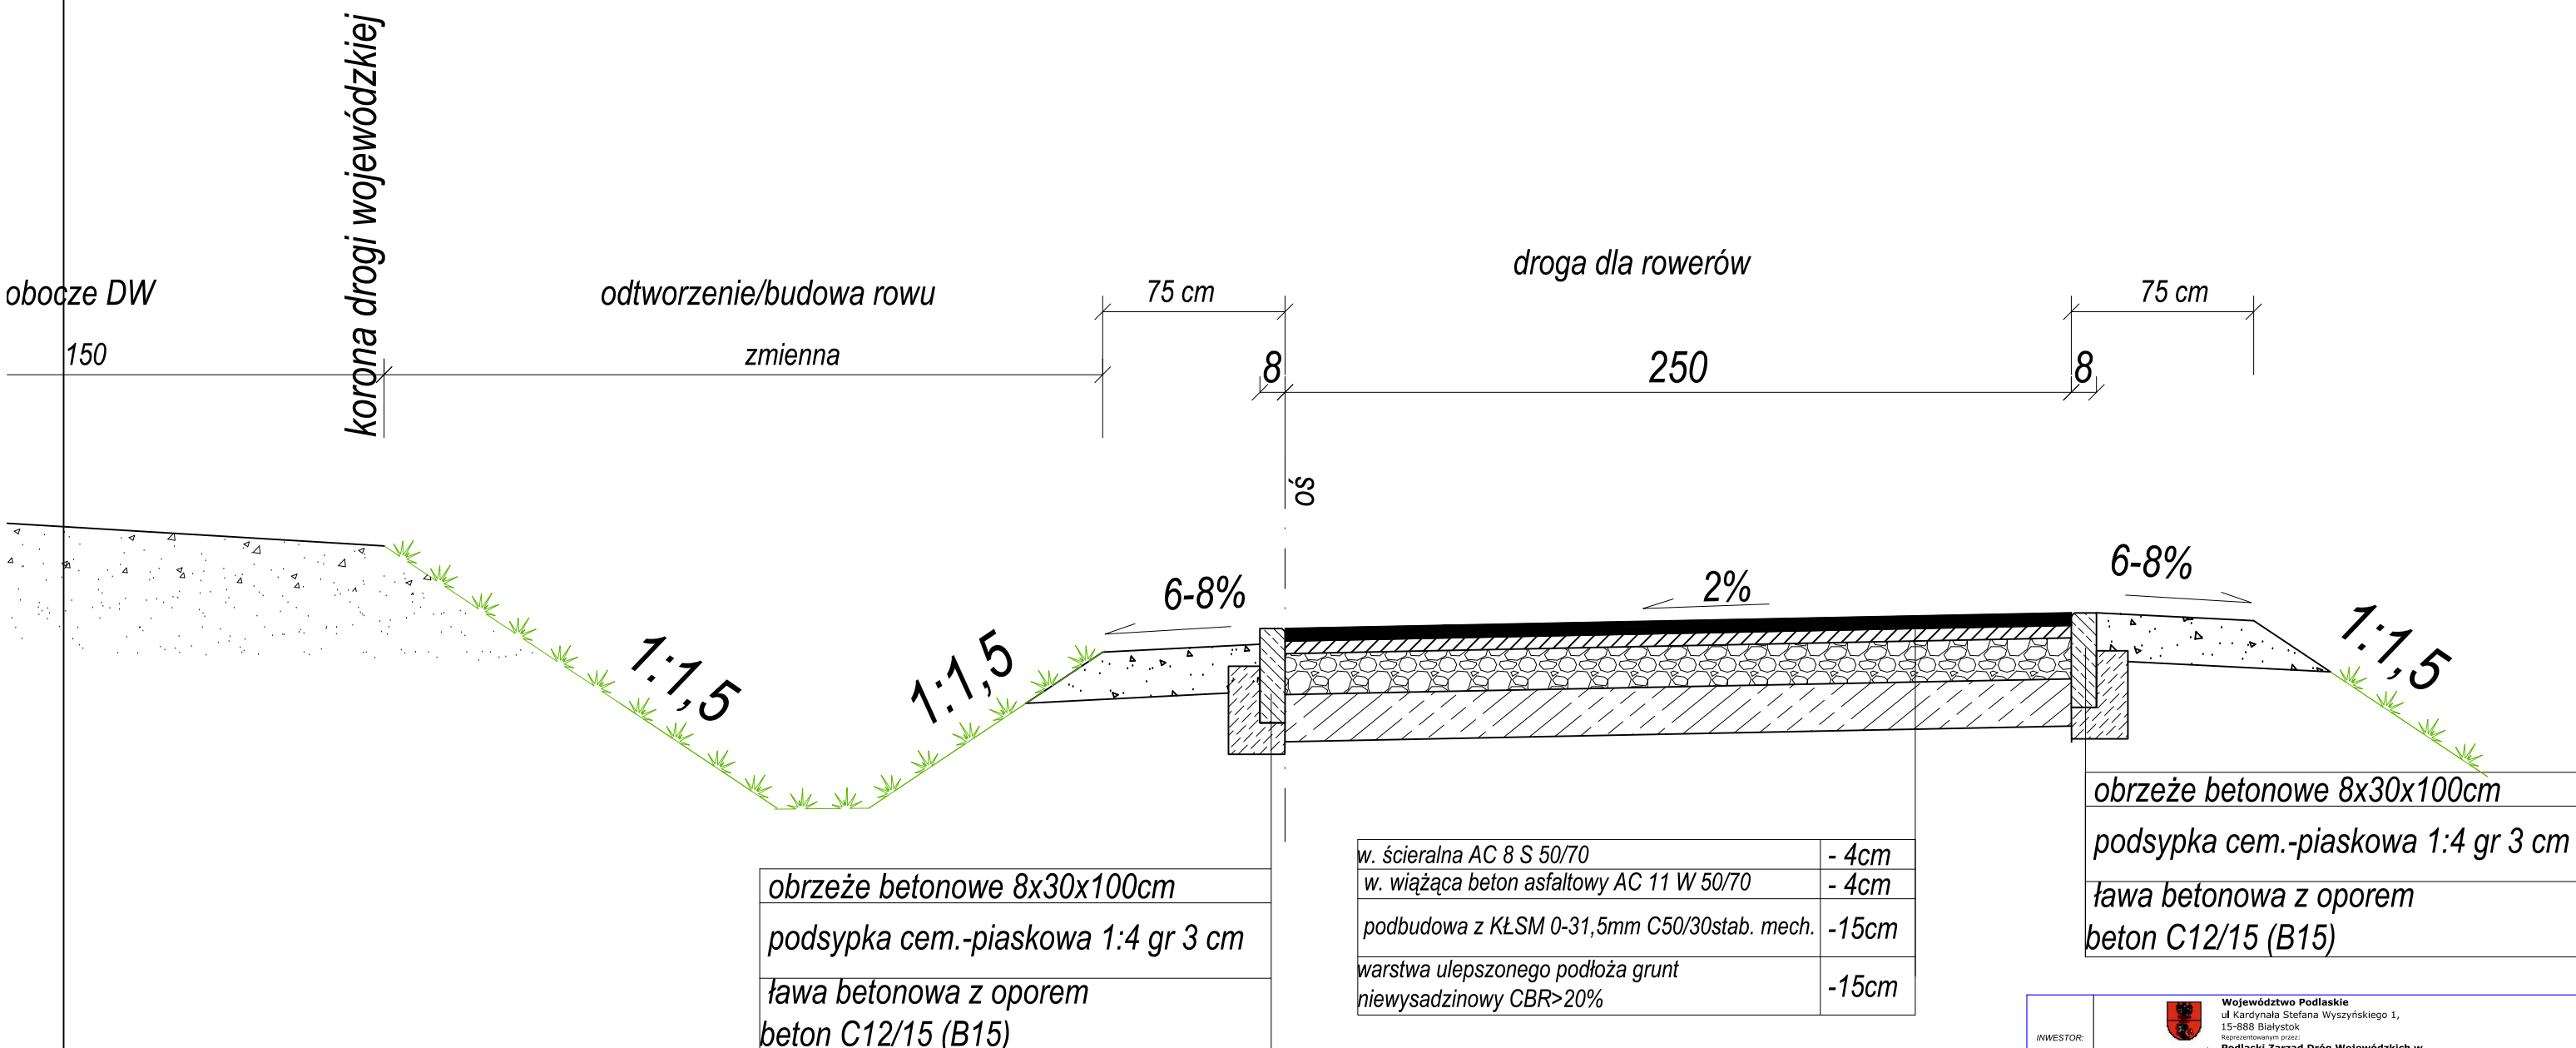

**Uwaga:**

\*) szerokość drogi dla pieszych i rowerów w trudnych warunkach

\*\*) skrajnia drogi wyznaczona innym kolorem kostki brukowej

\*\*\*) skrajnia drogi wyznaczona oznakowaniem poziomym

INWESTOR:	 Województwo Podlaskie ul. Kardynała Stefana Wyszyńskiego 1, 15-888 Białystok Reprezentowanym przez: <b>Podlaski Zarząd Dróg Wojewódzkich w Białymstoku</b> ul. Elewatorska 6, 15-620 Białystok	
JEDNOSTKA PROJEKTOWA:	 Pracownia Projektowa <b>KOMI Sp. z o.o.</b> 15-274 Białystok, ul. Waszyngtona 24 m.197 email: biuro@komi.net.pl biuro@komi.net.pl tel./fax 85 74 20 117, tel. 85 811 09 09	
NAZWA ZADANIA:	BUDOWA I ROZBUDOWA DW NR 676 W ZAKRESIE BUDOWY DROGI DLA ROWERÓW	
STADIUM:	Koncepcja	
NAZWA RYSUNKU:	PRZEKROJE NORMALNE	
BRANŻA:	IMIĘ I NAZWISKO, NR UPRAWNIENI	PODPIS
PROJEKTANT:	mgr inż. Adam Kalinowski PDU/0036/POD/09 uprawnienia do projektowania bez ograniczeń w specjalności drogowej	
SPRAWDZAJĄCY:	mgr inż. Justyna Buczińska PDU/0036/POD/09 uprawnienia do projektowania bez ograniczeń w specjalności drogowej	
DATA SPORZĄDZENIA:	06.2023	SKALA: 1:50
		NUMER RYSUNKU: 2b