PODLASKI
ZARZĄD DRÓG WOJEWÓDZKICH
w Białymstoku
15-620 Białystok, ul. Elewatorska 6
tel. 85 67 67-130 fax 85 67 67-133

11-07-2024
NACZELNIK
Wydziału ds. Utrzymania
i Ochrony Środowiska
mgr inż. Krzysztof Naczyporowicz

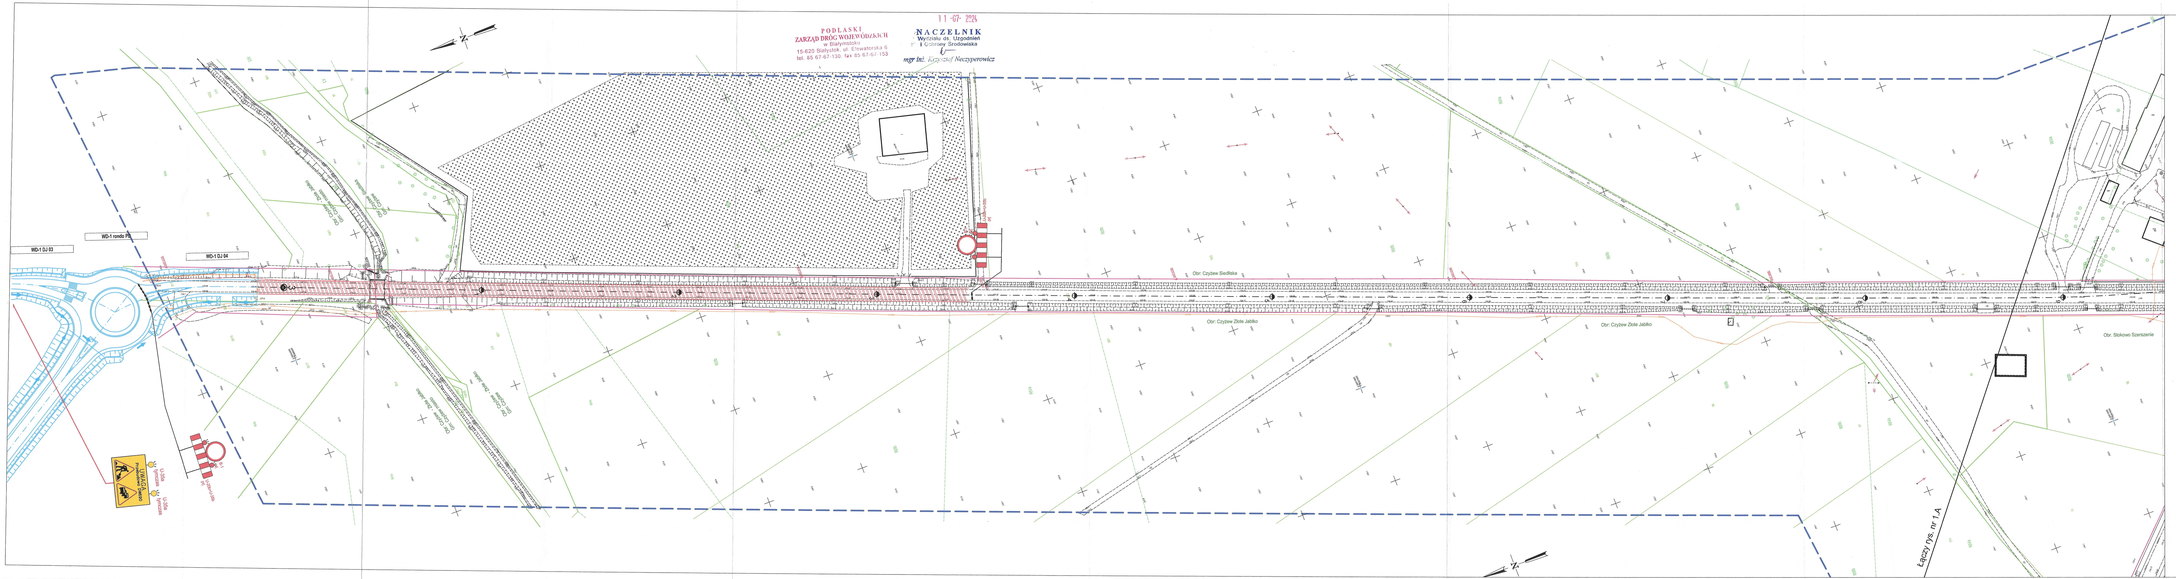

rys. nr 1.
skala 1:1000

LEGENDA

- krawędź jezdni przeznaczonej do ruchu
- poszerzenie jezdni z betonu asfaltowego
- jezdnia z betonu asfaltowego (nowa konstrukcja)
- pobocze z kruszywa lub destruktu o szerokości min. 1 m
- powierzchnia wyłączona z ruchu na DW 690
- A-7 - istniejące oznakowanie pionowe
- istniejące oznakowanie poziome
- A-14 - projektowane oznakowanie pionowe na czas robót
- rozstaw ustawienia tablic U-21 a/b
  - w terenie niezabudowanym ustawić co 20 m
  - lna co 3 umieścić zmierzchową lampę ostrzegawczą
  - w terenie zabudowanym ustawić co 10 m
  - lna co 5 umieścić zmierzchową lampę ostrzegawczą
  - na łukach co 2-5 m

UWAGA!
Zmierzchowe lampy ostrzegawcze zamontował na odcinkach bez oświetlenia ulicznego.

Roboty prowadzone wyłącznie przy zastosowaniu schematów:
A, C, D - roboty prowadzone poza jezdnią
B - roboty wymagające zajęcia pobocza/chodnika oraz części pasa ruchu
E - roboty krótkotrwające, np. rozładunek materiałów itp.
F,G - roboty krótkotrwające na wlocie podporządkowanym

Na całym odcinku robót istniejące oznakowanie poziome, oprócz linii P-10 należy usunąć.

Inwestor	WOJEWÓDZTWO PODLASKIE Podlaski Zarząd Dróg Wojewódzkich w Białymstoku ul. Elewatorska 6, 15-620 Białystok		
Adres obiektu	WOJ. PODLASKIE, POWIAT WIĘDZYŃSKI,GMINA CZYŻEW-OSADA, GMINA CZYŻEW-OSADA, OBR.CZYŻEW-SIEDLISKA, OBR.CZYŻEW-OSADA, OBR.CZYŻEW-ZŁOTE JABŁKO, WYSTOKOWO-SZERSZENIE		
Siedlum	PROJEKT CZASOWEJ ORGANIZACJI RUCHU		
Temat	Rozbudowa drogi wojewódzkiej Nr 690 na odcinku Czyżew - gr. województwa		
Branża	DROGOWA	Skala	1:1000
Tytuł rysunku	Plan sytuacyjny	Data 07.2024	1.
Funkcja / Imię i Nazwisko	Specjalność	Nr uprawnień	Podpis
Wykonawca / mgr inż. Krzysztof Jabłoński	BRANŻA DROGOWA	PDL/0042/WBD/17	