

11-07-2024

Objazd dla przedstawionego rozwiązania drogowego
skala 1:15000

rys. nr 1.A
skala 1:1000


LEGENDA

- krawęż jezdnii przeznaczonej do ruchu
- poszerzenie jezdni z betonu asfaltowego
- jezdni z betonu asfaltowego (nowa konstrukcja)
- pobocze z kruszywa lub destruktu o szerokości min. 1 m
- powierzchnia wytłaczona z ruchu na DW 690
- istniejące oznakowanie pionowe
- istniejące oznakowanie poziome
- projektowane oznakowanie pionowe na czas robót
- rozstaw ustawienia tablic U-21 a/b
 - w terenie niezabudowanym ustawić co 20 m (na co 3 umieścić zmiernicową lampę ostrzegawczą)
 - w terenie zabudowanym ustawić co 10 m (na co 5 umieścić zmiernicową lampę ostrzegawczą)
 - na łukach co 2-5 m

UWAGA!
Zmierczowe lampy ostrzegawcze zamontować na odcinkach bez oświetlenia ulicznego.

Roboty prowadzone wyłącznie przy zastosowaniu schematów:
A, C, D - roboty prowadzone poza jezdnią
B - roboty wymagające zajęcia pobocza/chodnika oraz części pasa ruchu
E - roboty krótkotrwałe, np. rozładunek materiałów itp.
F, G - roboty krótkotrwałe na wlocie podporządkowanym

Na całym odcinku robót istniejące oznakowanie poziome, oprócz linii P-10 należy usunąć.

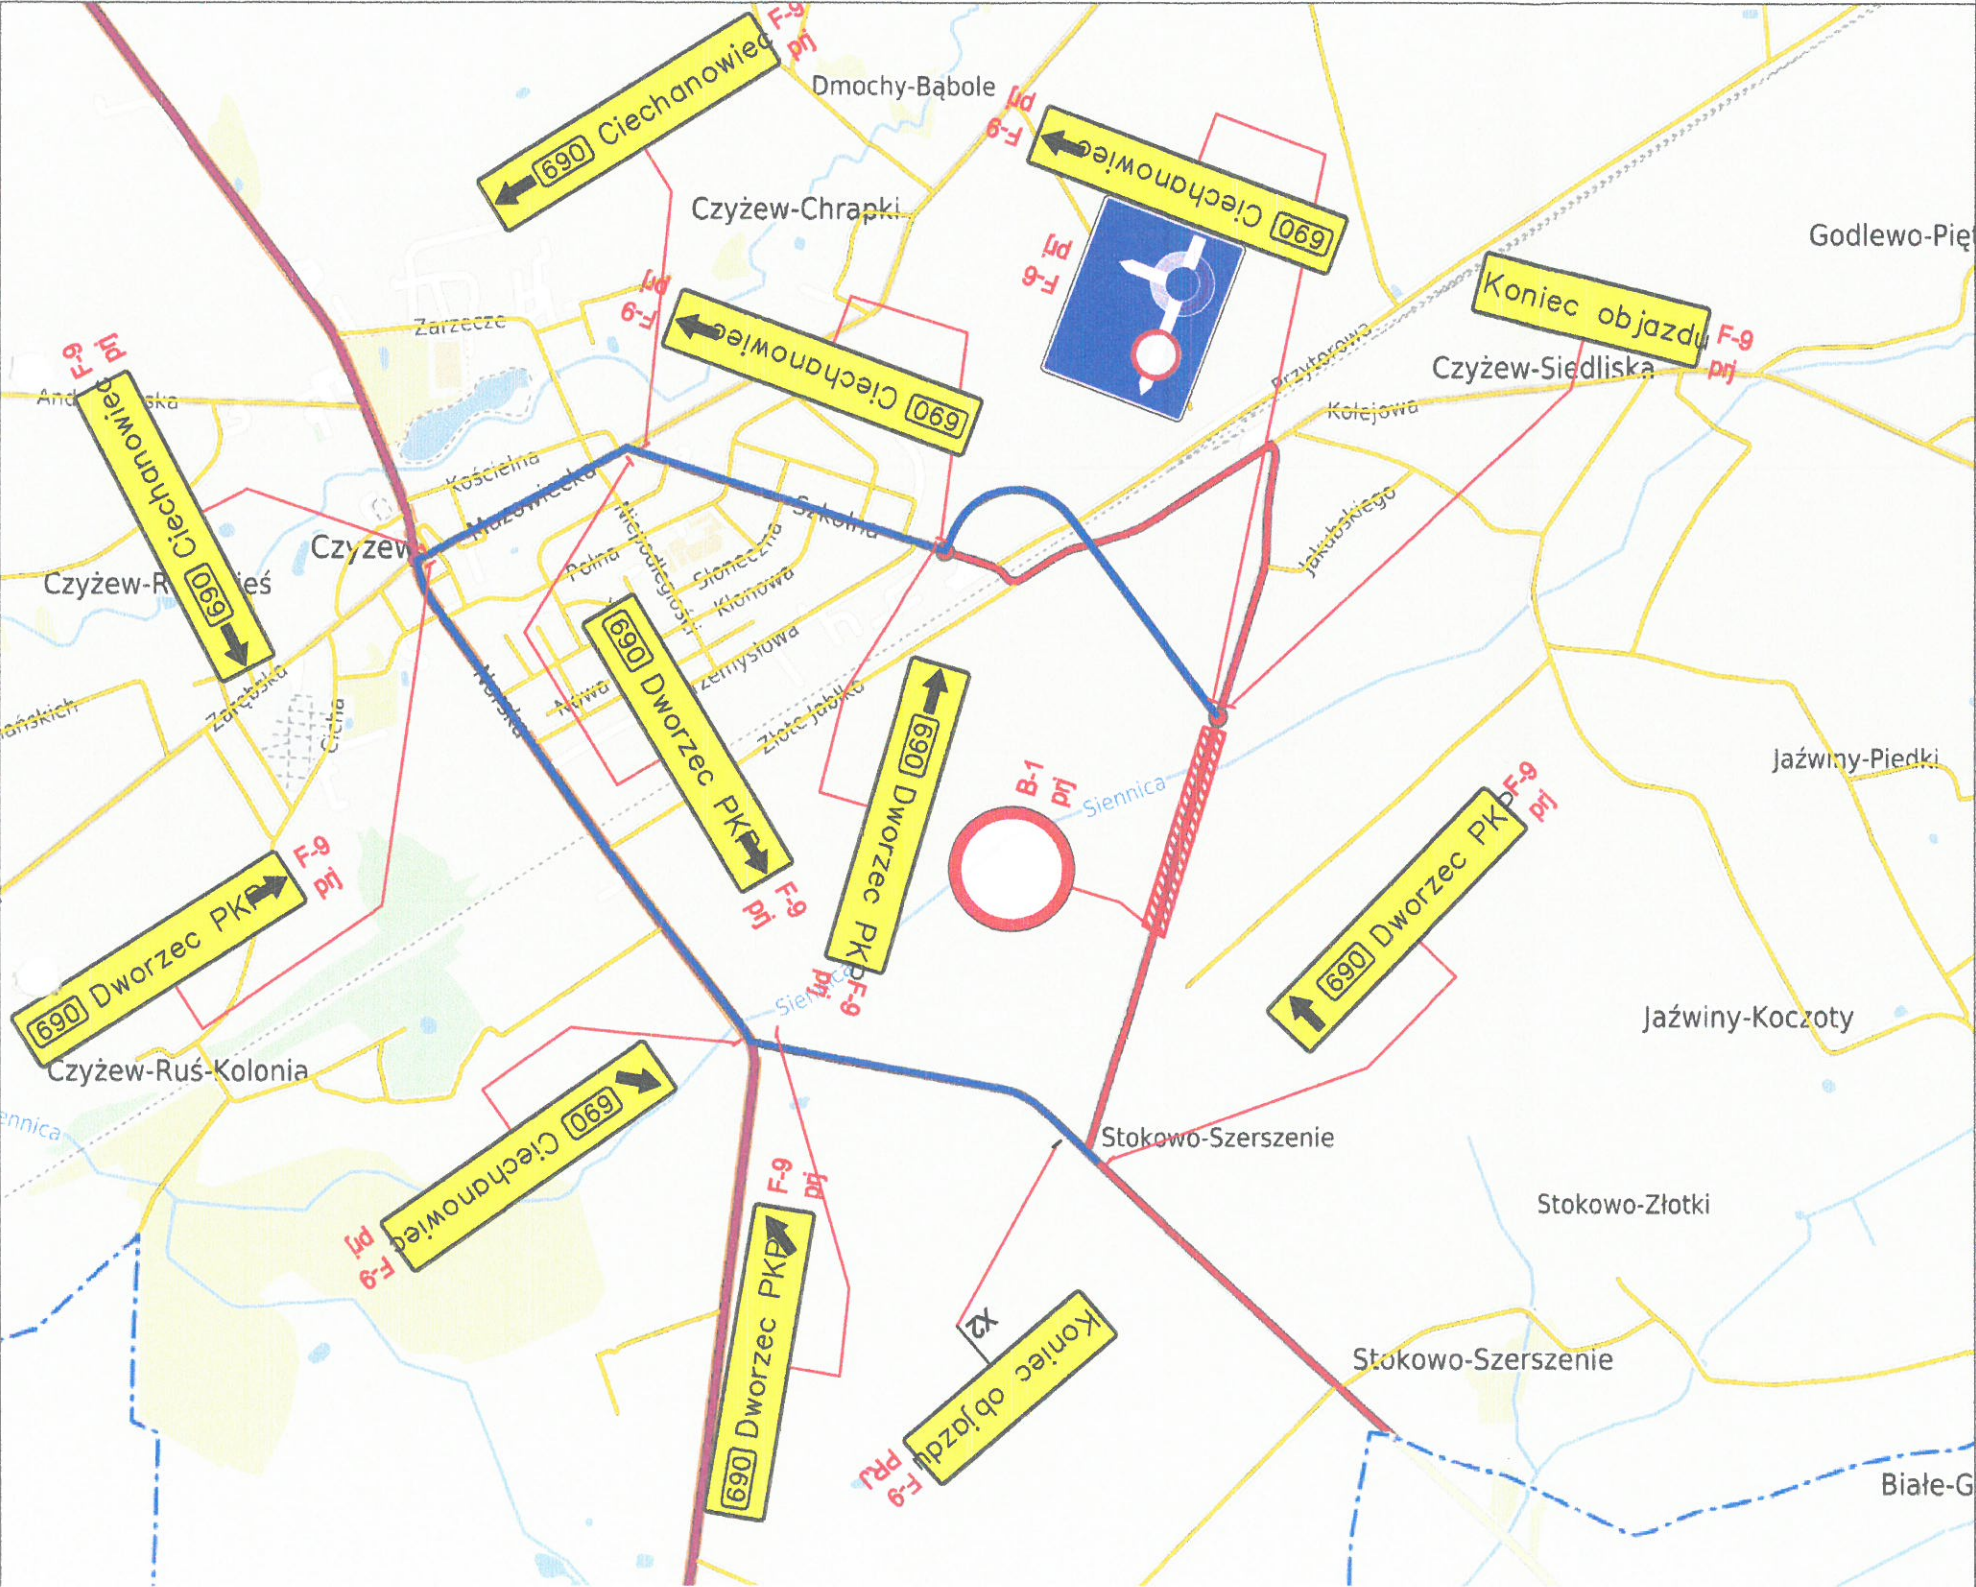

Investor	WOJEWÓDZTWO PODLASKIE Podlaski Zarząd Dróg Wojewódzkich w Białymstoku ul. Elewatorska 6, 15-620 Białystok		
Adres obiektu	WOJ. PODLASKIE, POWIAT WYSOKOMAZOWIECKI, GMINA CZYŻEW, OBRĘB EWIDENCYJNY: 02 CZYŻEW-OSADA, 08 CZYŻEW-ZŁOTE JABŁKO, 40 STOKOWO-SZERSZENIE		
Stadium	PROJEKT CZASOWEJ ORGANIZACJI RUCHU		
Temat	Rozbudowa drogi wojewódzkiej Nr 690 na odcinku Czyżew - gr. województwa		
Branża	DROGOWA		Skala 1:1000
Tytuł rysunku	Plan sytuacyjny		Data 07.2024 1.A
Funkcja	Imię i Nazwisko	Specjalność	Nr uprawnień Podpis
Wykonawca	mgr inż. Krzysztof Jabłoński	BRANŻA DROGOWA	PDL/0042/WBD/17