


Schemat utrudnień w ruchu w związku z zamknięciem skrzyżowania DW689 z ul. Maszynową

Rysunek nr 2

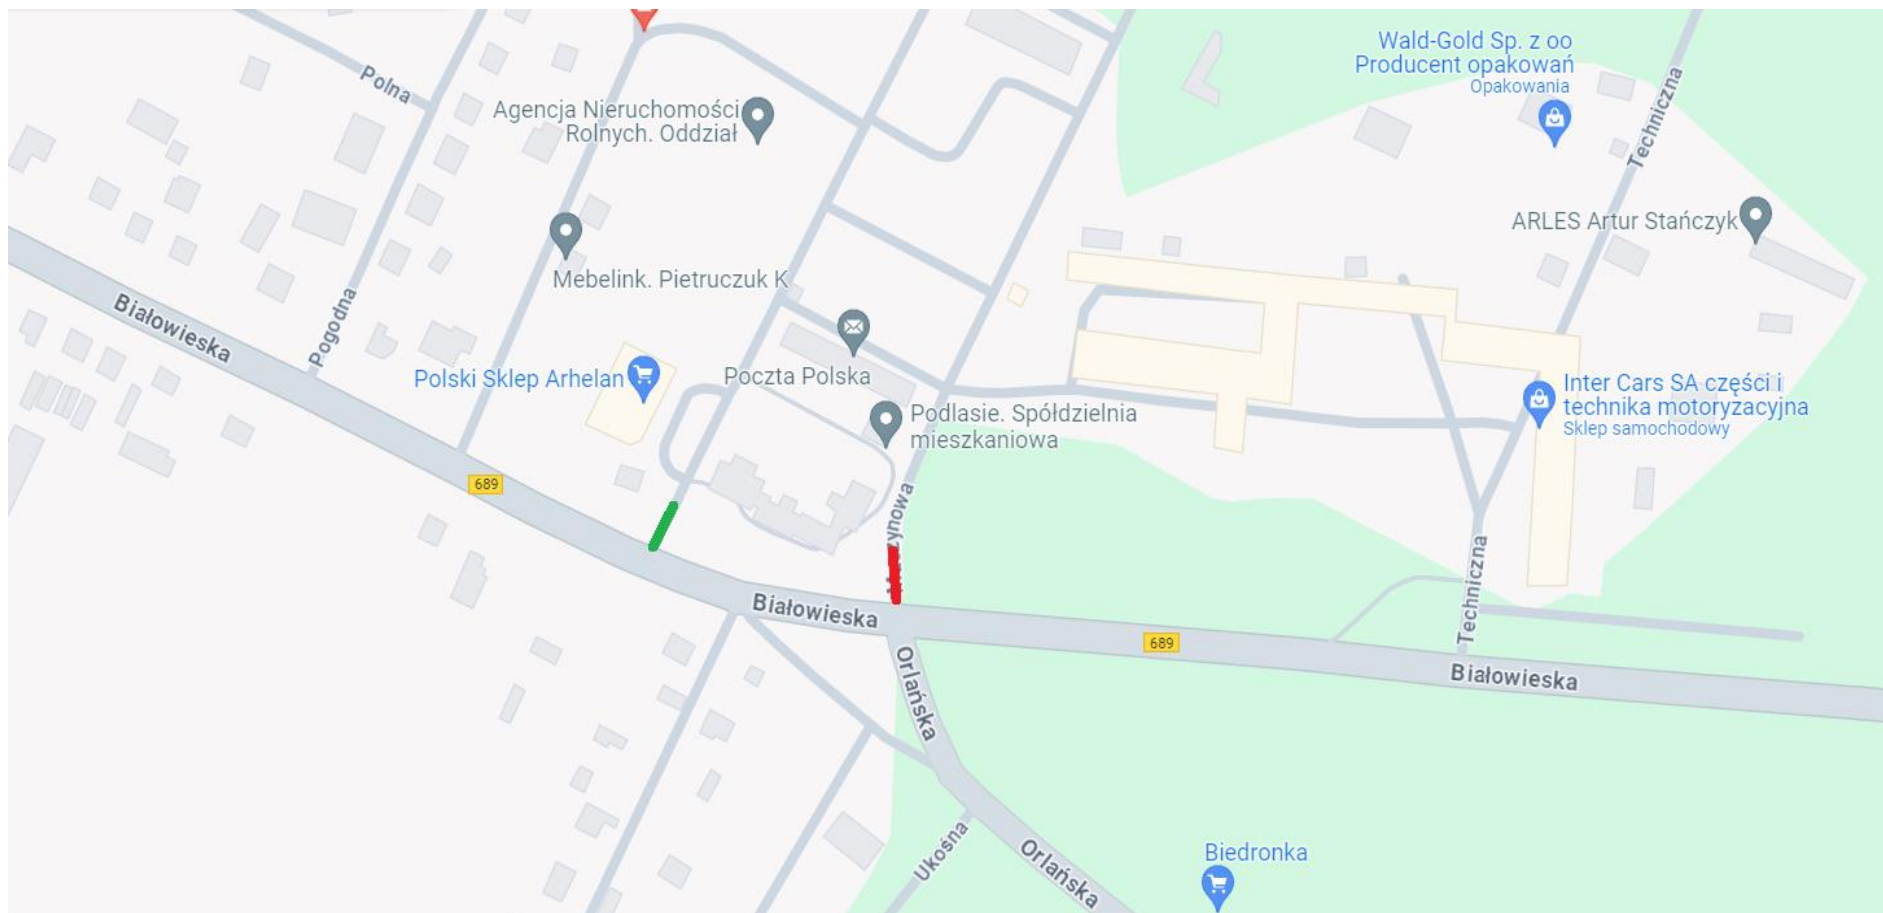

 odcinek wyłączony z ruchu drogowego

 dojazd przez zjazd publiczny do ul. Maszynowej