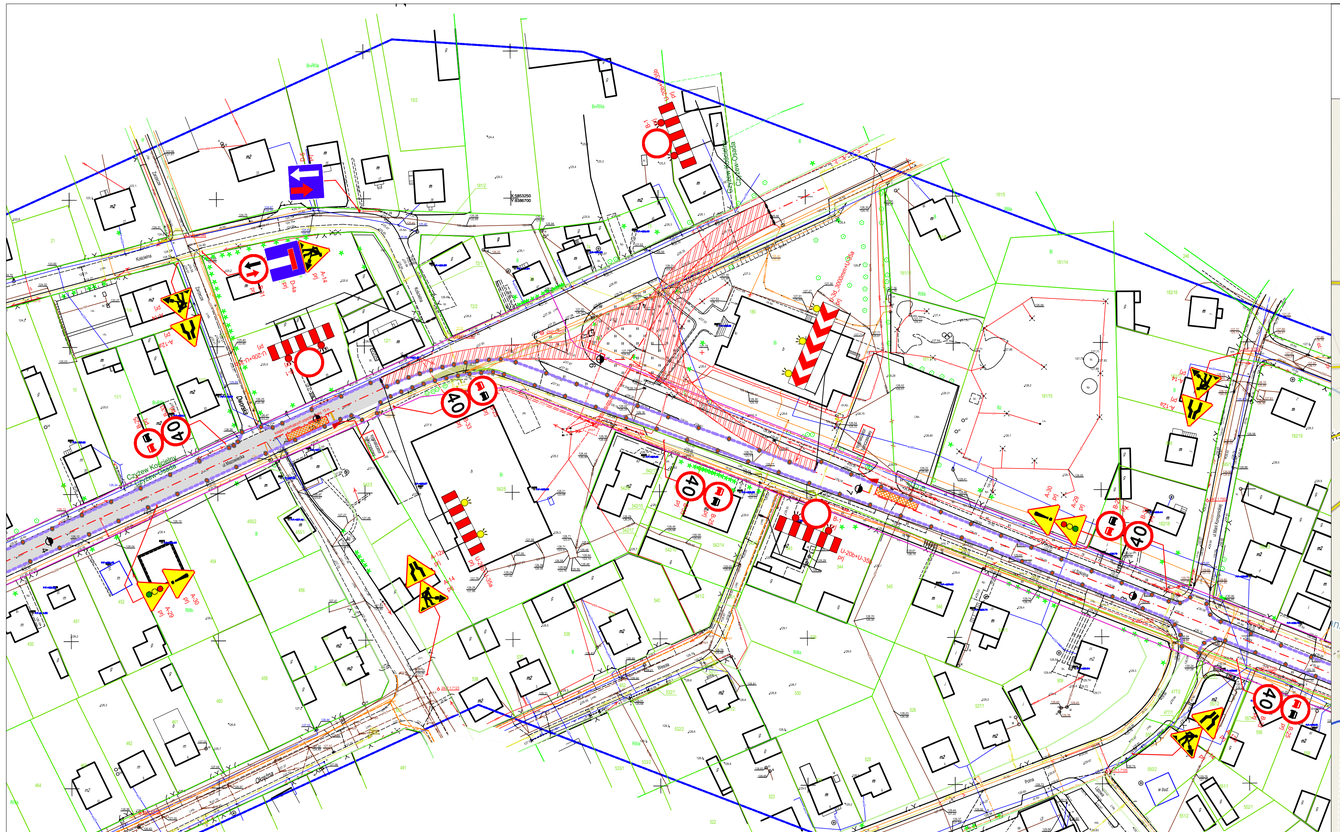

Objazd dla przedstawionych rozwiązań drogowych
skala 1:15000

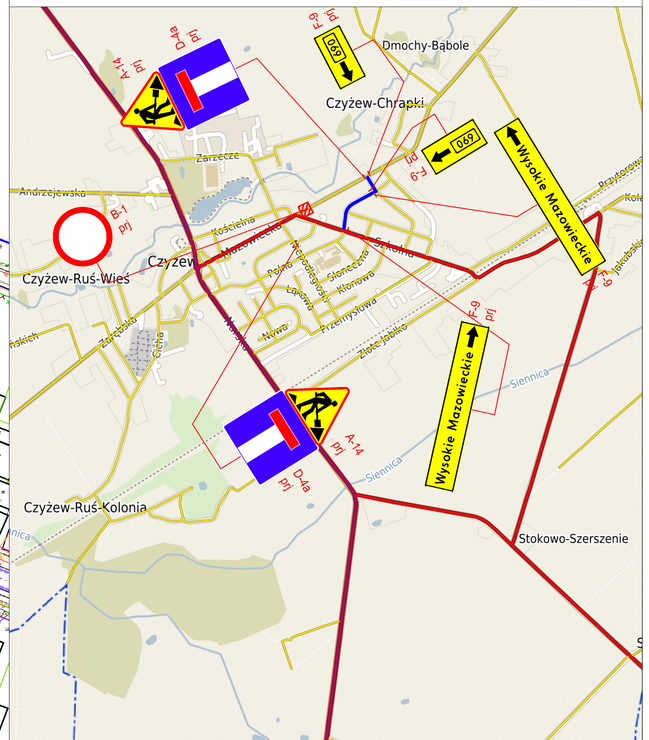

rys. nr D-2.8
skala 1:1000

LEGENDA

- krawędź jezdni przeznaczonej do ruchu
- poszerzenie jezdni z betonu asfaltowego
- jezdnia z betonu asfaltowego (nowa konstrukcja)
- pobocze z kruszywa lub destruktu o szerokości min. 1 m
- powierzchnia wyłączona z ruchu na DW 690
- A-7 – istniejące oznakowanie pionowe
- istniejące oznakowanie poziome
- A-14 – projektowane oznakowanie pionowe na czas robót
- rozstaw ustawienia tablic U-21 a/b
  - w terenie niezabudowanym ustawić co 20 m (na co 3 umieścić zmierzchową lampę ostrzegawczą)
  - w terenie zabudowanym ustawić co 10 m (na co 5 umieścić zmierzchową lampę ostrzegawczą)
  - na łukach co 2-5 m

UWAGA!
Zmierzchowe lampy ostrzegawcze zamontować na odcinkach bez oświetlenia ulicznego.

Roboty prowadzone wyłącznie przy zastosowaniu schematów:
A, C, D – roboty prowadzone poza jezdnią
B – roboty wymagające zajęcia pobocza/chodnika oraz części pasa ruchu
E – roboty krótkotrwającej, np. roztadunek materiałów itp.
F,G – roboty krótkotrwające na wlocie podporządkowanym

Na całym odcinku robót istniejące oznakowanie poziome, oprócz linii P-10 należy usunąć.

Inwestor	**WOJEWÓDZTWO PODLASKIE** **Podlaski Zarząd Dróg Wojewódzkich w Białymstoku** **ul. Elewatorska 6, 15-620 Białystok**			PZDW
Adres obiektu	WOJ. PODLASKIE, POWIAT WYSOKOMAZOWIECKI, GMINA CZYŻEW, OBRĘB EWIDENCYJNY: 02 CZYŻEW-OSADA, 08 CZYŻEW-ZŁOTE JABŁKO, 40 STOKOWO-SZERSZENIE			SBKiM Wojciech Grzybowski *ul. Kołodziejska 25c, 15-256 Białystok* *tel. 509880001, e-mail: sbkim@o2.pl* *NIP 5431703105, REGON 368771898*
Stadium	PROJEKT CZASOWEJ ORGANIZACJI RUCHU			
Temat	Rozbudowa drogi wojewódzkiej Nr 690 na odcinku Czyżew - gr. województwa			
Branża	DROGOWA		Skala	1:1000
Tytuł rysunku	Plan sytuacyjny		Data 05.2023	D-2.8
Funkcja	Imię i Nazwisko	Specjalność	Nr uprawnień	Podpis
Projektant	mgr inż. Wojciech Grzybowski	BRANŻA DROGOWA	PDL/0065/POOD/05 (do projektowania bez ograniczeń w specjalności drogowej)	
	inż. Jan Krawczeniuk		-	
Sprawdzający	mgr inż. Łukasz Radziszewski		PDL/0030/POOD/11 (do projektowania bez ograniczeń w specjalności drogowej)	