


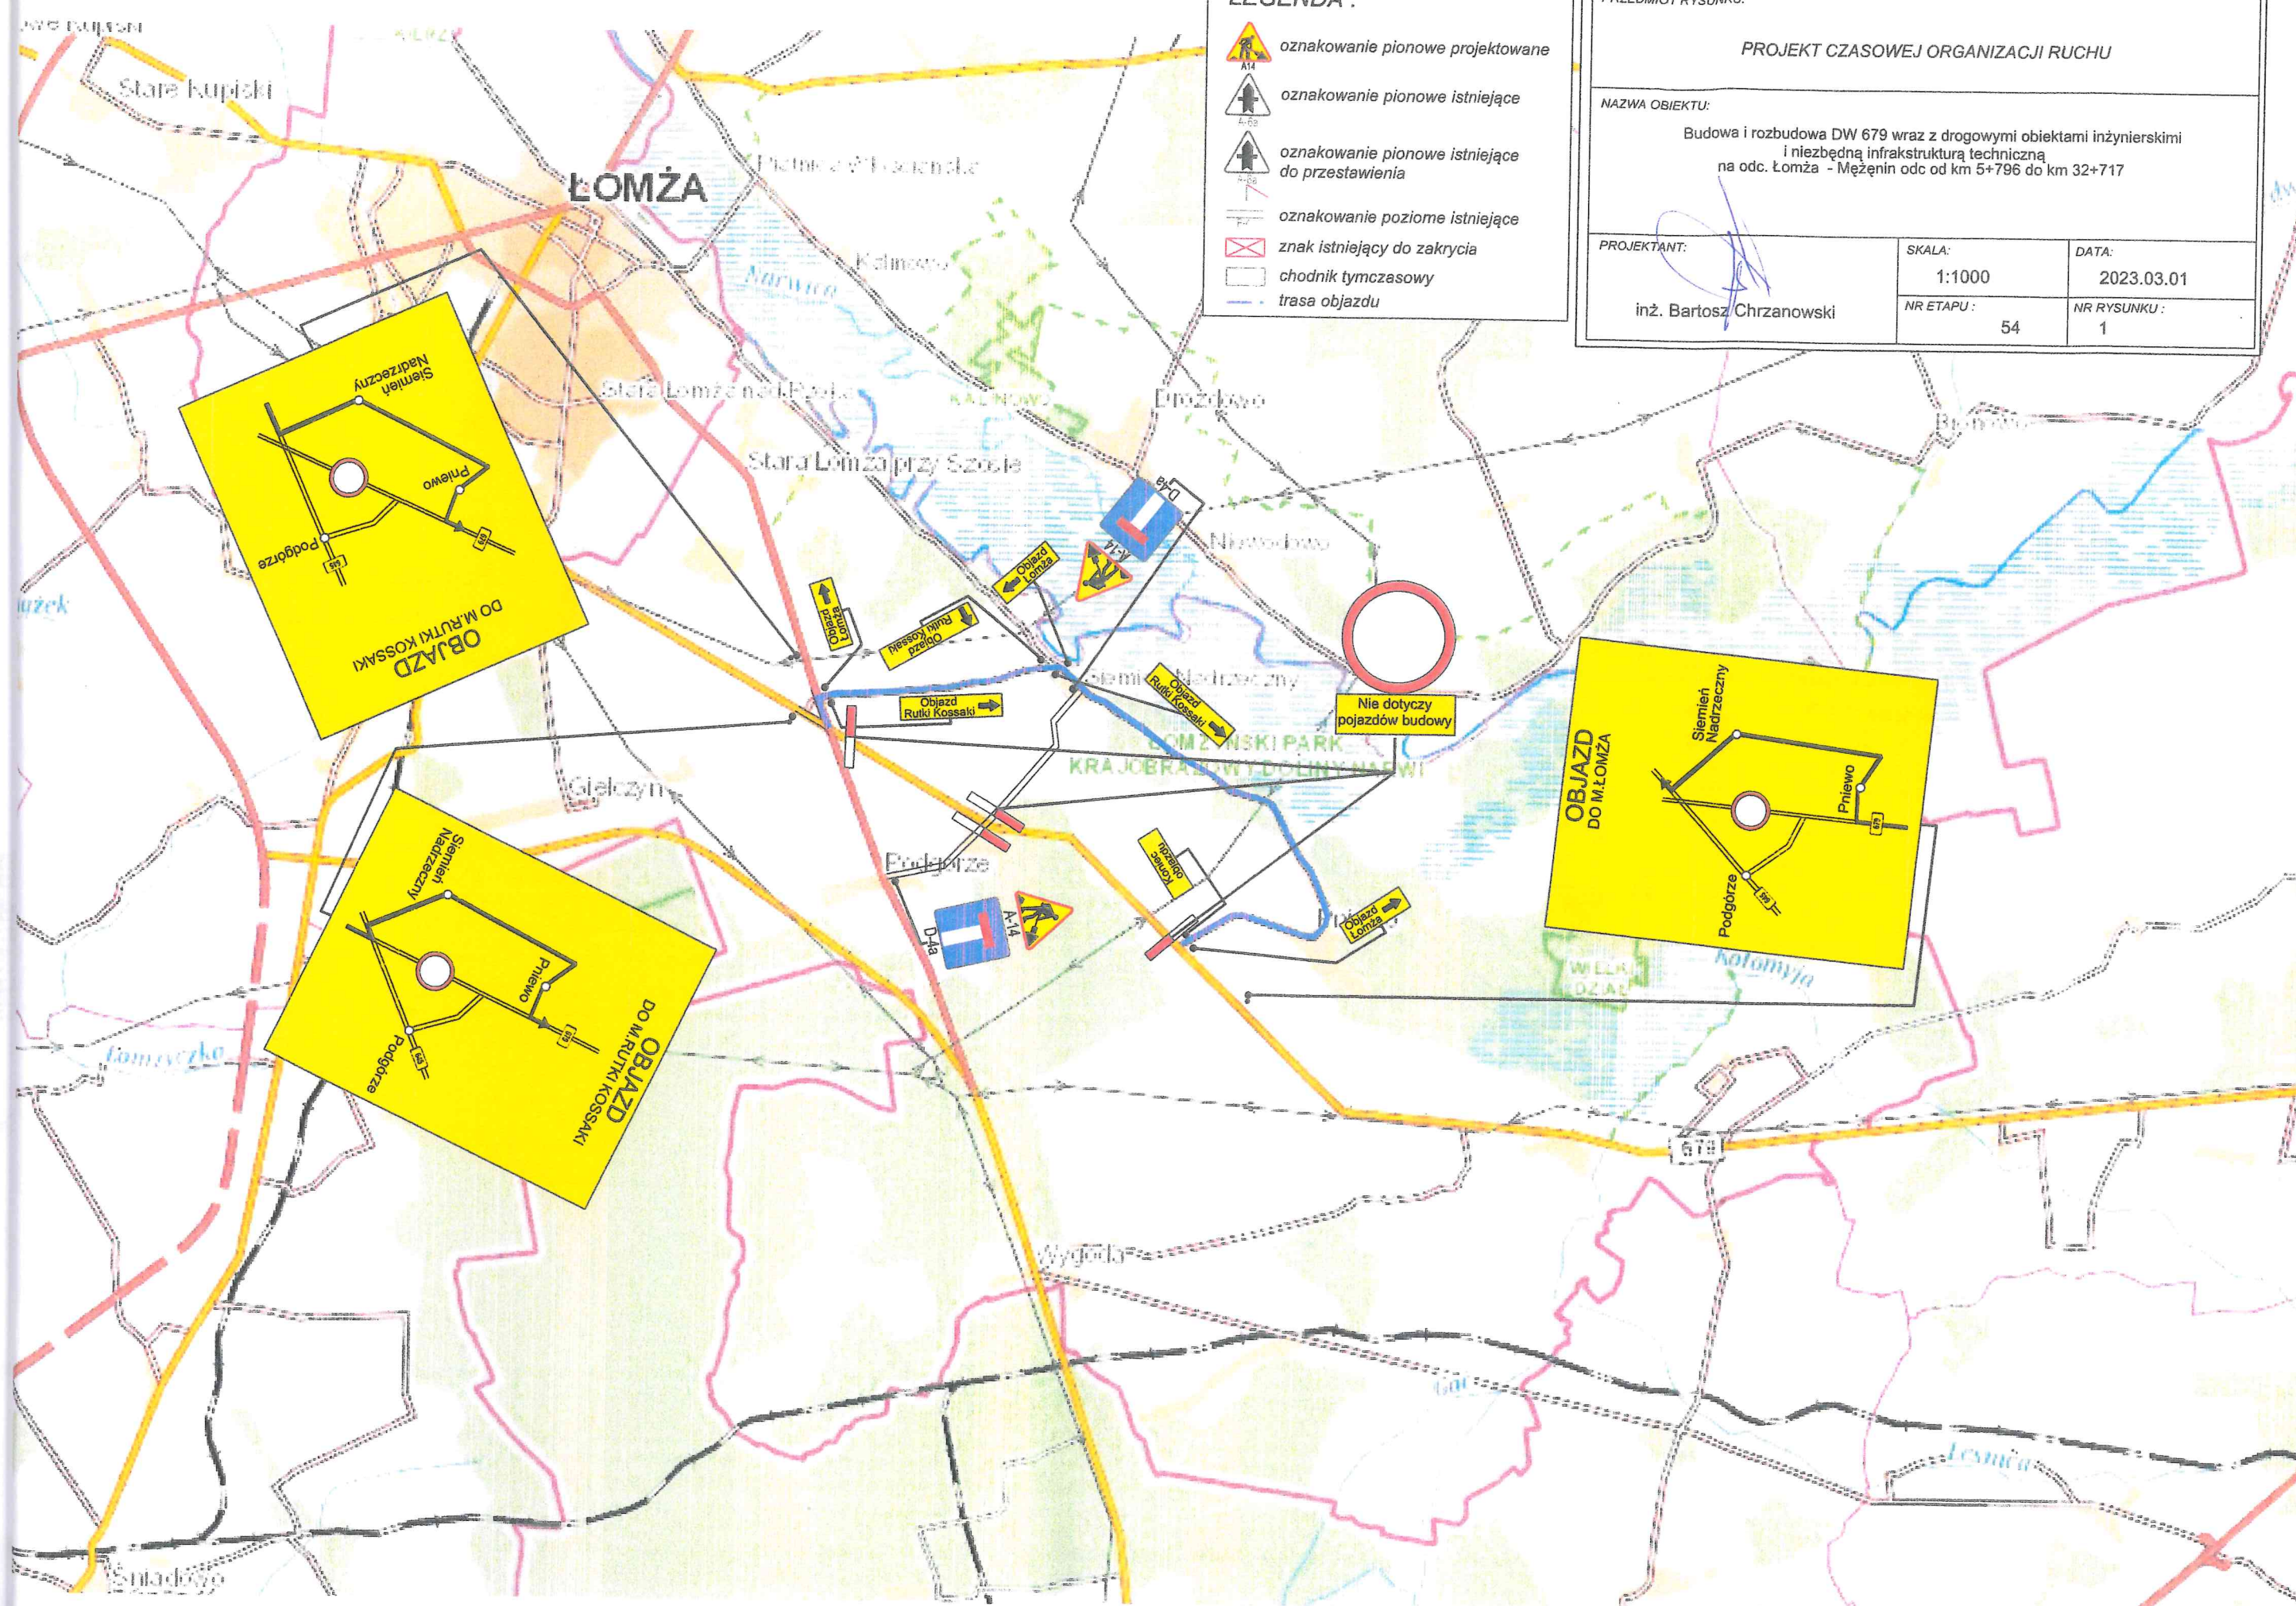

LEGENDA :

- oznakowanie pionowe projektowane
- oznakowanie pionowe istniejące
- oznakowanie pionowe istniejące do przestawienia
- oznakowanie poziome istniejące
- znak istniejący do zakrycia
- chodnik tymczasowy
- trasa objazdu

PRZEDMIOT RYSUNKU:		
PROJEKT CZASOWEJ ORGANIZACJI RUCHU		
NAZWA OBIEKTU: Budowa i rozbudowa DW 679 wraz z drogowymi obiektami inżynierskimi i niezbędną infrastrukturą techniczną na odc. Łomża - Meżenin odc od km 5+796 do km 32+717		
PROJEKTANT: inż. Bartosz Chrzanowski	SKALA: 1:1000 NR ETAPU : 54	DATA: 2023.03.01 NR RYSUNKU : 1