



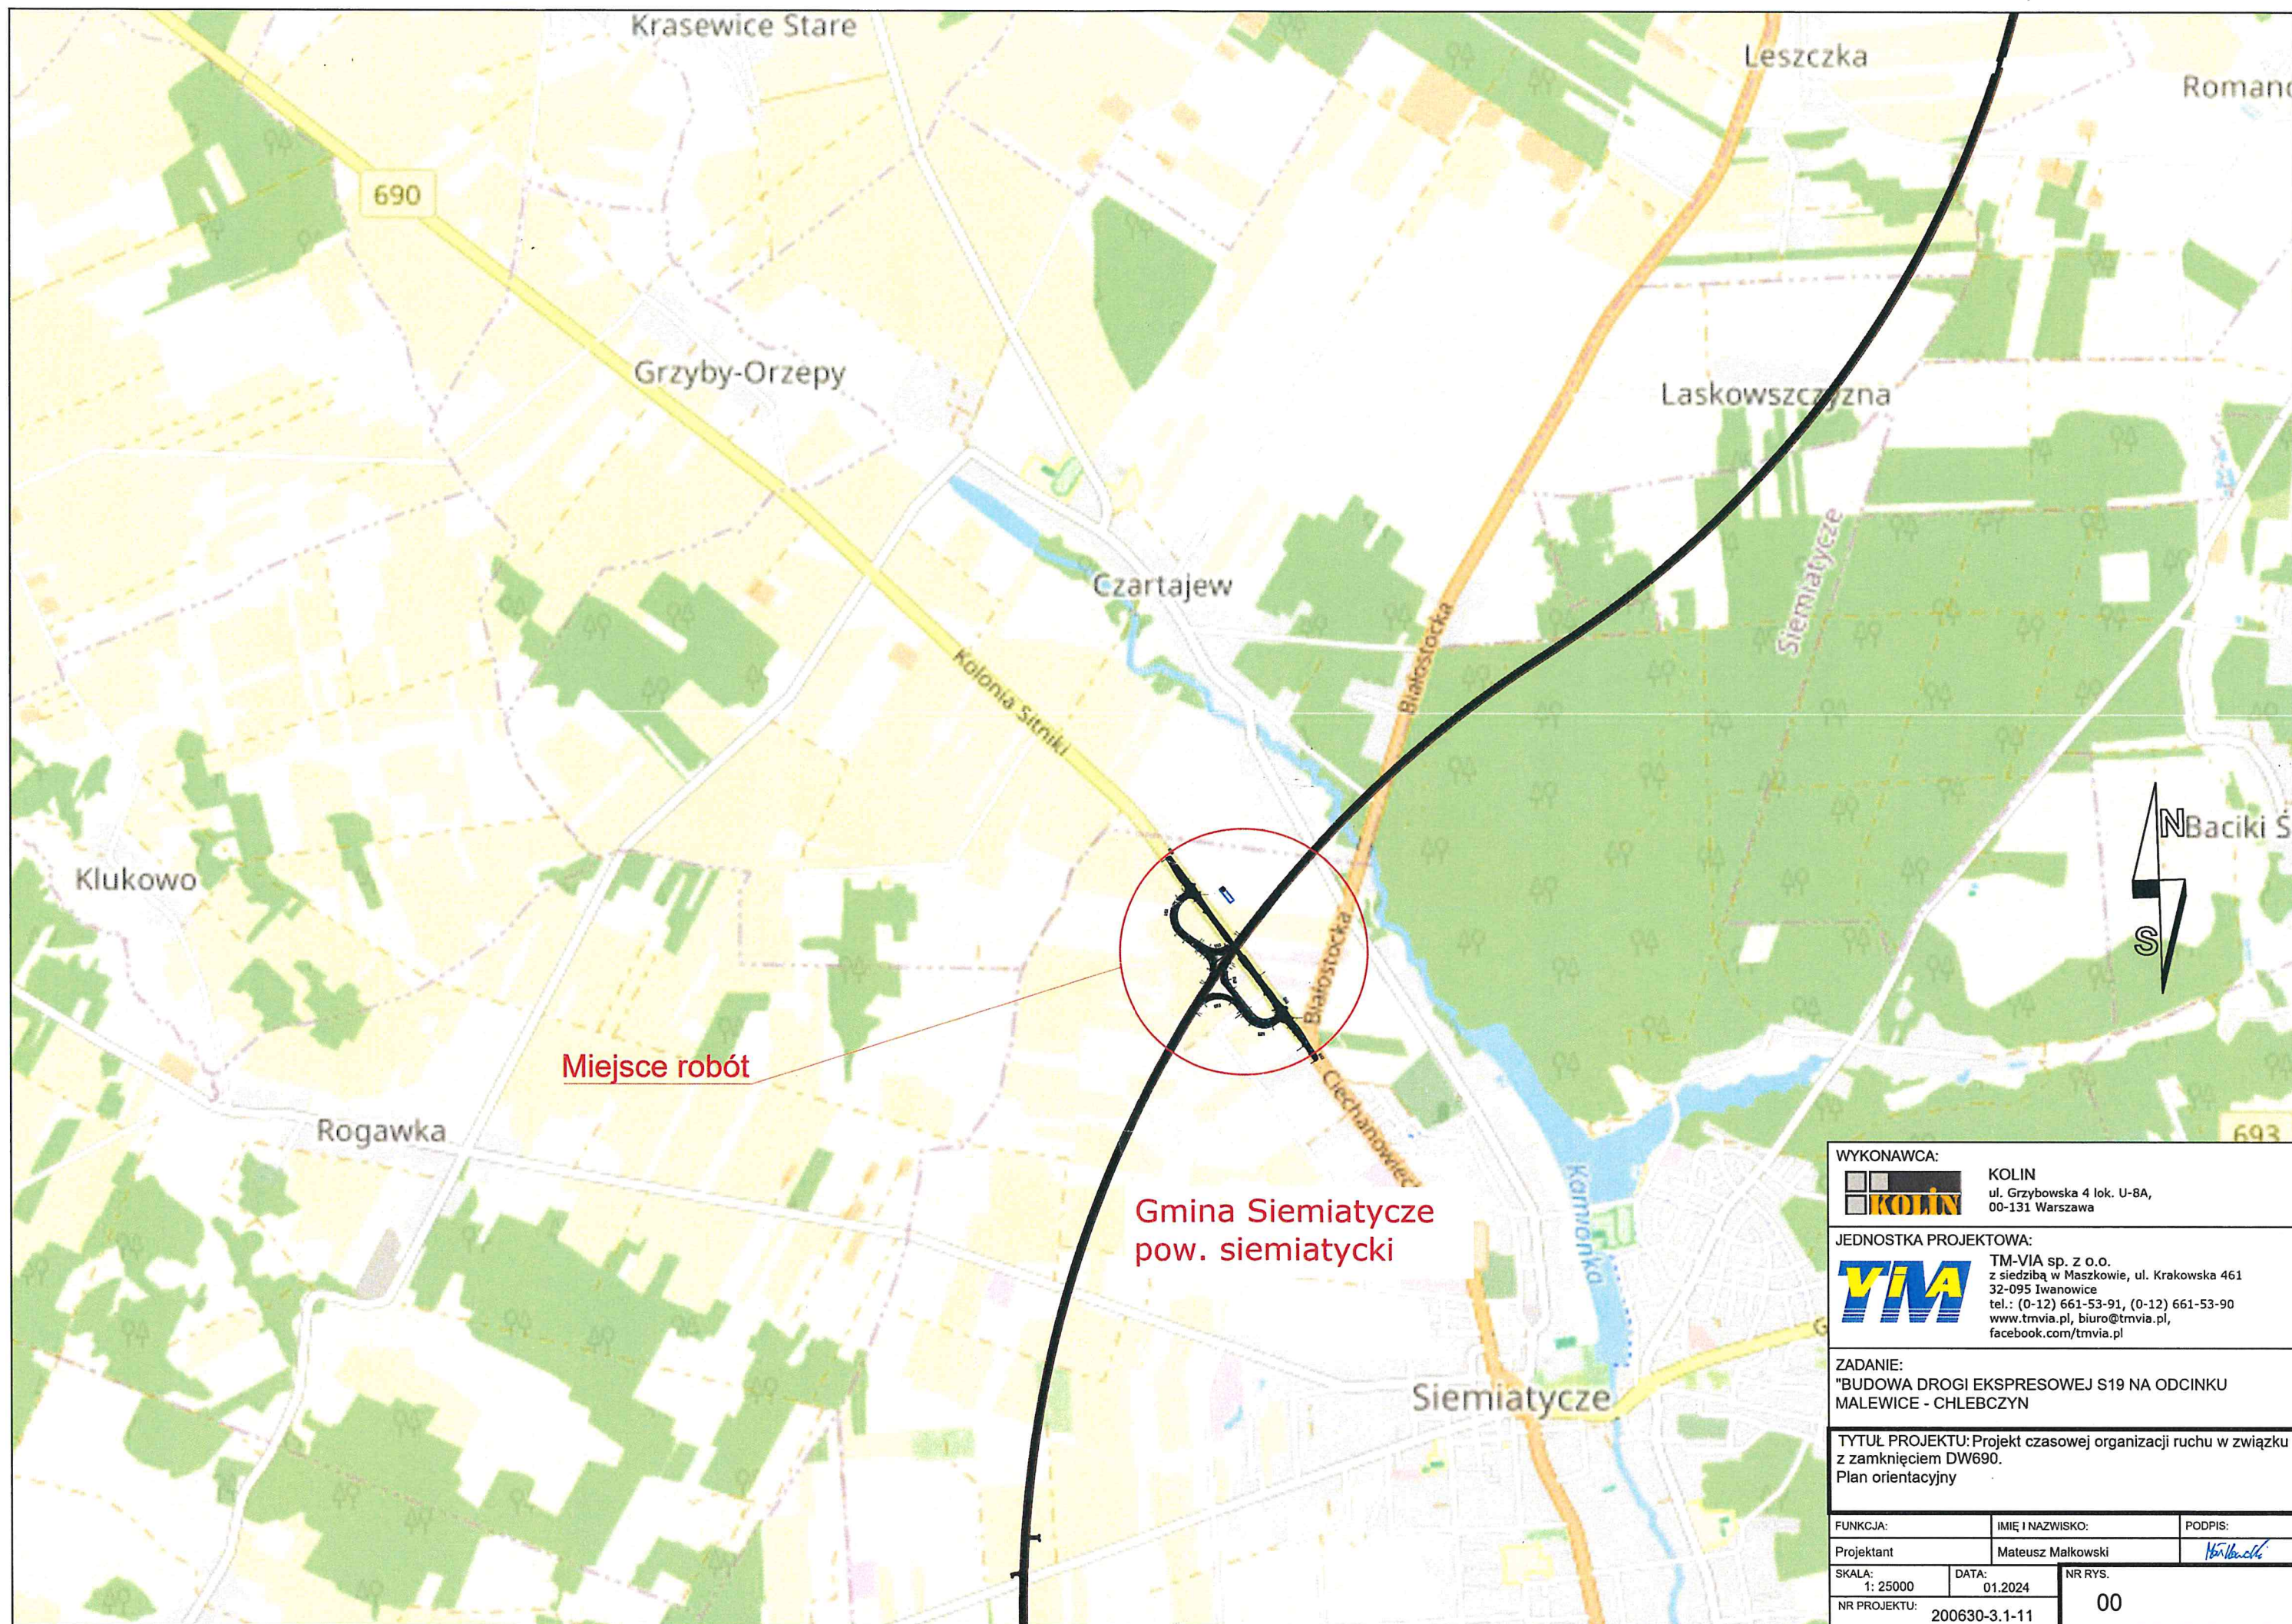

WYKONAWCA:		
 KOLIN ul. Grzybowska 4 lok. U-8A, 00-131 Warszawa		
JEDNOSTKA PROJEKTOWA:		
 TM-VIA sp. z o.o. z siedzibą w Maszkowie, ul. Krakowska 461 32-095 Iwanowice tel.: (0-12) 661-53-91, (0-12) 661-53-90 www.tmvia.pl, biuro@tmvia.pl, facebook.com/tmvia.pl		
ZADANIE:		
"BUDOWA DROGI EKSPRESOWEJ S19 NA ODCINKU MAŁEWICE - CHLEBCZYN		
TYTUŁ PROJEKTU: Projekt czasowej organizacji ruchu w związku z zamknięciem DW690. Plan orientacyjny		
FUNKCJA:	IMIĘ I NAZWISKO:	PODPIS:
Projektant	Mateusz Małkowski	
SKALA: 1: 25000	DATA: 01.2024	NR RYS. 00
NR PROJEKTU: 200630-3.1-11		

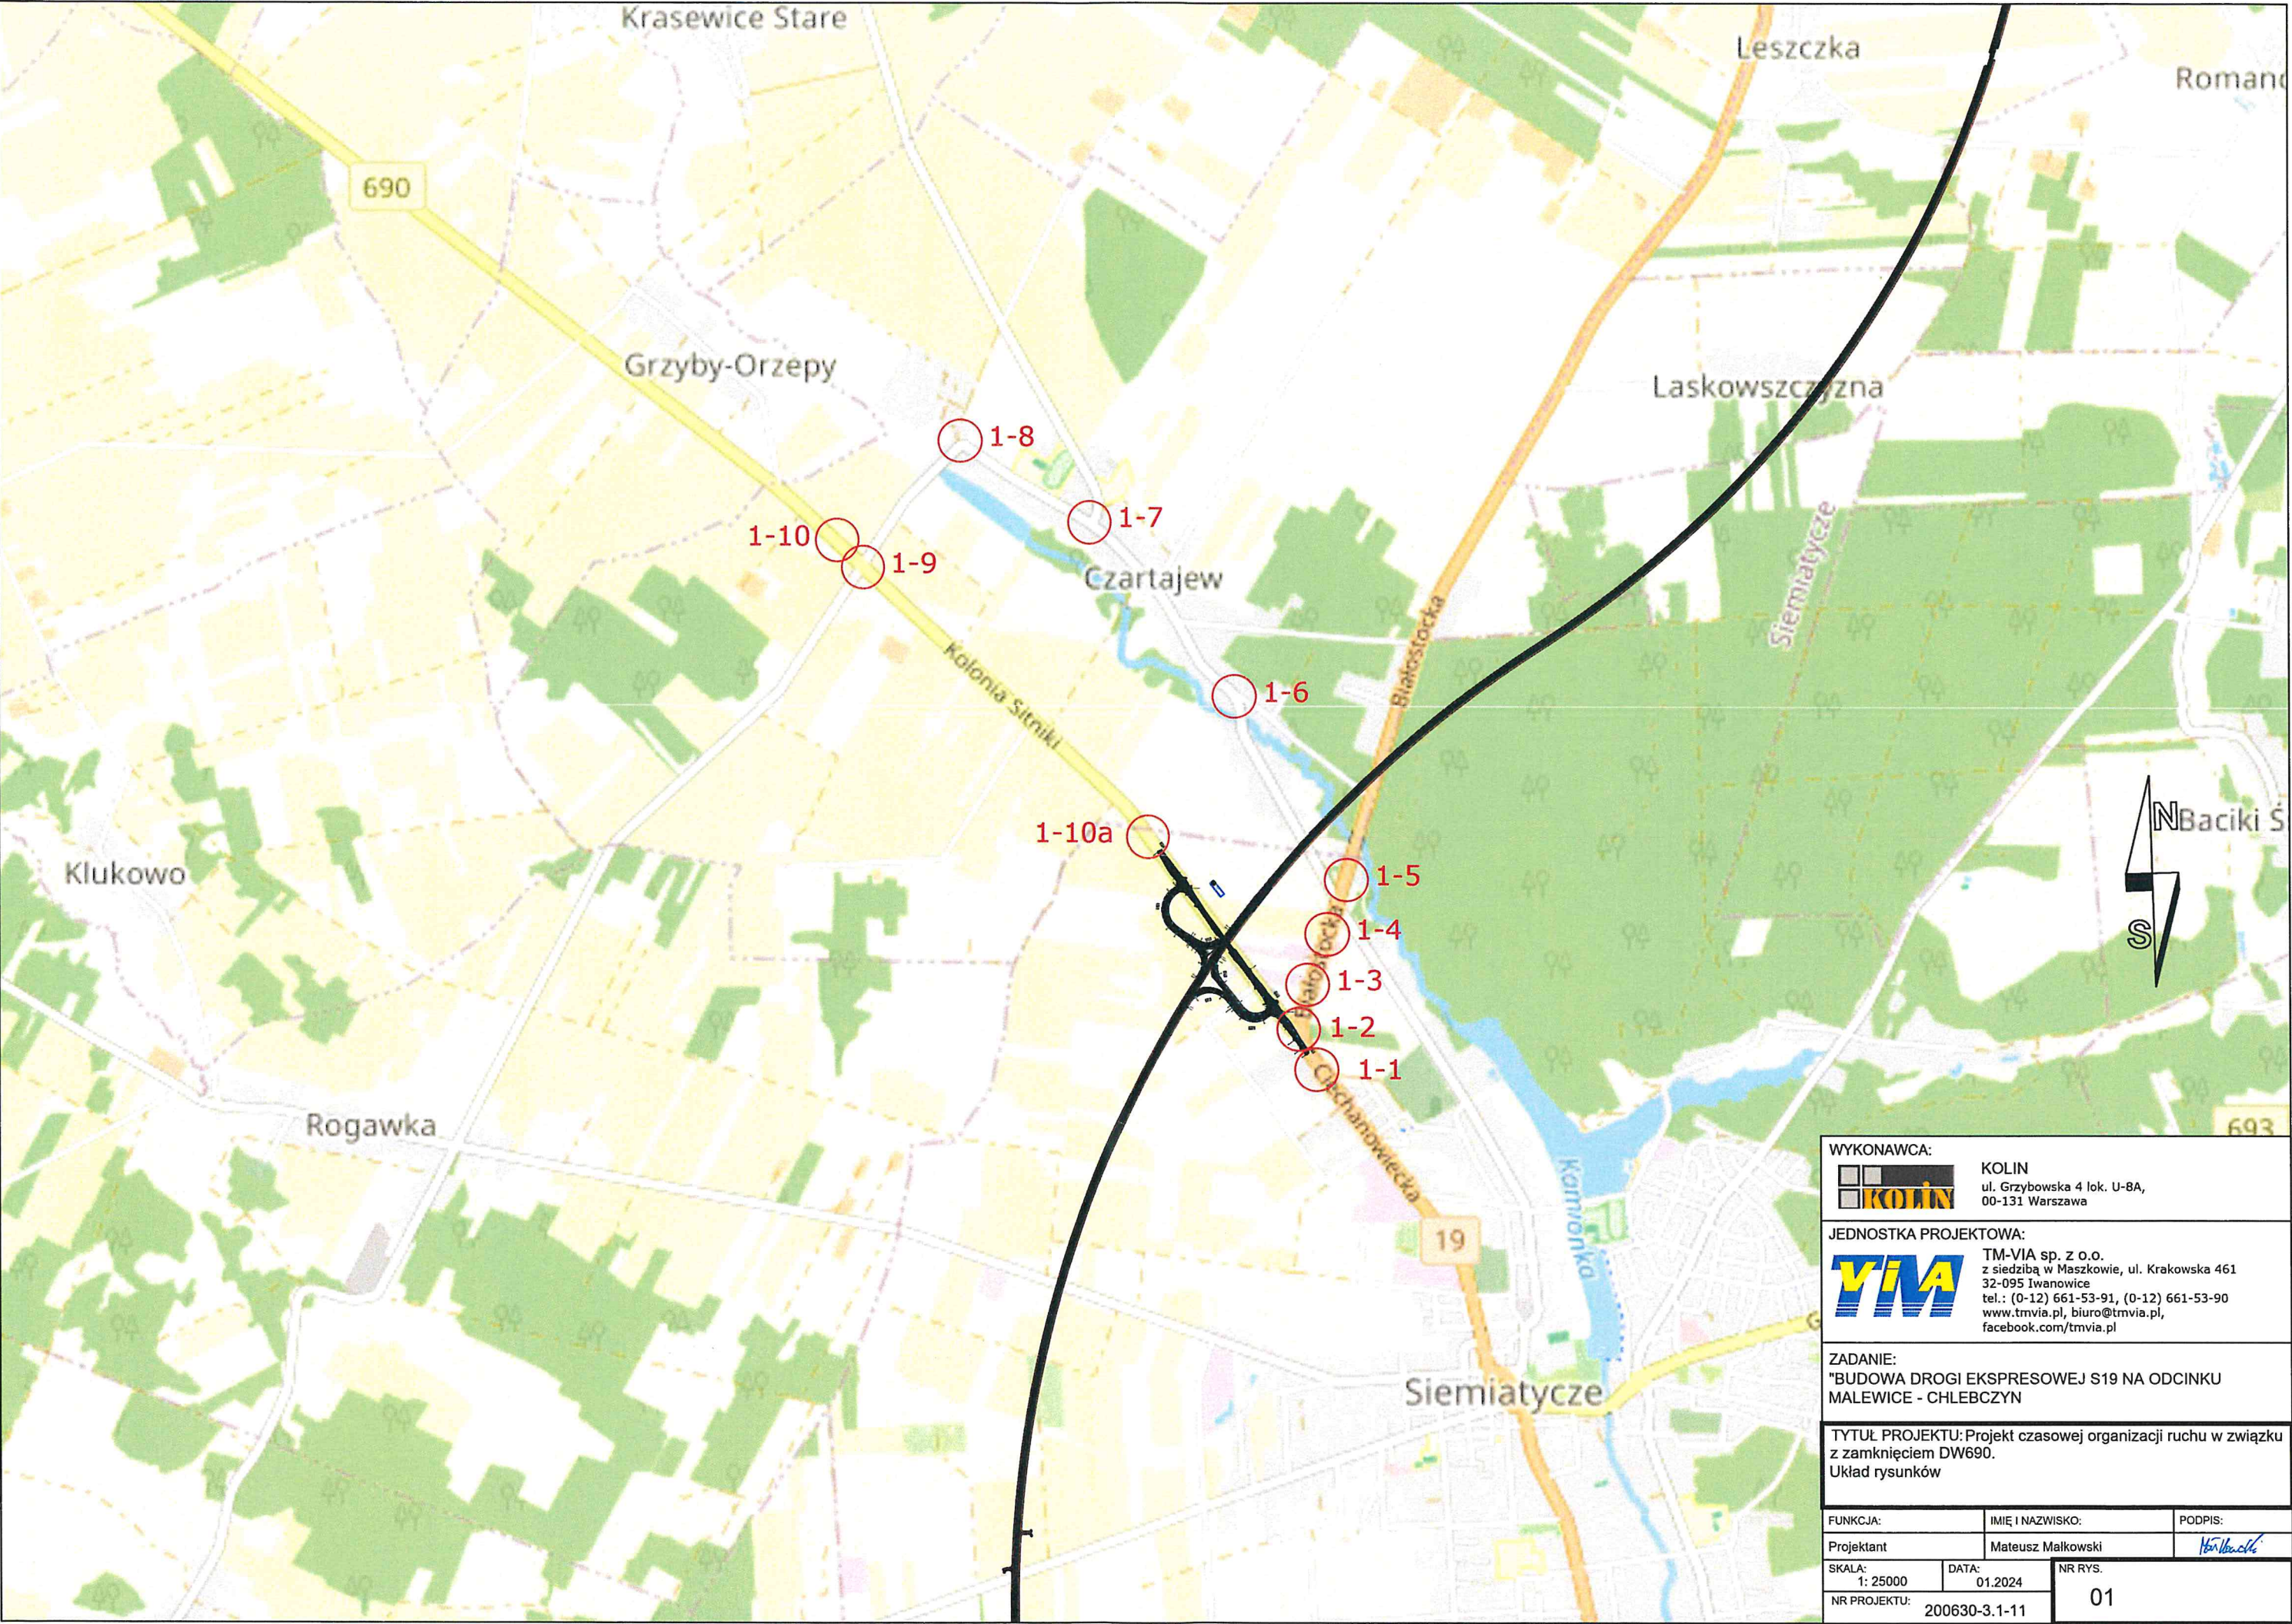

WYKONAWCA:

KOLIN

ul. Grzybowska 4 lok. U-8A,
00-131 Warszawa

JEDNOSTKA PROJEKTOWA:

TM-VIA

TM-VIA sp. z o.o.
z siedzibą w Maszkowie, ul. Krakowska 461
32-095 Iwanowice
tel.: (0-12) 661-53-91, (0-12) 661-53-90
www.tmvia.pl, biuro@tmvia.pl,
facebook.com/tmvia.pl

ZADANIE:

"BUDOWA DRogi EKSPRESOWEJ S19 NA ODCINKU
MAŁEWICE - CHLEBCZYN

TYTUŁ PROJEKTU:

Projekt czasowej organizacji ruchu w związku
z zamknięciem DW690.
Układ rysunków

FUNKCJA:

Projektant

IMIE I NAZWISKO:

Mateusz Małkowski

PODPIS:

SKALA:

1: 25000

DATA:


01.2024

NR PROJEKTU:

200630-3.1-11

NR RYS.


01

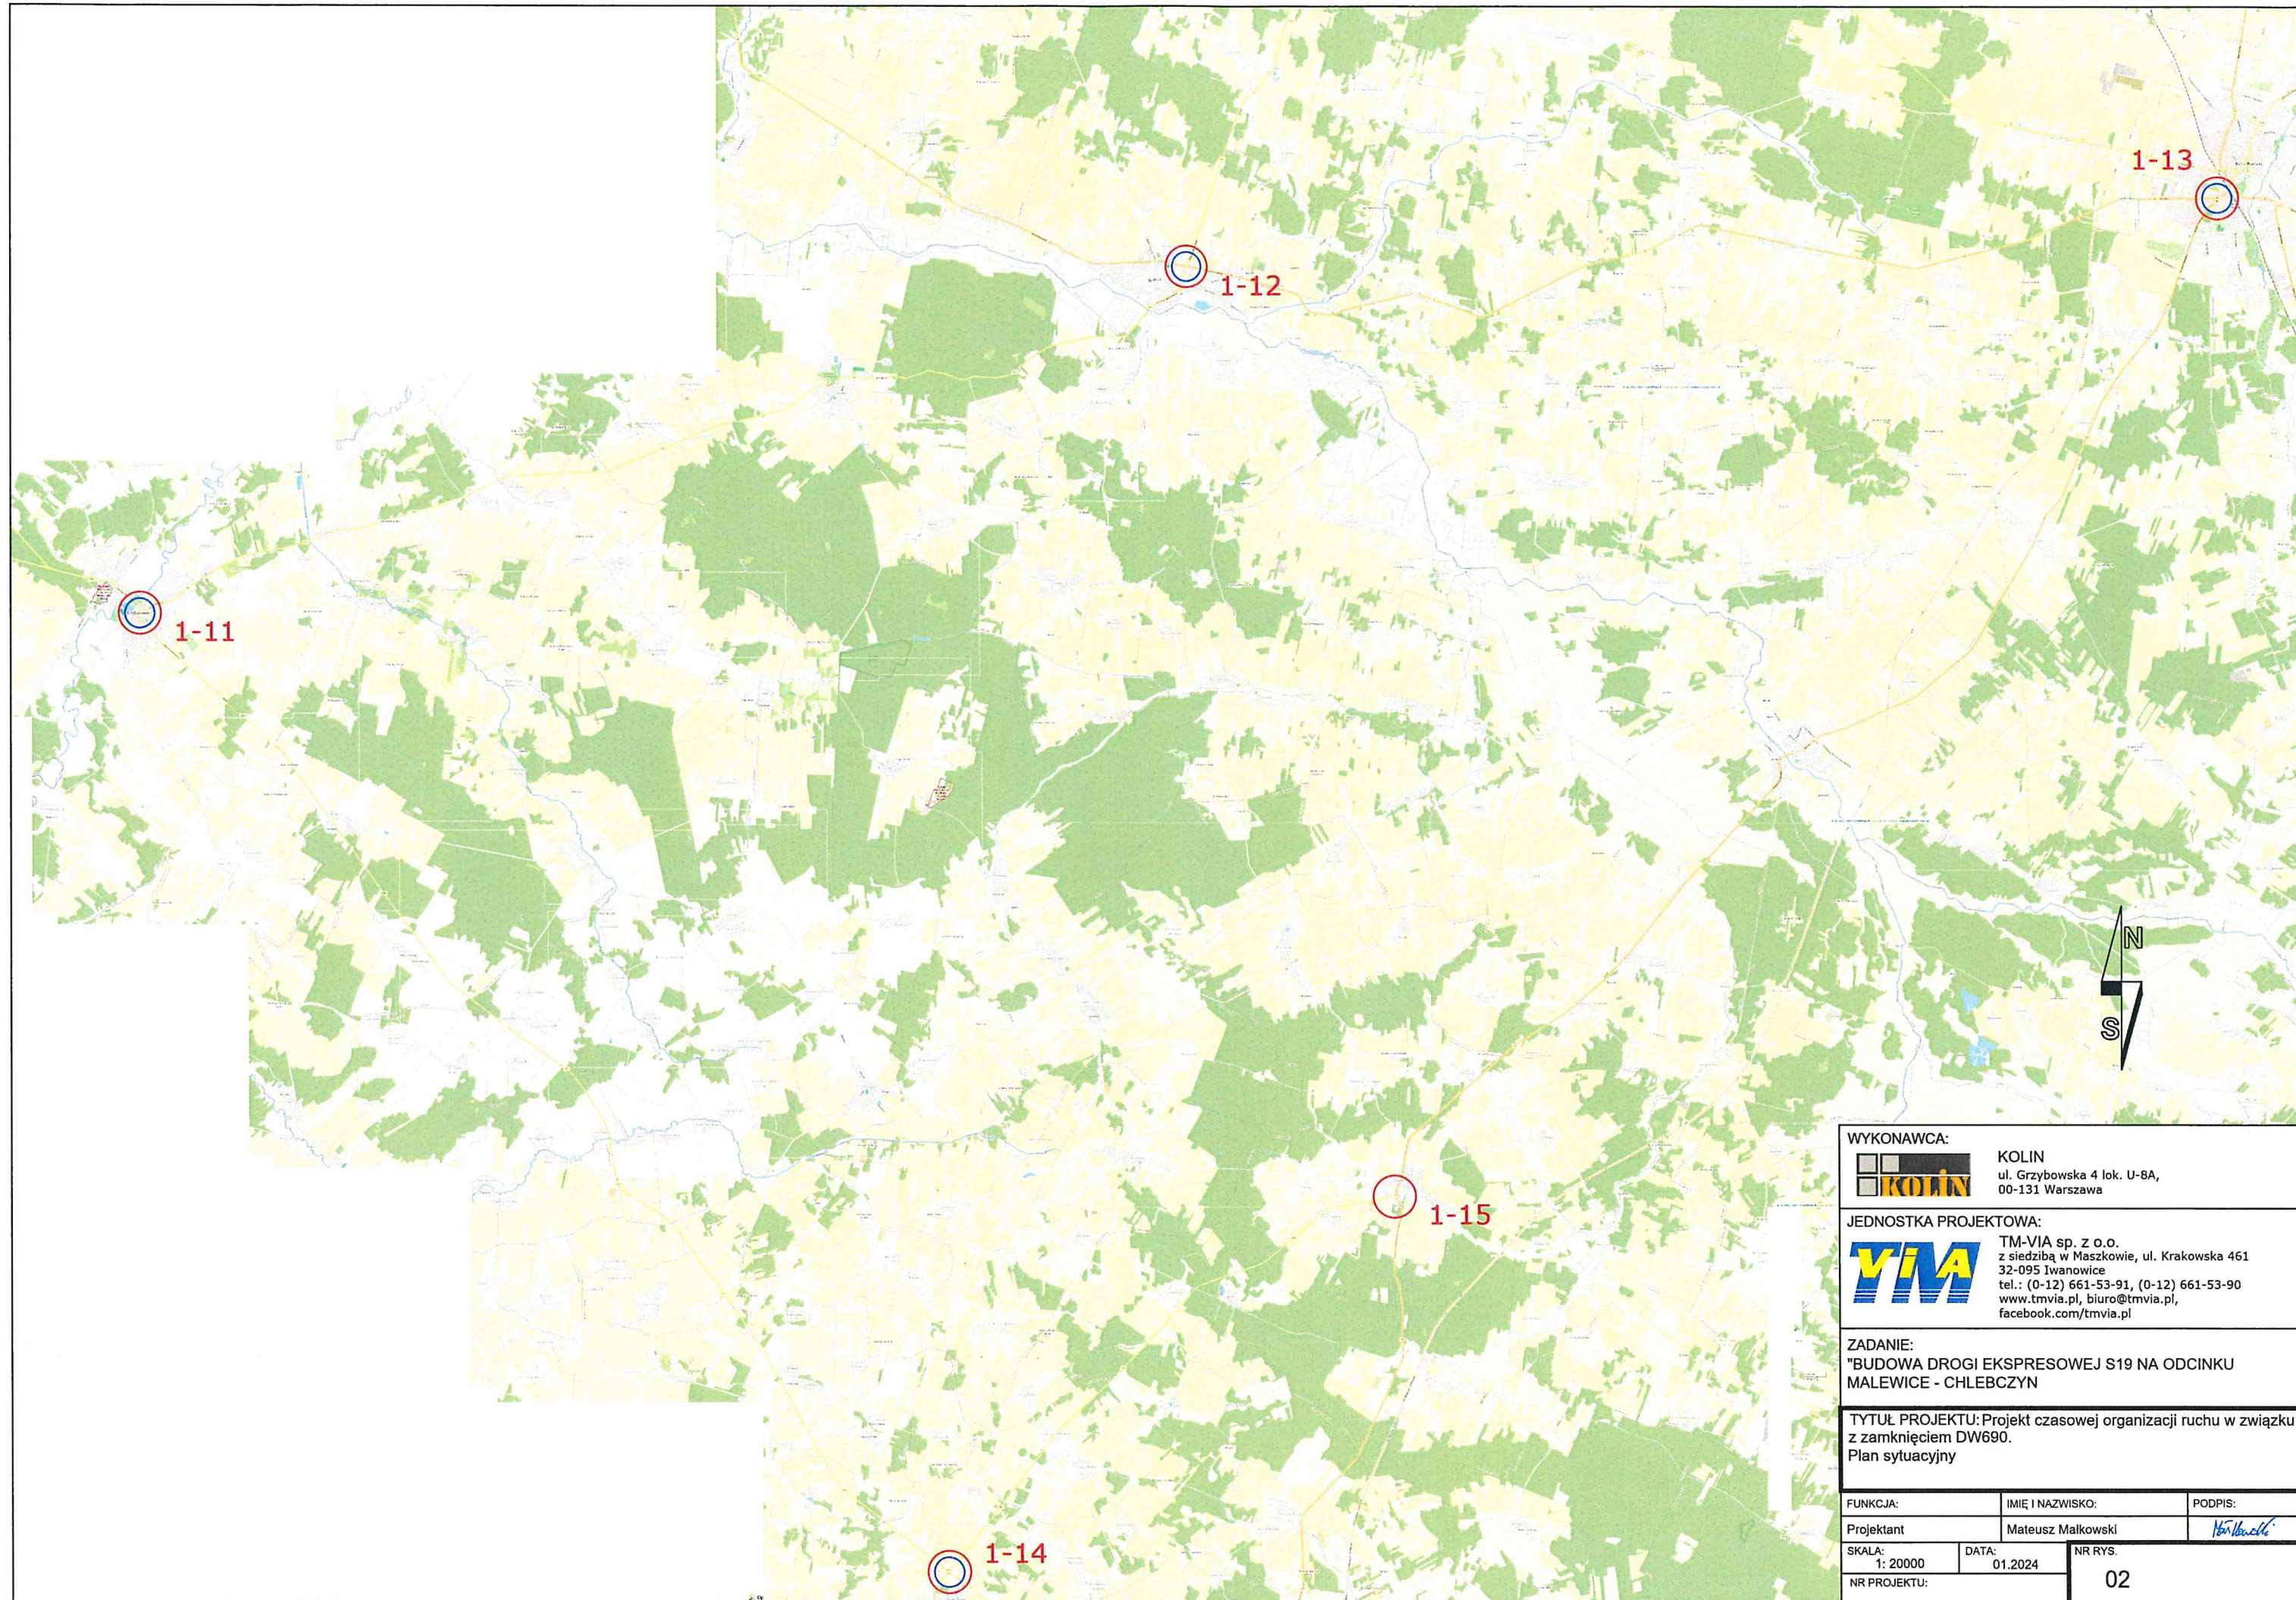


WYKONAWCA:		
 KOLIN ul. Grzybowska 4 lok. U-8A, 00-131 Warszawa		
JEDNOSTKA PROJEKTOWA:		
 TM-VIA sp. z o.o. z siedzibą w Maszkowie, ul. Krakowska 461 32-095 Iwanowice tel.: (0-12) 661-53-91, (0-12) 661-53-90 www.tmvia.pl, biuro@tmvia.pl, facebook.com/tmvia.pl		
ZADANIE:		
"BUDOWA DROGI EKSPRESOWEJ S19 NA ODCINKU MALEWICE - CHLEBCZYN		
TYTUŁ PROJEKTU: Projekt czasowej organizacji ruchu w związku z zamknięciem DW690. Plan sytuacyjny		
FUNKCJA:	IMIĘ I NAZWISKO:	PODPIS:
Projektant	Mateusz Małkowski	
SKALA: 1: 20000	DATA: 01.2024	NR RYS. 02
NR PROJEKTU:		


04-66-2024

PODLASKI
ZARZĄD DRÓG WOJEWÓDZKICH
w Białymstoku
15-620 Białystok, ul. Elewatorska 6
tel. 85 67-67-130, fax 85 67-67-153

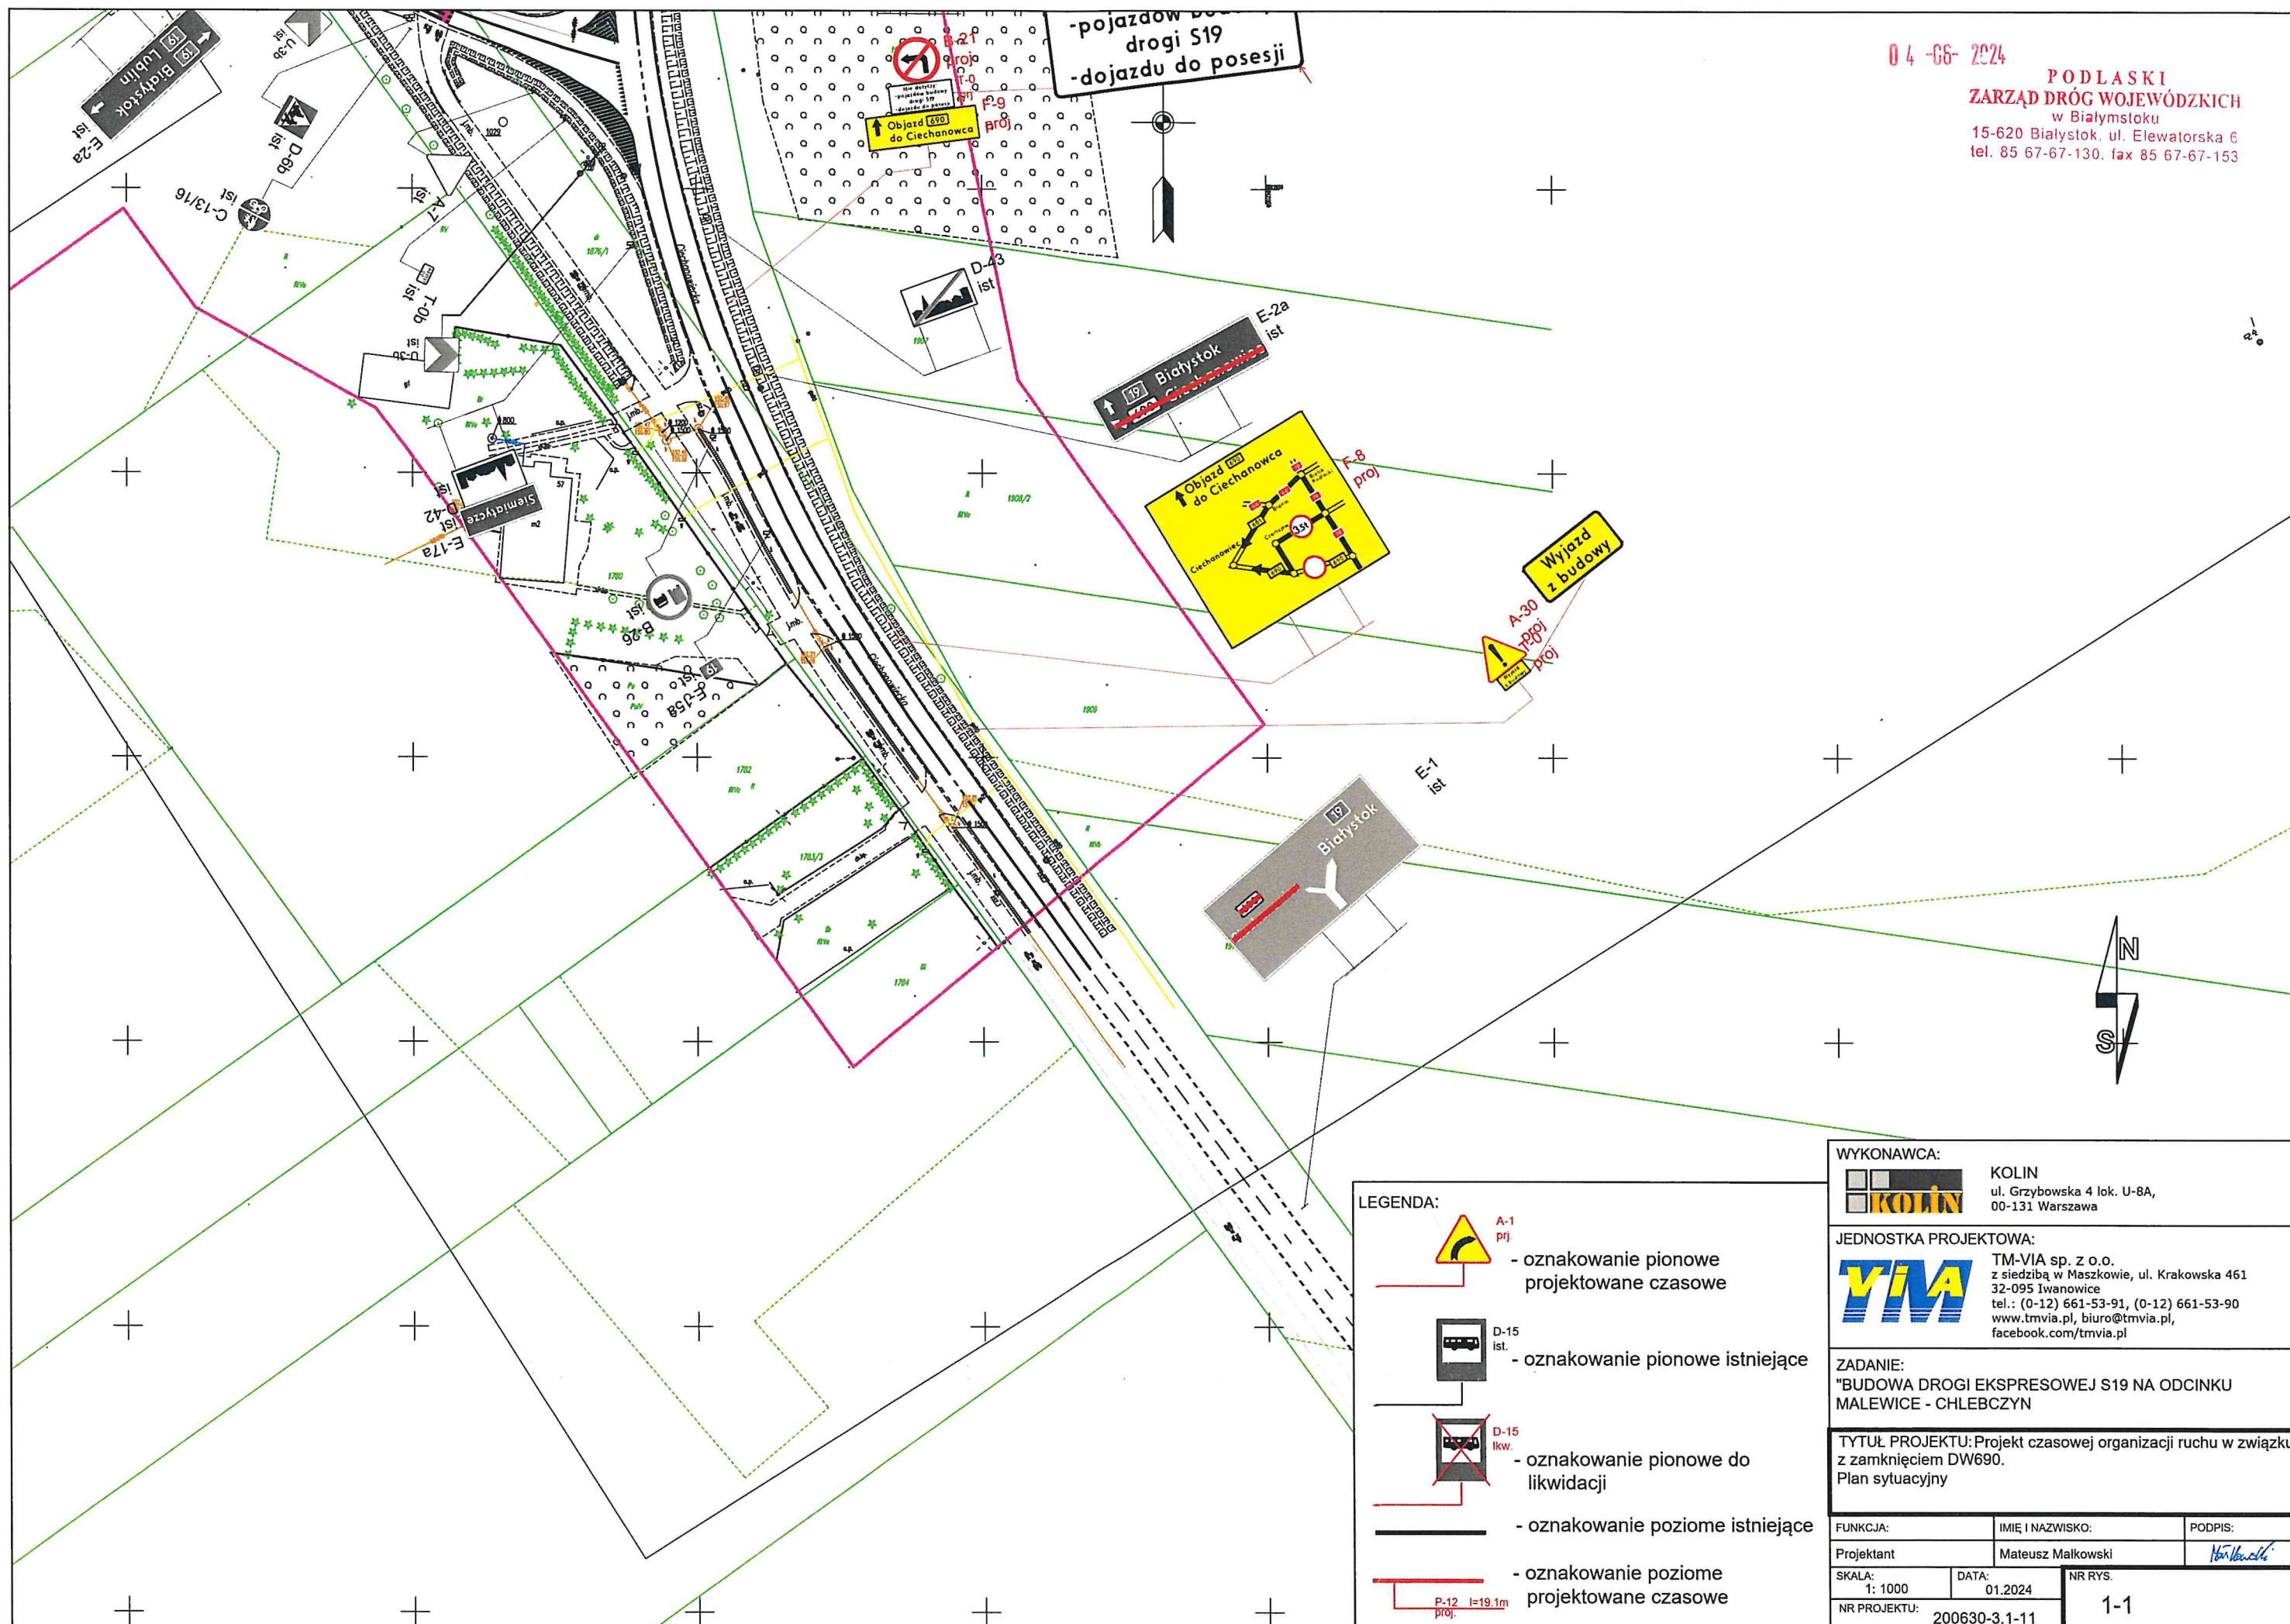

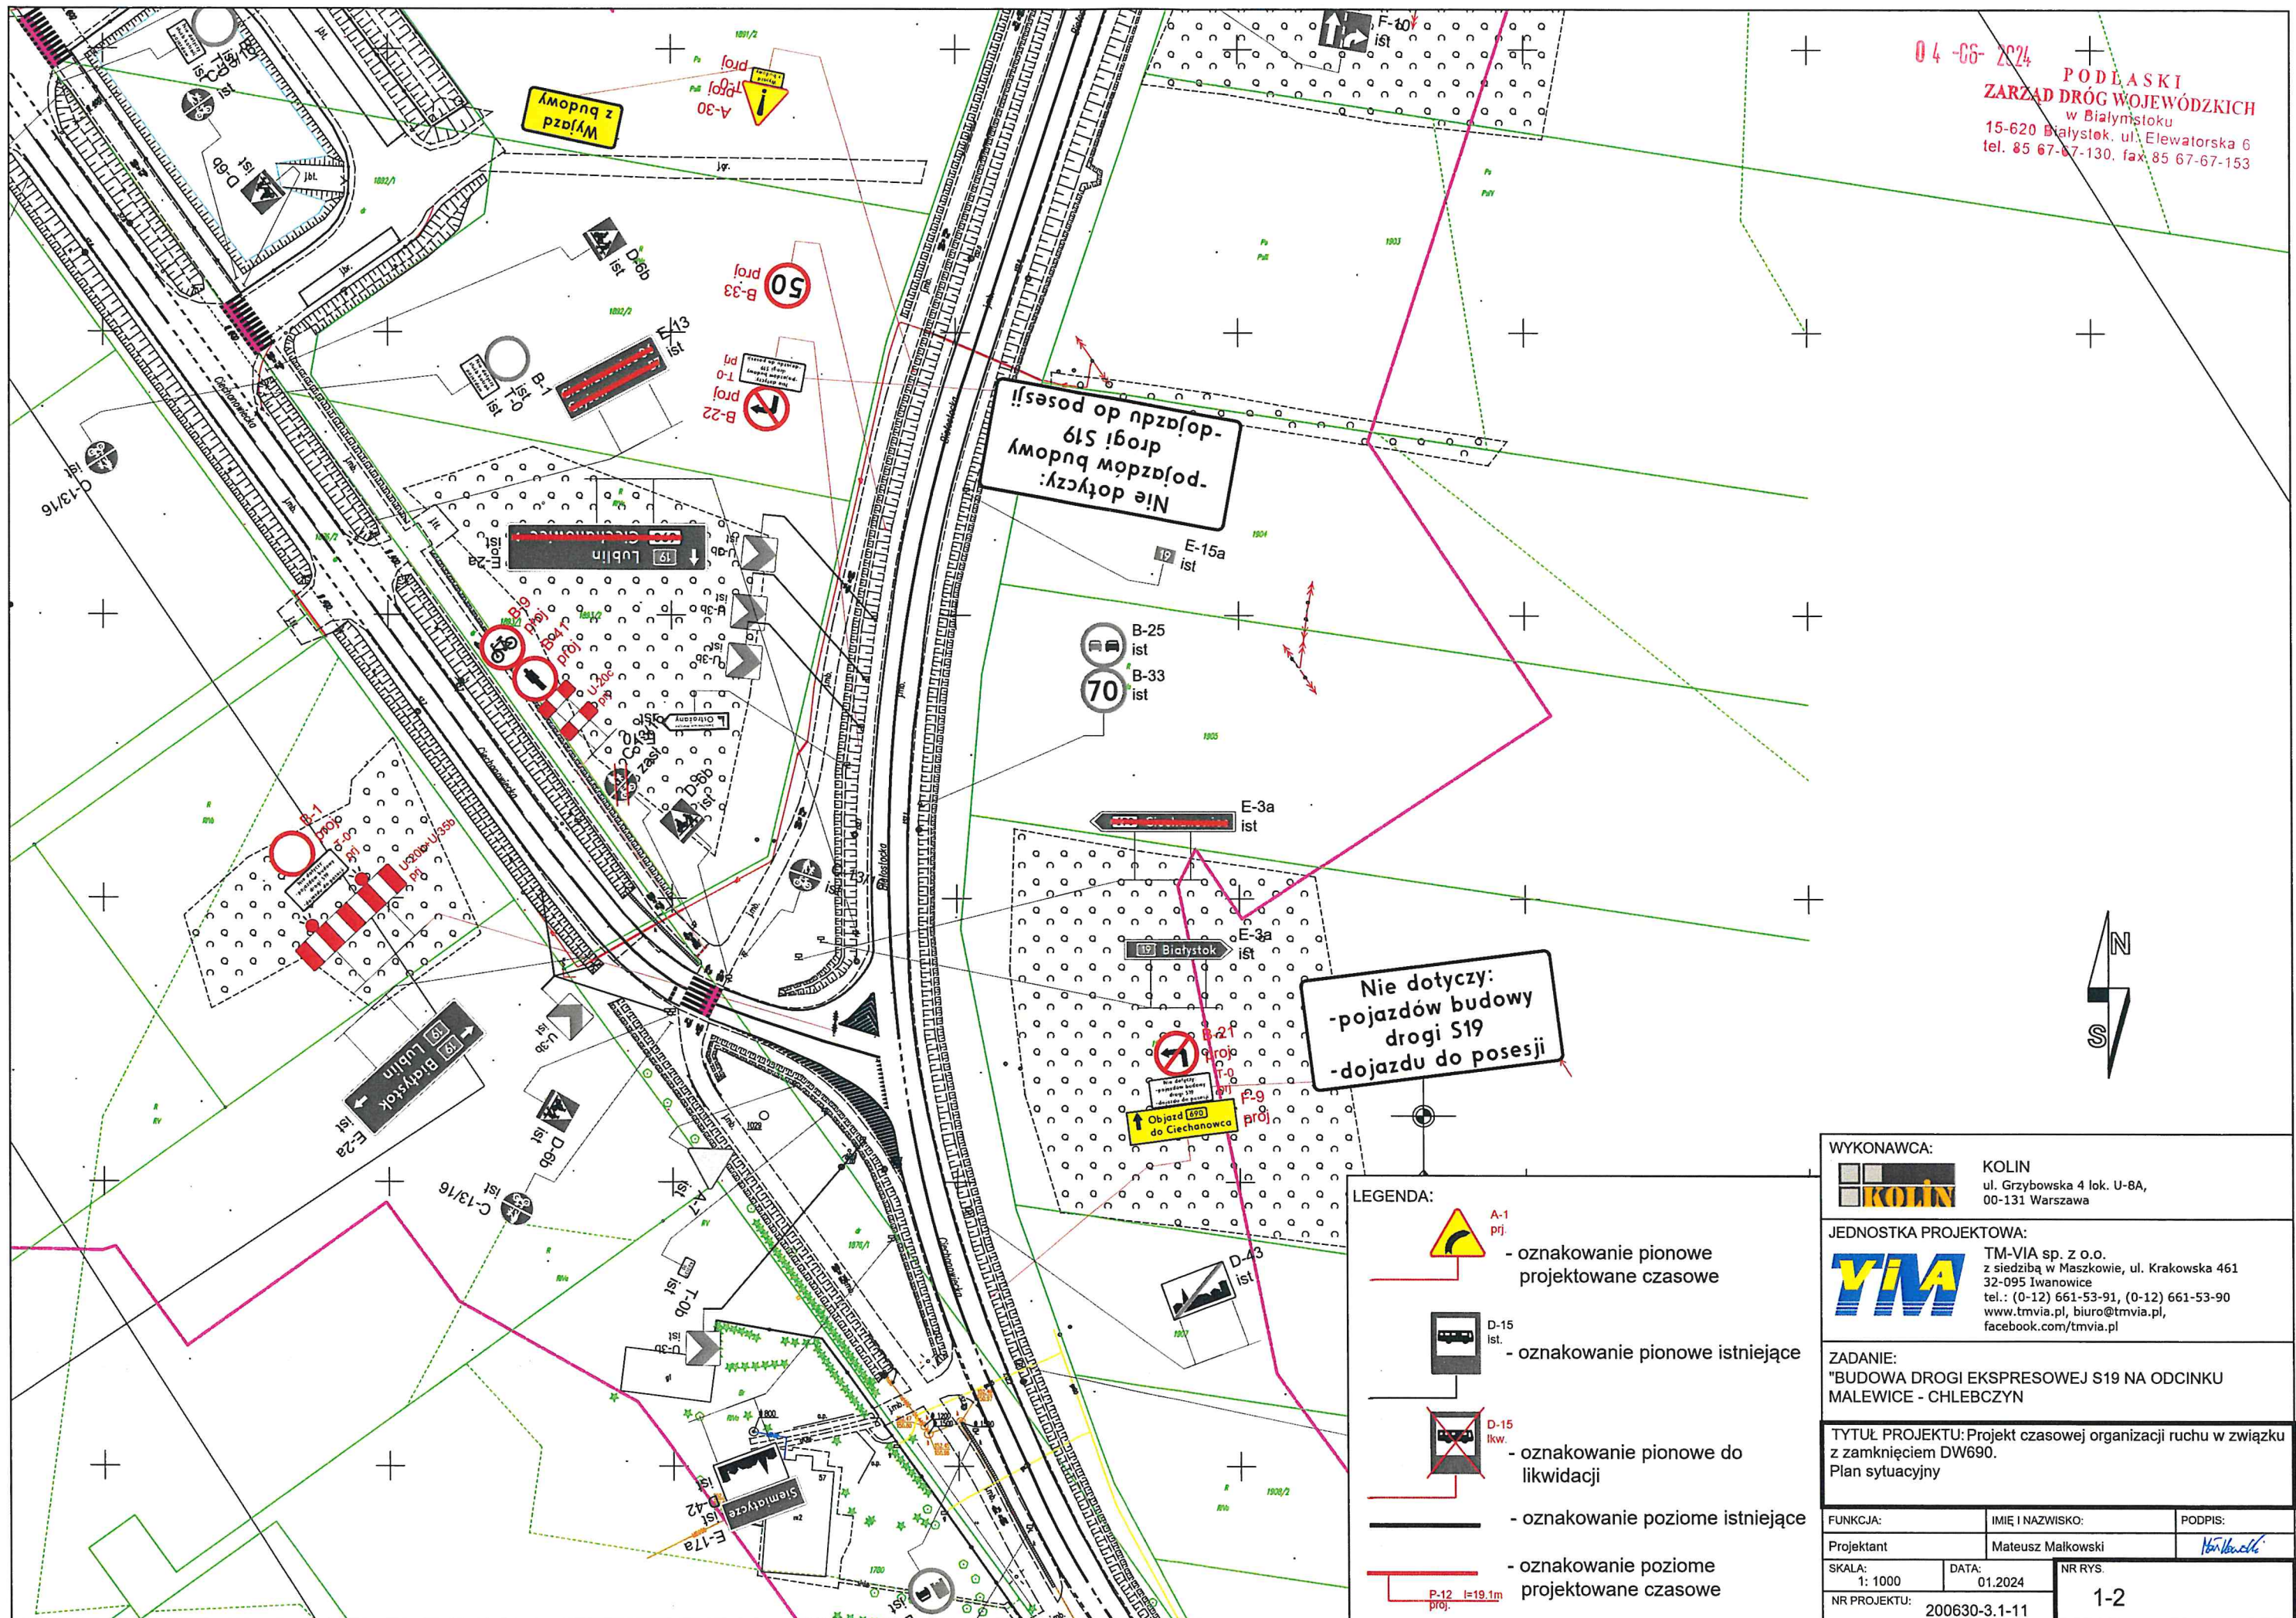

WYKONAWCA:		
 KOLIN ul. Grzybowska 4 lok. U-8A, 00-131 Warszawa		
JEDNOSTKA PROJEKTOWA:		
 TM-VIA sp. z o.o. z siedzibą w Maszkowie, ul. Krakowska 461 32-095 Iwanowice tel.: (0-12) 661-53-91, (0-12) 661-53-90 www.tmvia.pl, biuro@tmvia.pl, facebook.com/tmvia.pl		
ZADANIE:		
"BUDOWA DRUGI EKSPRESOWEJ S19 NA ODCINKU MALEWICE - CHLEBCZYN		
TYTUŁ PROJEKTU: Projekt czasowej organizacji ruchu w związku z zamknięciem DW690. Plan sytuacyjny		
FUNKCJA:	IMIĘ I NAZWISKO:	PODPIS:
Projektant	Mateusz Małkowski	
SKALA:	DATA:	NR RYS.
1: 1000	01.2024	1-2
NR PROJEKTU:	200630-3.1-11	

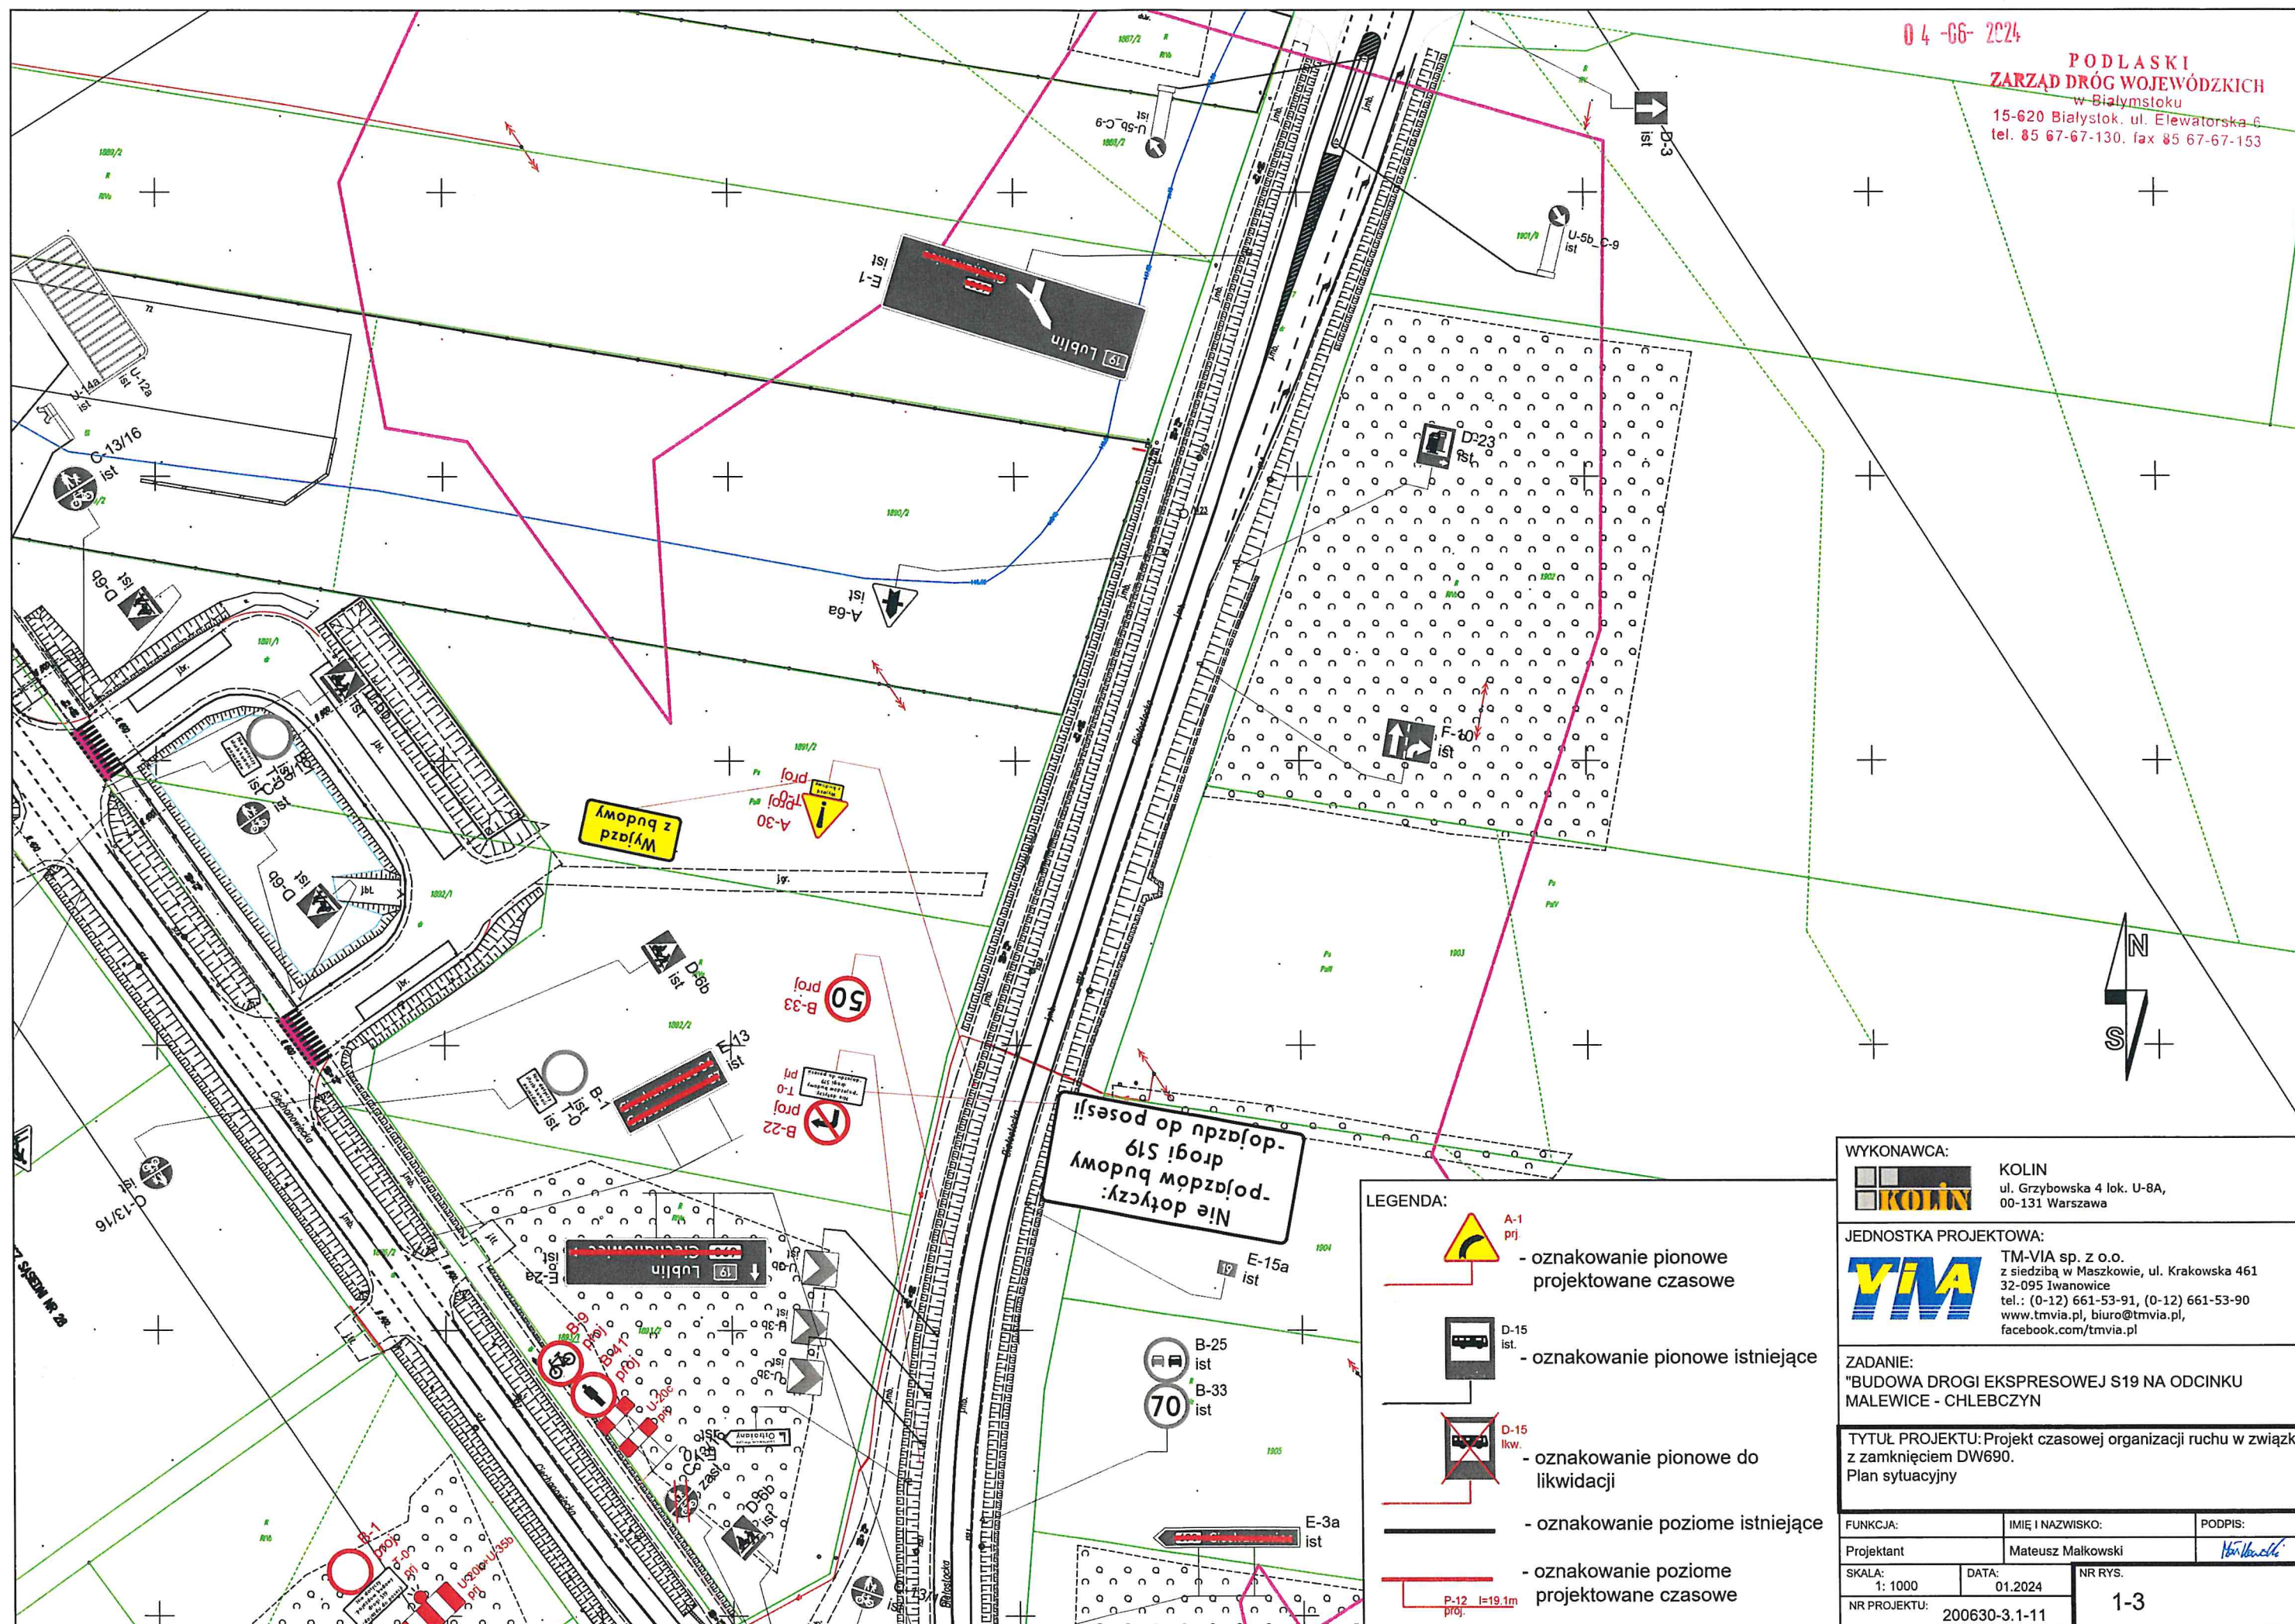

KOLIN

KOLIN
ul. Grzybowska 4 lok. U-8A,
00-131 Warszawa




TM-VIA sp. z o.o.
z siedzibą w Maszkwie, ul. Krakowska 461
32-095 Iwanowice
tel.: (0-12) 661-53-91, (0-12) 661-53-90
www.tmvia.pl, biuro@tmvia.pl,
facebook.com/tmvia.pl

ZADANIE:
"BUDOWA DROGI EKSPRESOWEJ S19 NA ODCINKU
MALEWICE - CHLEBCZYŃ

TYTUŁ PROJEKTU: Projekt czasowej organizacji ruchu w związku z zamknięciem DW690.
Plan sytuacyjny


FUNKCJA:		IMIĘ I NAZWISKO:		PODPIS:	
Projektant		Mateusz Malkowski		<i>Mateusz Malkowski</i>	
SKALA: 1: 1000		DATA: 01.2024		NR RYS. 1-3	
NR PROJEKTU: 200630-3.1-11					

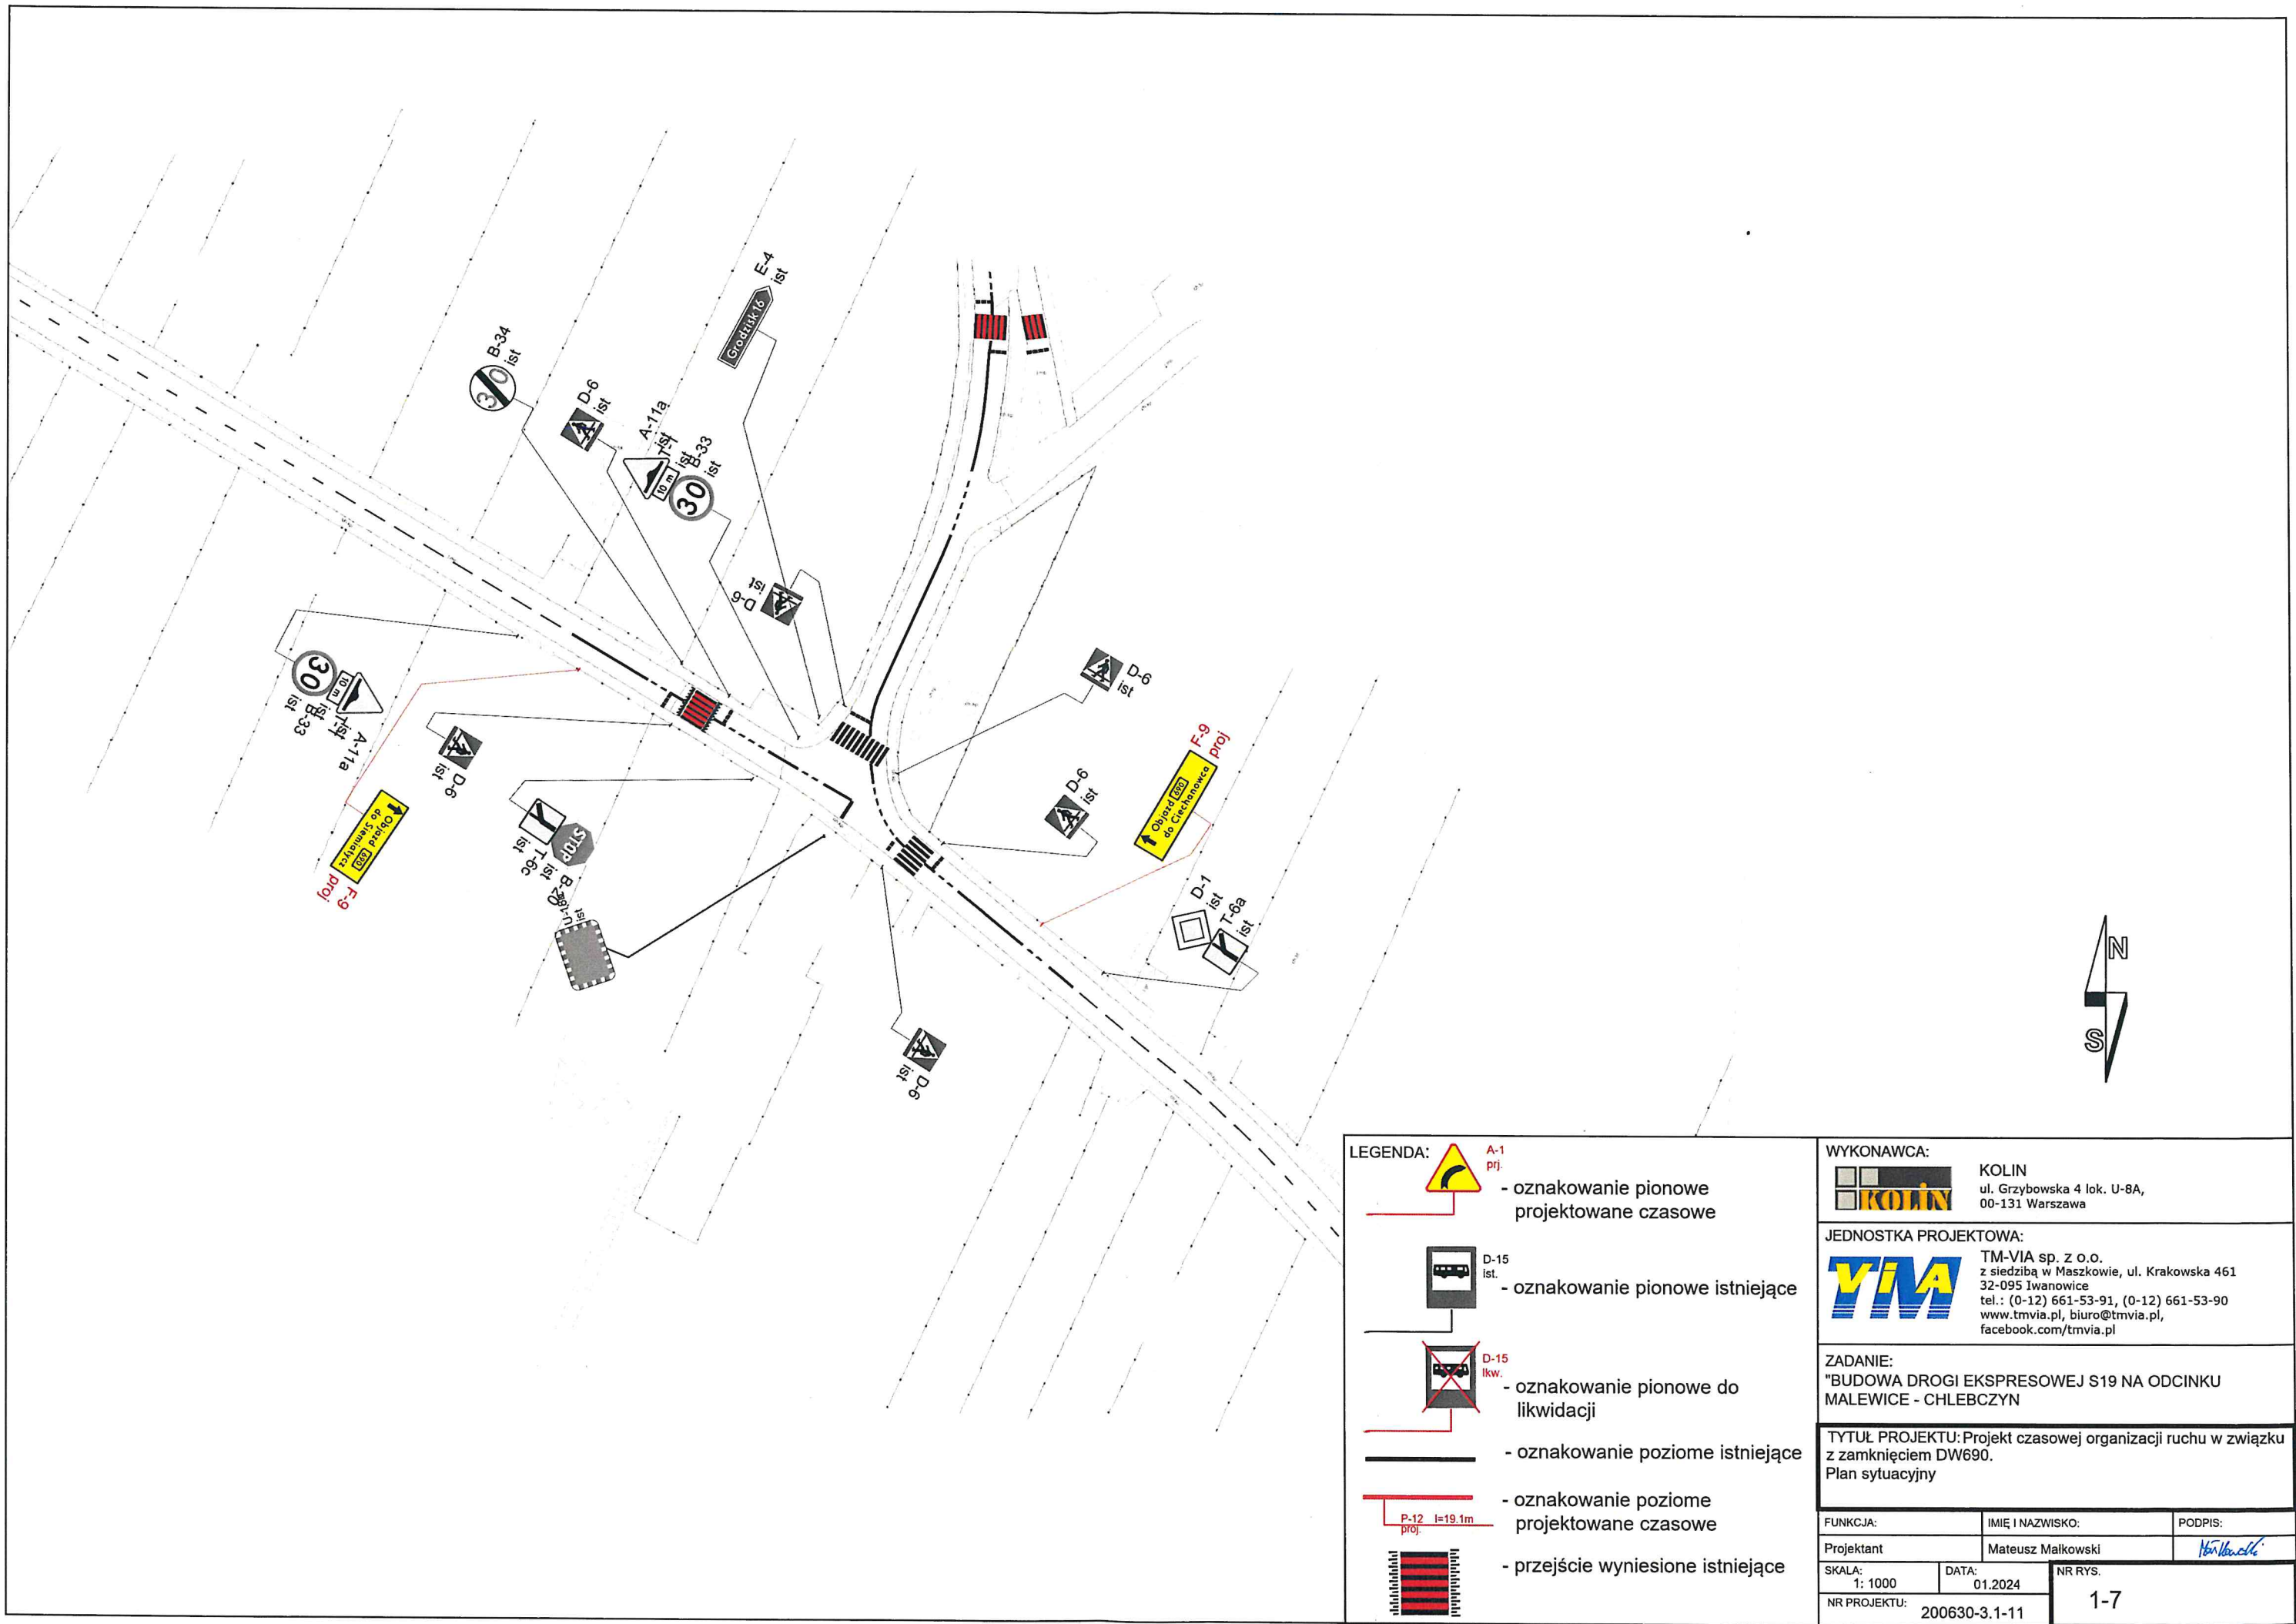


LEGENDA:

- A-1 prj. - oznakowanie pionowe projektowane czasowe
- D-15 ist. - oznakowanie pionowe istniejące
- D-15 lkw. - oznakowanie pionowe do likwidacji
- oznakowanie poziome istniejące
- oznakowanie poziome projektowane czasowe
- P-12 l=19.1m prj.
- przejście wyniesione istniejące

WYKONAWCA:		
 KOLIN ul. Grzybowska 4 lok. U-8A, 00-131 Warszawa		
JEDNOSTKA PROJEKTOWA:		
 TM-VIA sp. z o.o. z siedzibą w Maszkowie, ul. Krakowska 461 32-095 Iwanowice tel.: (0-12) 661-53-91, (0-12) 661-53-90 www.tmvia.pl, biuro@tmvia.pl, facebook.com/tmvia.pl		
ZADANIE: "BUDOWA DRUGI EKSPRESOWEJ S19 NA ODCINKU MALEWICE - CHLEBCZYN		
TYTUŁ PROJEKTU: Projekt czasowej organizacji ruchu w związku z zamknięciem DW690. Plan sytuacyjny		
FUNKCJA:	IMIĘ I NAZWISKO:	PODPIS:
Projektant	Mateusz Małkowski	
SKALA: 1: 1000	DATA: 01.2024	NR RYS. 1-7
NR PROJEKTU: 200630-3.1-11		

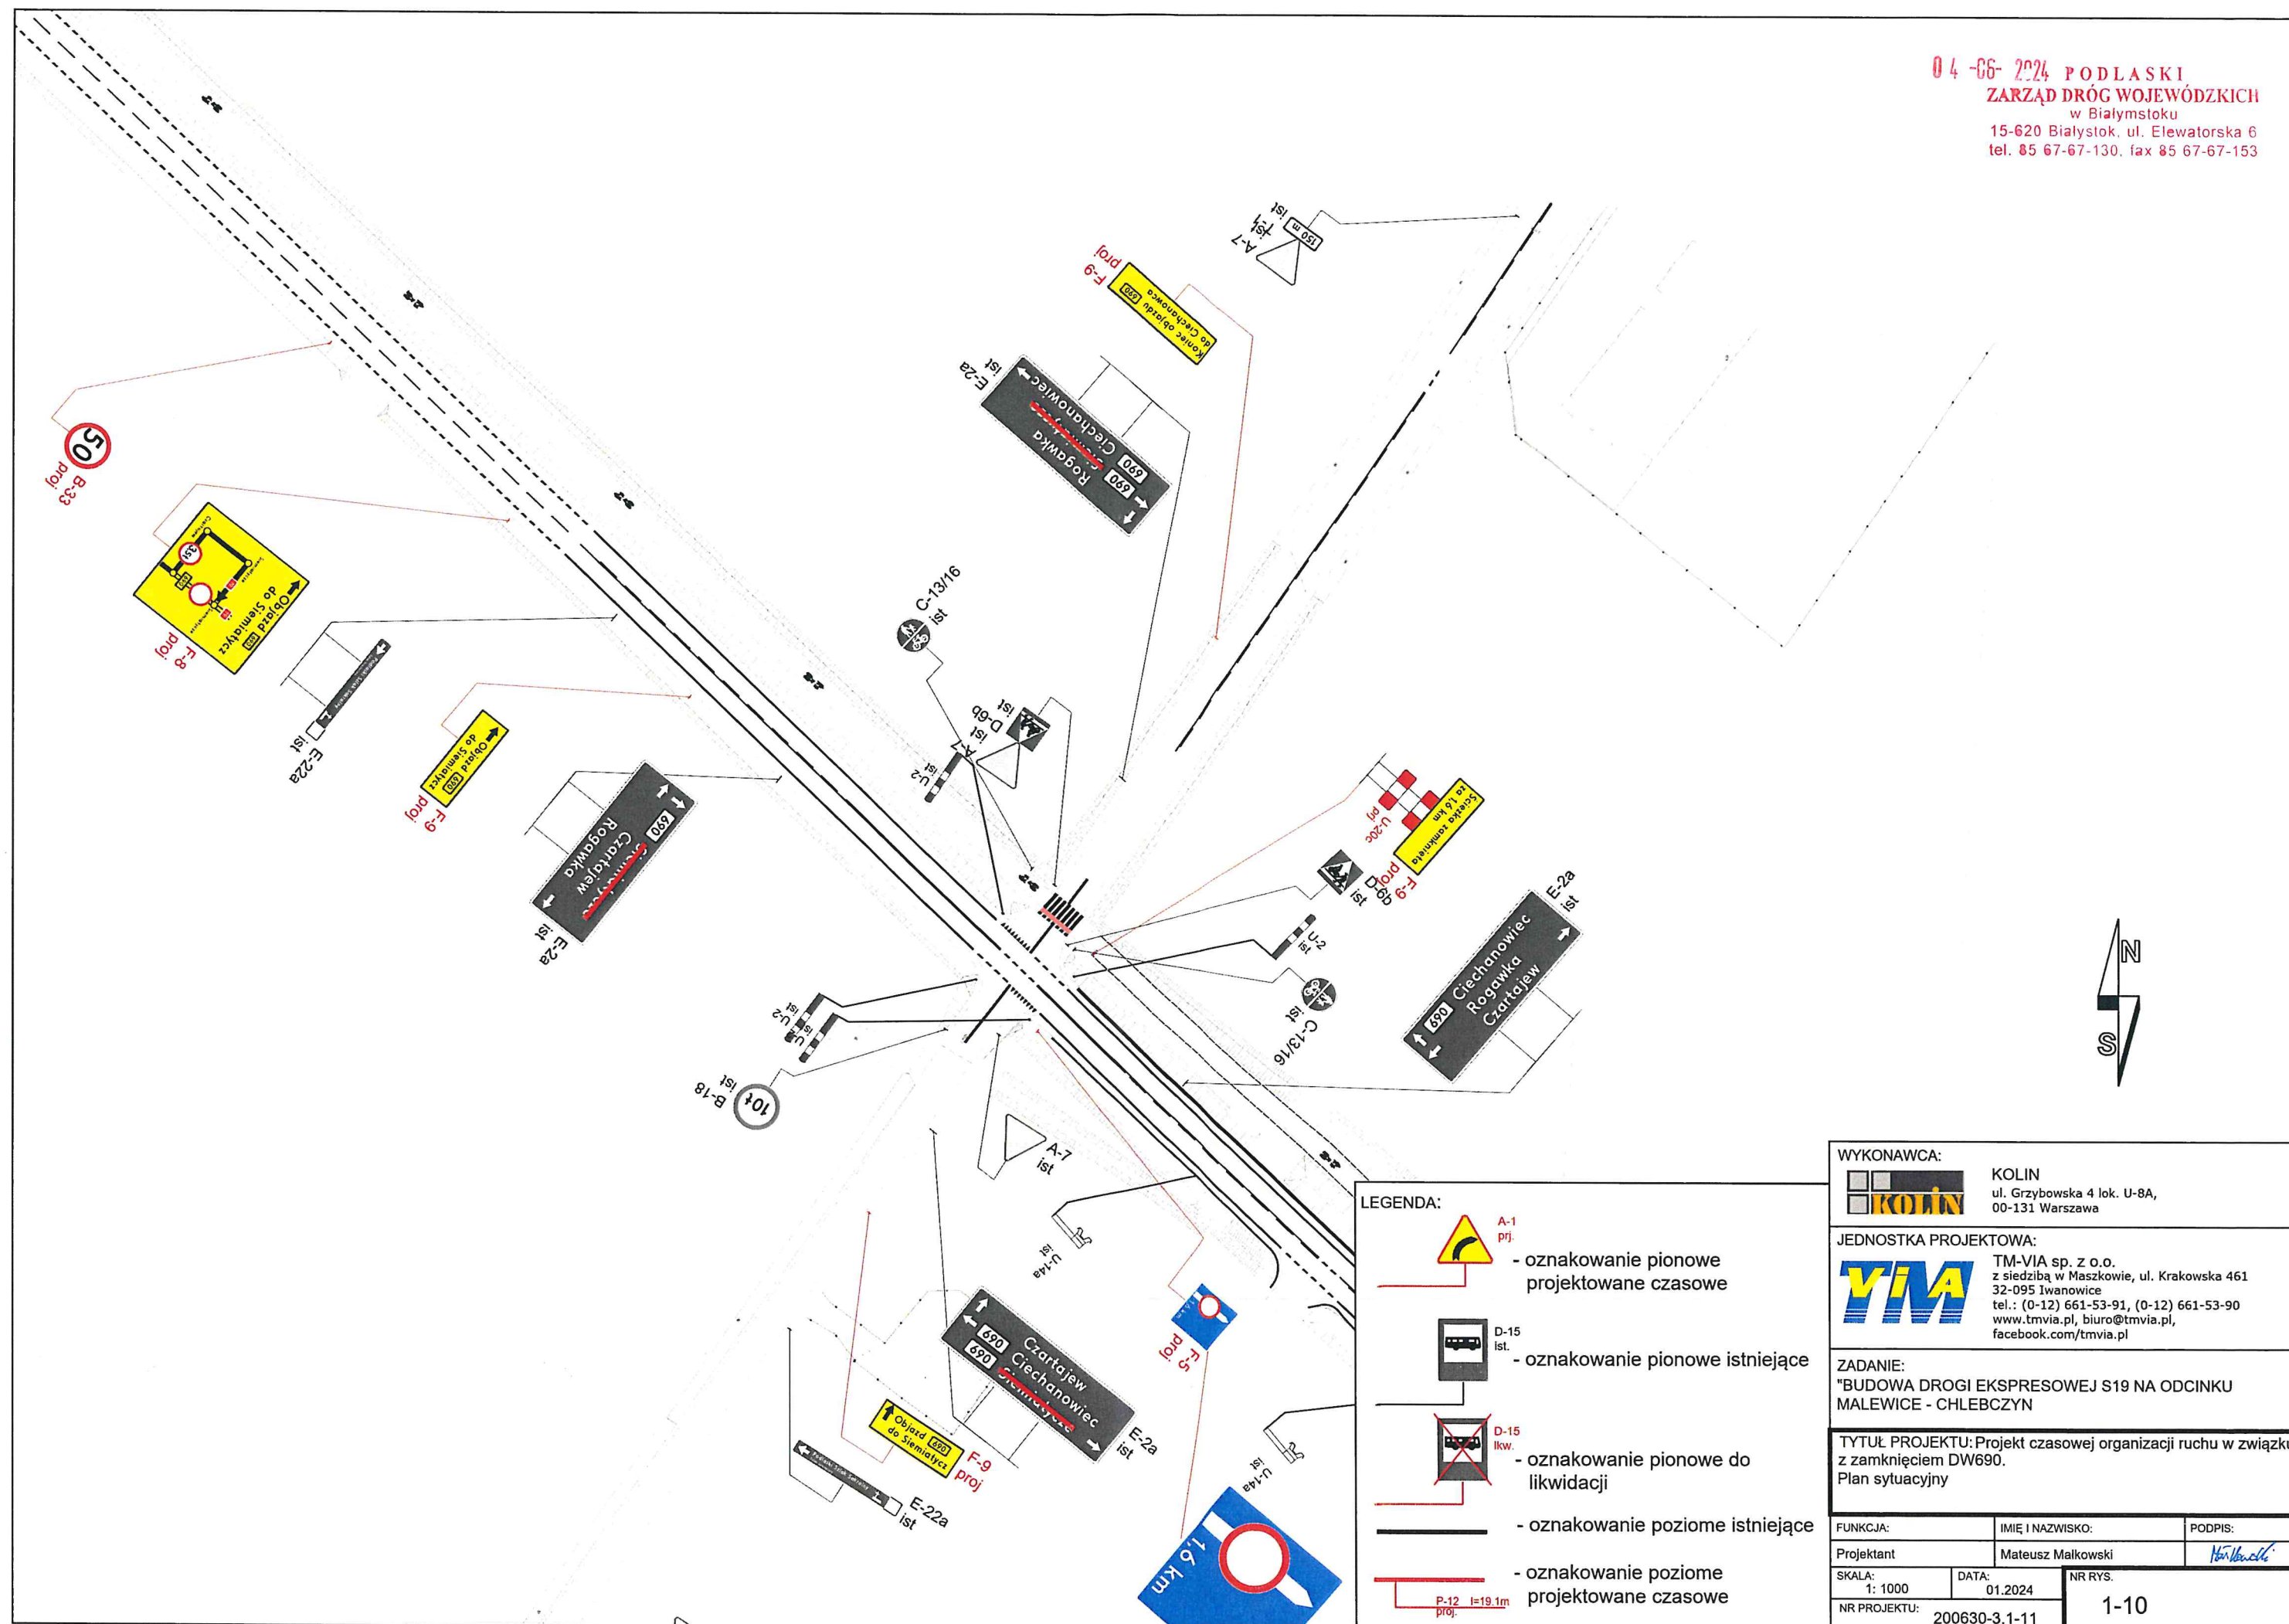

WYKONAWCA:		
KOLIN ul. Grzybowska 4 lok. U-8A, 00-131 Warszawa		
JEDNOSTKA PROJEKTOWA:		
TM-VIA sp. z o.o. z siedzibą w Maszkowie, ul. Krakowska 461 32-095 Iwanowice tel.: (0-12) 661-53-91, (0-12) 661-53-90 www.tmvia.pl, biuro@tmvia.pl, facebook.com/tmvia.pl		
ZADANIE:		
"BUDOWA DROGI EKSPRESOWEJ S19 NA ODCINKU MALEWICE - CHLEBCZYŃ"		
TYTUŁ PROJEKTU: Projekt czasowej organizacji ruchu w związku z zamknięciem DW690. Plan sytuacyjny		
FUNKCJA:	IMIĘ I NAZWISKO:	PODPIS:
Projektant	Mateusz Małkowski	
SKALA:	DATA:	NR RYS.
1: 1000	01.2024	1-10
NR PROJEKTU: 200630-3.1-11		

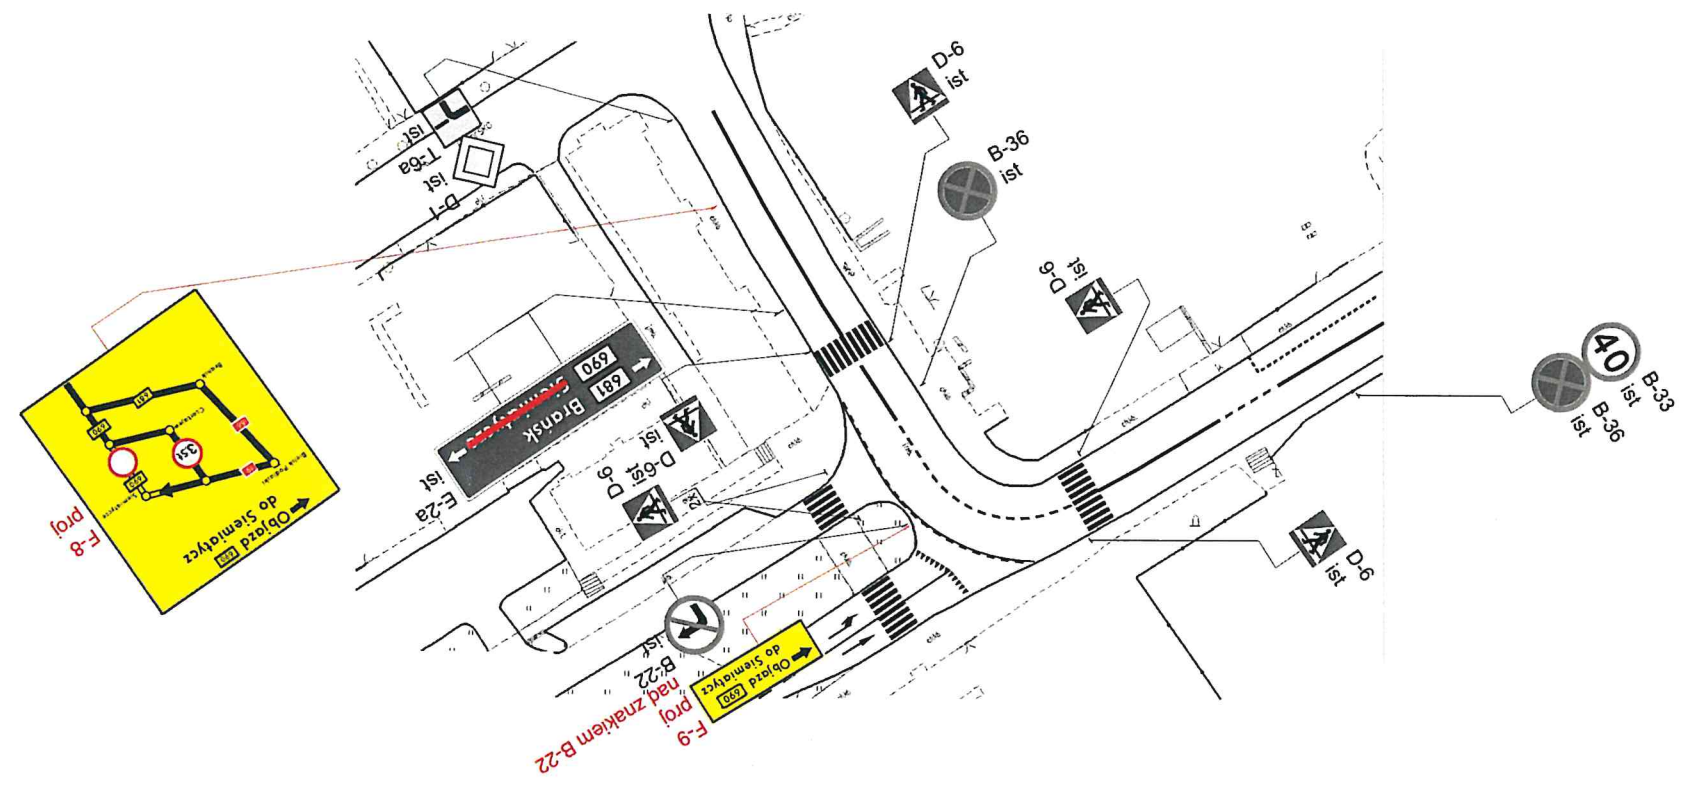


LEGENDA:

-  A-1 prj. - oznakowanie pionowe projektowane czasowe
-  D-15 ist. - oznakowanie pionowe istniejące
-  D-15 likw. - oznakowanie pionowe do likwidacji
-  - oznakowanie poziome istniejące
-  P-12 l=19,1m prj. - oznakowanie poziome projektowane czasowe

WYKONAWCA:		
 KOLIN ul. Grzybowska 4 lok. U-8A, 00-131 Warszawa		
JEDNOSTKA PROJEKTOWA:		
 TM-VIA sp. z o.o. z siedzibą w Maszkowie, ul. Krakowska 461 32-095 Iwanowice tel.: (0-12) 661-53-91, (0-12) 661-53-90 www.tmvia.pl, biuro@tmvia.pl, facebook.com/tmvia.pl		
ZADANIE:		
"BUDOWA DRUGI EKSPRESOWEJ S19 NA ODCINKU MALEWICE - CHLEBCZYN		
TYTUŁ PROJEKTU: Projekt czasowej organizacji ruchu w związku z zamknięciem DW690. Plan sytuacyjny		
FUNKCJA:	IMIĘ I NAZWISKO:	PODPIS:
Projektant	Mateusz Malkowski	
SKALA: 1: 1000	DATA: 01.2024	NR RYS.
NR PROJEKTU: 200630-3.1-11	1-11	

04-66-2924
PODLASKI
ZARZĄD DRÓG WOJEWÓDZKICH
 w Białymstoku
 15-620 Białystok, ul. Elewatorska 6
 tel. 85 67-67-130, fax 85 67-67-153

15-620 Białystok, ul. Elewatorska 6
tel. 85 67-67-130, fax 85 67-67-153

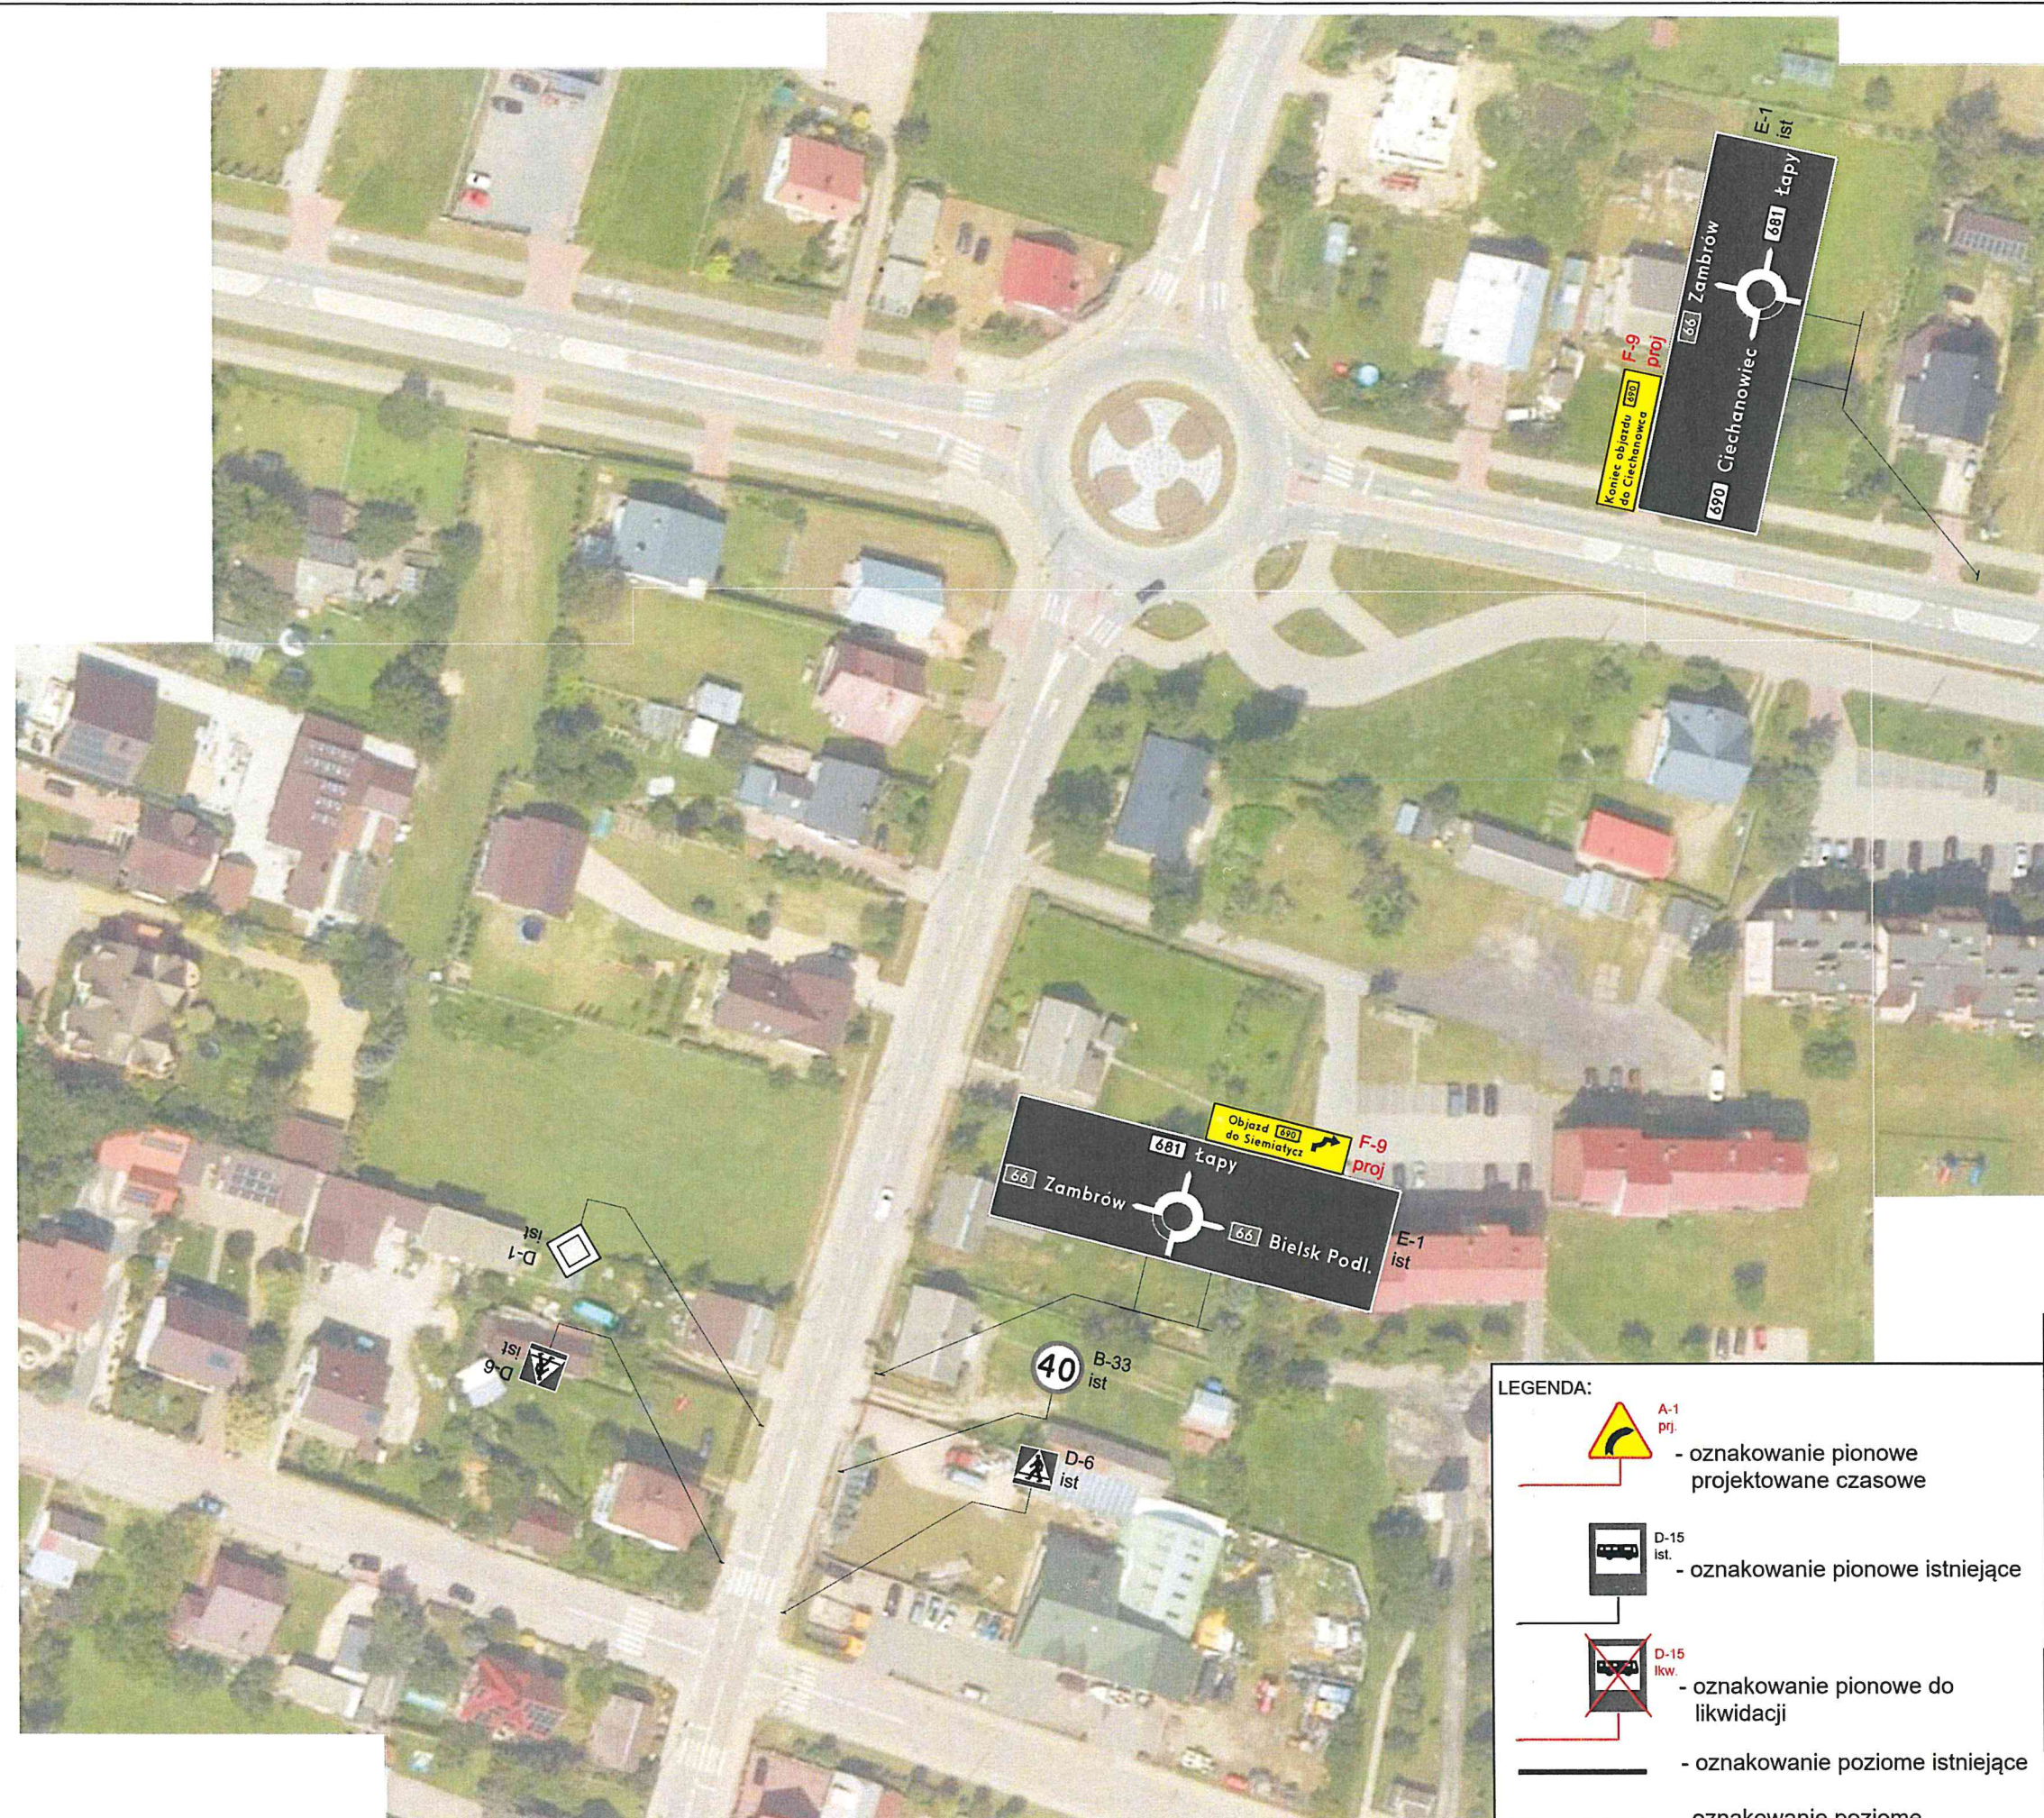

WYKONAWCA:

 **KOLIN**

KOLIN
ul. Grzybowska 4 lok. U-8A,
00-131 Warszawa

WYKONAWCA:

 **KOLIN**

KOLIN
ul. Grzybowska 4 lok. U-8A,
00-131 Warszawa

JEDNOSTKA PROJEKTOWA:

 **TM-VIA sp. z o.o.**
z siedzibą w Maszkowie, ul. Krakowska 461
32-095 Iwanowice
tel.: (0-12) 661-53-91, (0-12) 661-53-90
www.tmvia.pl, biuro@tmvia.pl,
facebook.com/tmvia.pl

JEDNOSTKA PROJEKTOWA:


 **TM-VIA sp. z o.o.**
z siedzibą w Maszkowie, ul. Krakowska 461
32-095 Iwanowice
tel.: (0-12) 661-53-91, (0-12) 661-53-90
www.tmvia.pl, biuro@tmvia.pl,
facebook.com/tmvia.pl

ZADANIE:
"BUDOWA DROGI EKSPRESOWEJ S19 NA ODCINKU
MALEWICE - CHLEBCZYN

TYTUŁ PROJEKTU: Projekt czasowej organizacji ruchu w związku z zamknięciem DW690.
Plan sytuacyjny


FUNKCJA:		IMIĘ I NAZWISKO:		PODPIS:
Projektant		Mateusz Małkowski		<i>Mateusz Malkowski</i>
SKALA: 1: 1000	DATA: 01.2024	NR RYS. 1-12		
NR PROJEKTU: 200630-3.1-11				

1-12

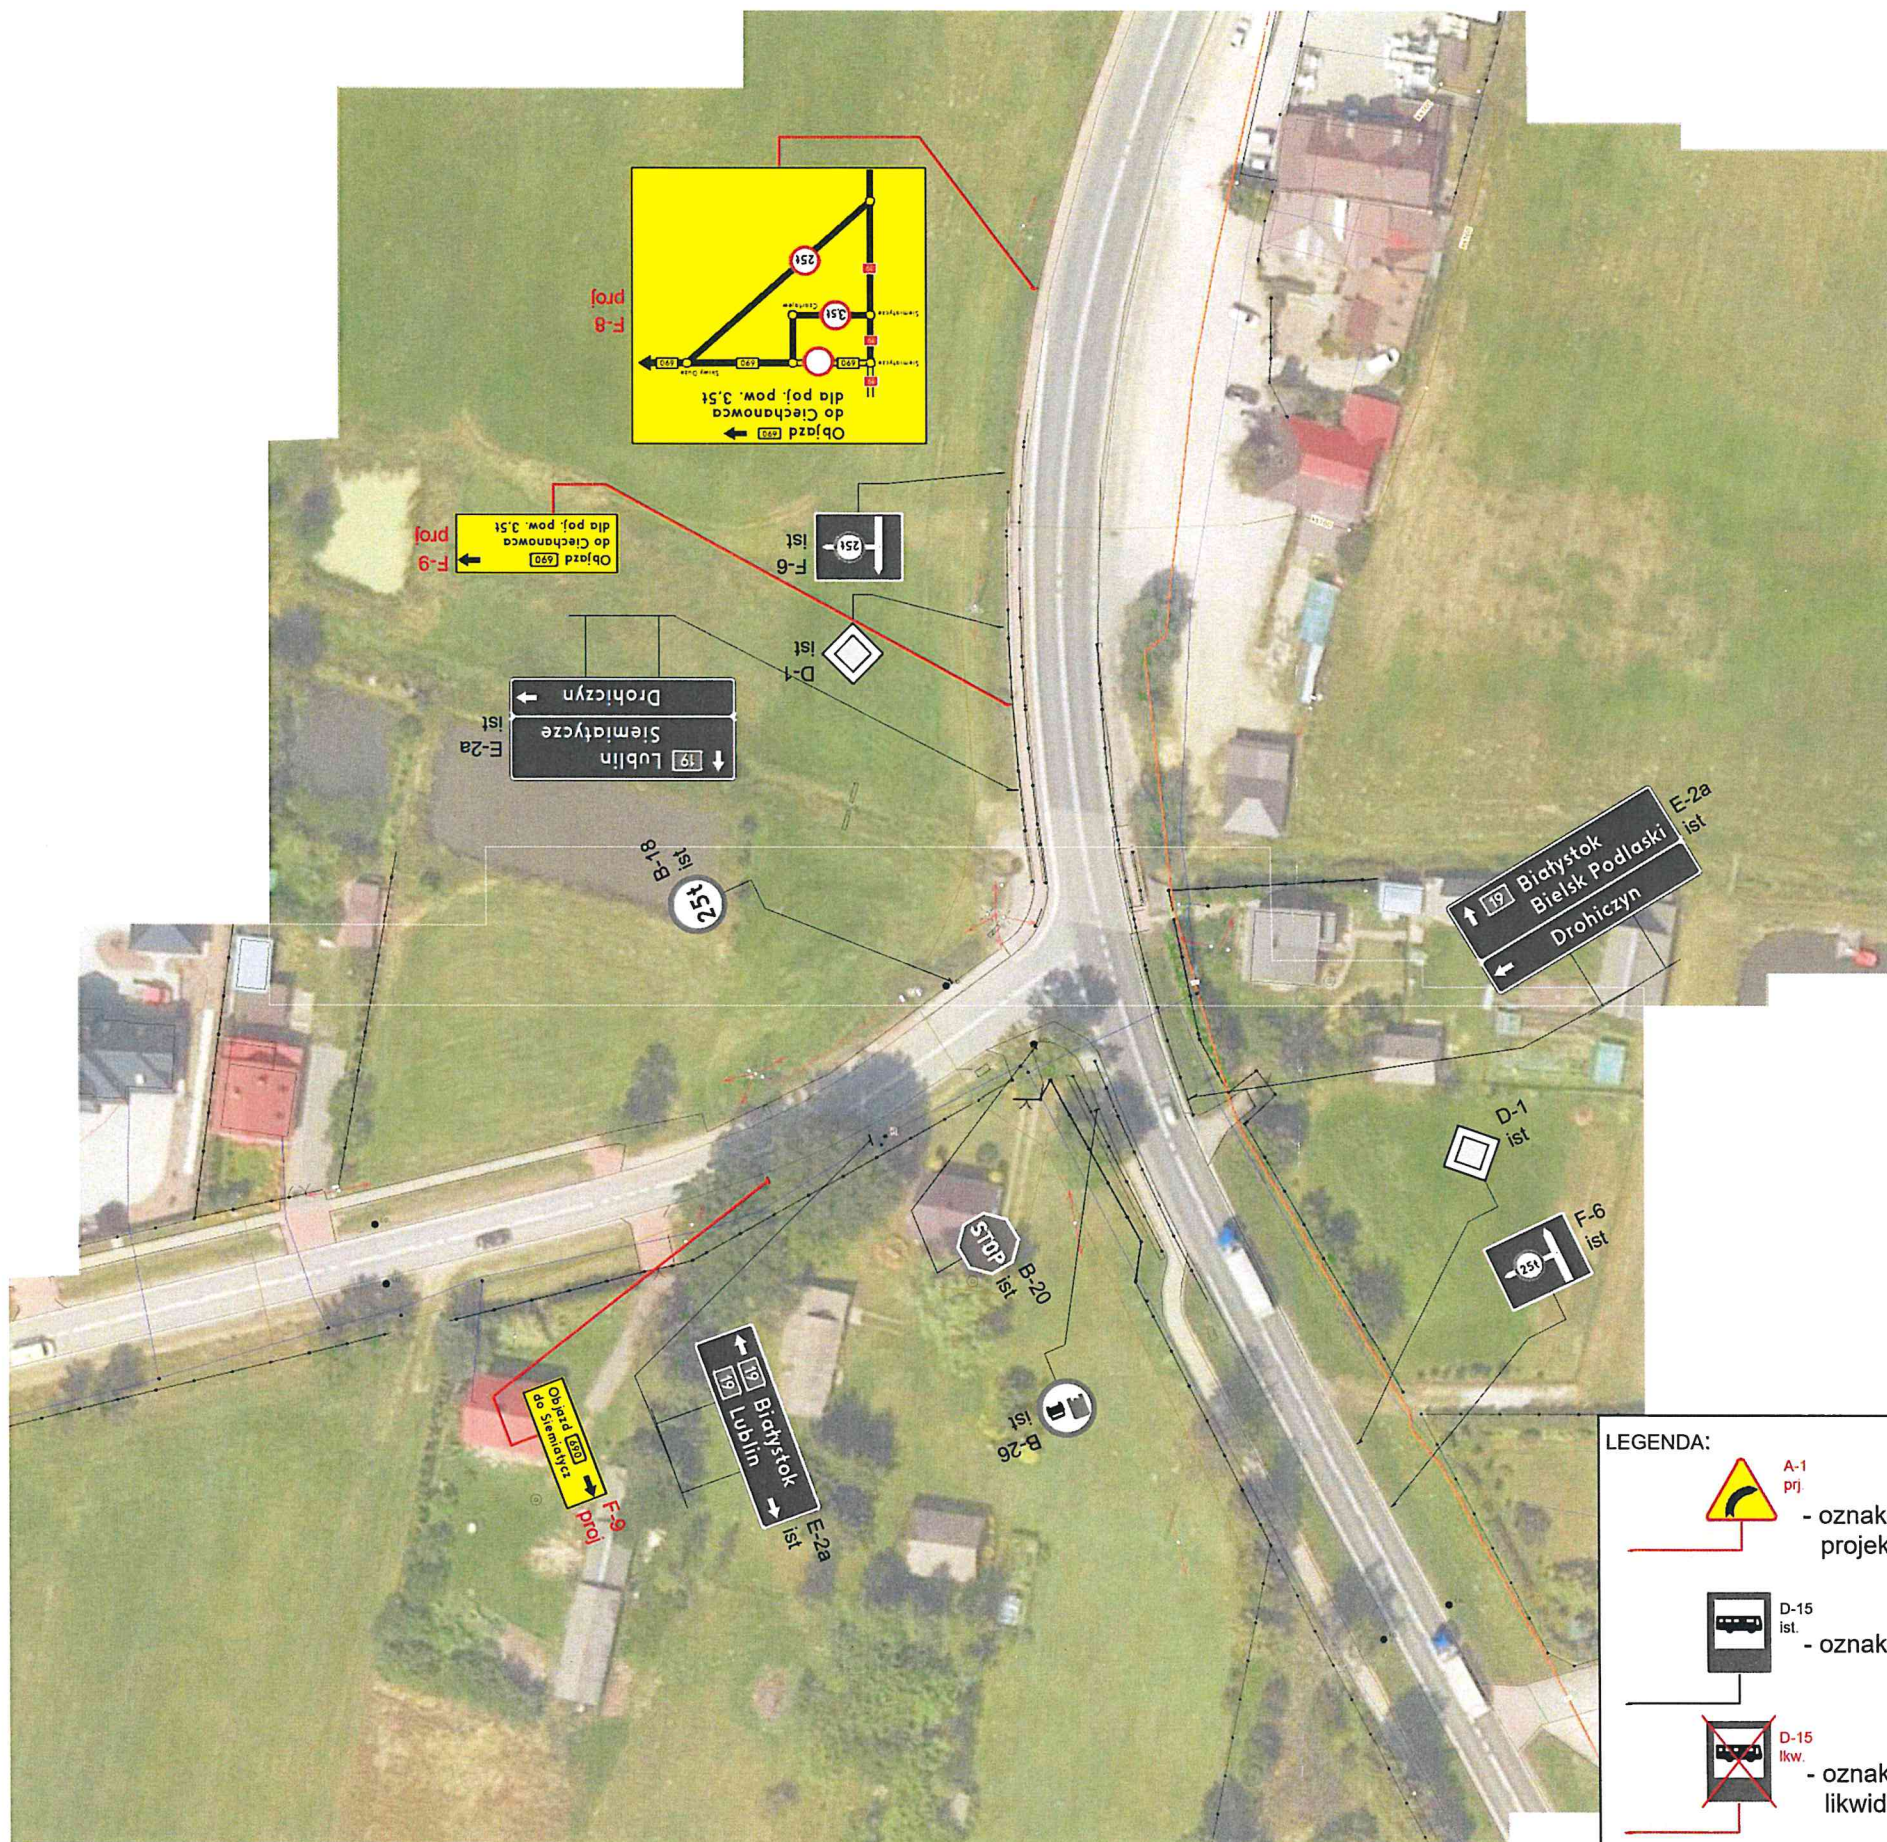

LEGENDA:

-  A-1 prj - oznakowanie pionowe projektowane czasowe
-  D-15 ist - oznakowanie pionowe istniejące
-  D-15 lk - oznakowanie pionowe do likwidacji
-  - oznakowanie poziome istniejące
-  P-12 l=19.1m prj - oznakowanie poziome projektowane czasowe

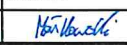WYKONAWCA:		
 KOLIN ul. Grzybowska 4 lok. U-8A, 00-131 Warszawa		
JEDNOSTKA PROJEKTOWA:		
 TM-VIA sp. z o.o. z siedzibą w Maszkowie, ul. Krakowska 461 32-095 Iwanowice tel.: (0-12) 661-53-91, (0-12) 661-53-90 www.tmvia.pl, biuro@tmvia.pl, facebook.com/tmvia.pl		
ZADANIE:		
"BUDOWA DROGI EKSPRESOWEJ S19 NA ODCINKU MALEWICE - CHLEBCZYN		
TYTUŁ PROJEKTU: Projekt czasowej organizacji ruchu w związku z zamknięciem DW690. Plan sytuacyjny		
FUNKCJA:	IMIĘ I NAZWISKO:	PODPIS:
Projektant	Mateusz Malkowski	
SKALA: 1: 1000	DATA: 01.2024	NR RYS.
NR PROJEKTU: 200630-3.1-11	1-15	