


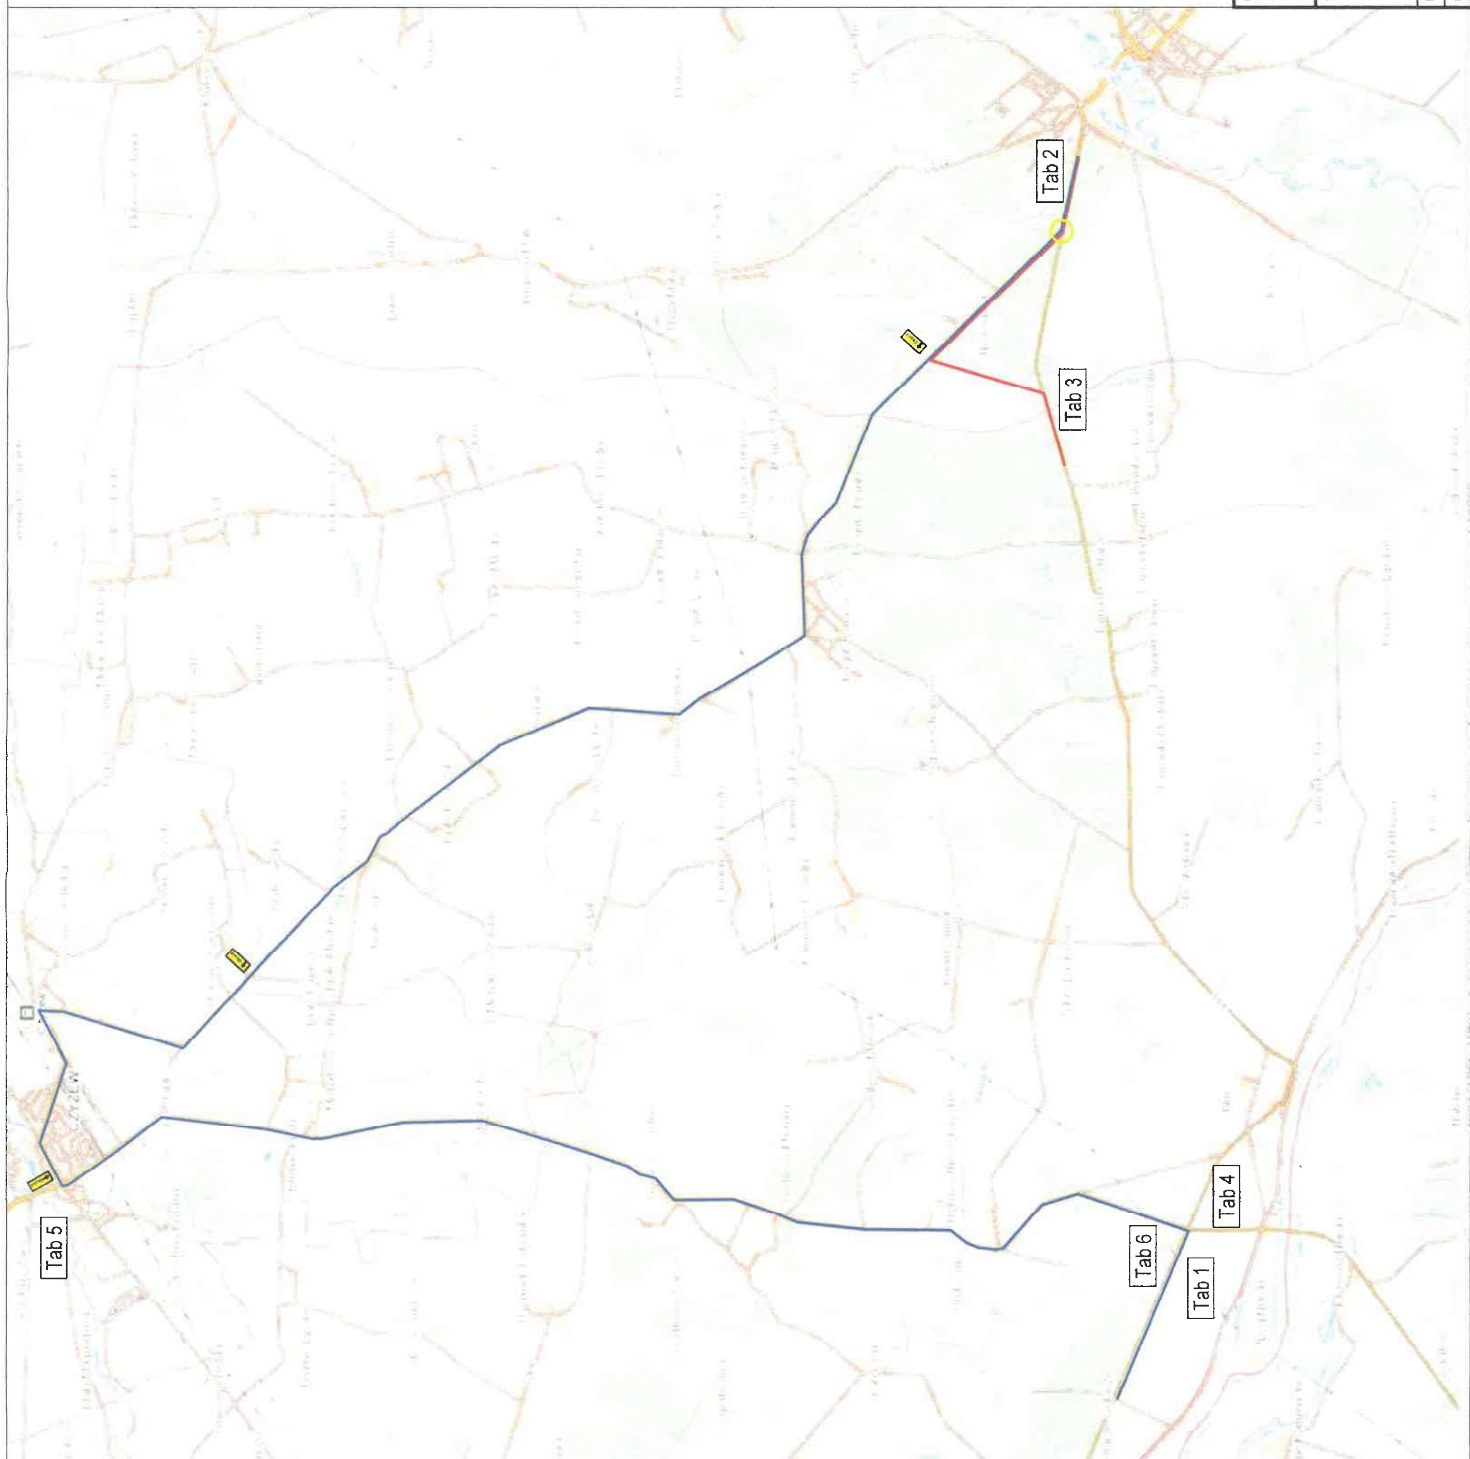

Legenda:



projektowane rondo
proponowany objazd dla pojazdów do 3,5 t
proponowany objazd dla pojazdów powyzej 3,5 t
lokalizacja tablicy F-8
lokalizacja tabliczki F-9



Projekt i realizacja

SAFEROAD
Saferoad Services Sp. z o.o.
ul. Komunalna 7
87-800 Włocławek

Nazwa rysunku

Mapa opiewająca i rozmieszczenie tablic F-8 oraz tabliczek F-9
"Bucowa obwodnicy Cechanowca w ciągu drogi wojewódzkiej Nr 690"

Numer ewidencyjny

2025-01-02

Data

01.2025

Skala

1:25000

Revizja nr

00

Rys. nr

1

Podpis

Maria Przybyłowicz

Imię i Nazwisko

Maria Przybyłowicz

Funkcja

Projektant