



Przekrój ruchowy drogi dla rowerów z ograniczeniem prędkości do 50km/h przy istniejącej drodze wojewódzkiej - Wariant 1A-V50

Klasa Z, Vdop=60,80km/h, poza terenem zabudowy

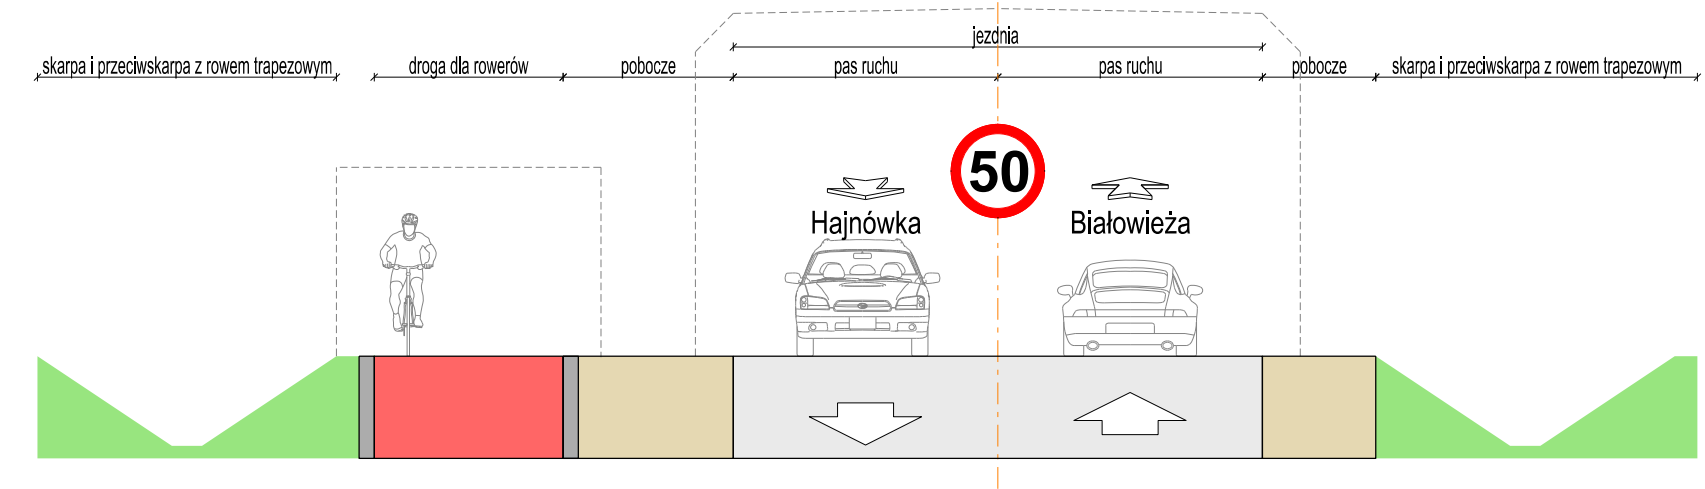


Przekrój ruchowy drogi dla rowerów za rowem drogowym z uwzględnieniem strefy bez przeszkód przy istniejącej drodze wojewódzkiej - Wariant 1A

Klasa Z, Vdop=60,80km/h, poza terenem zabudowy

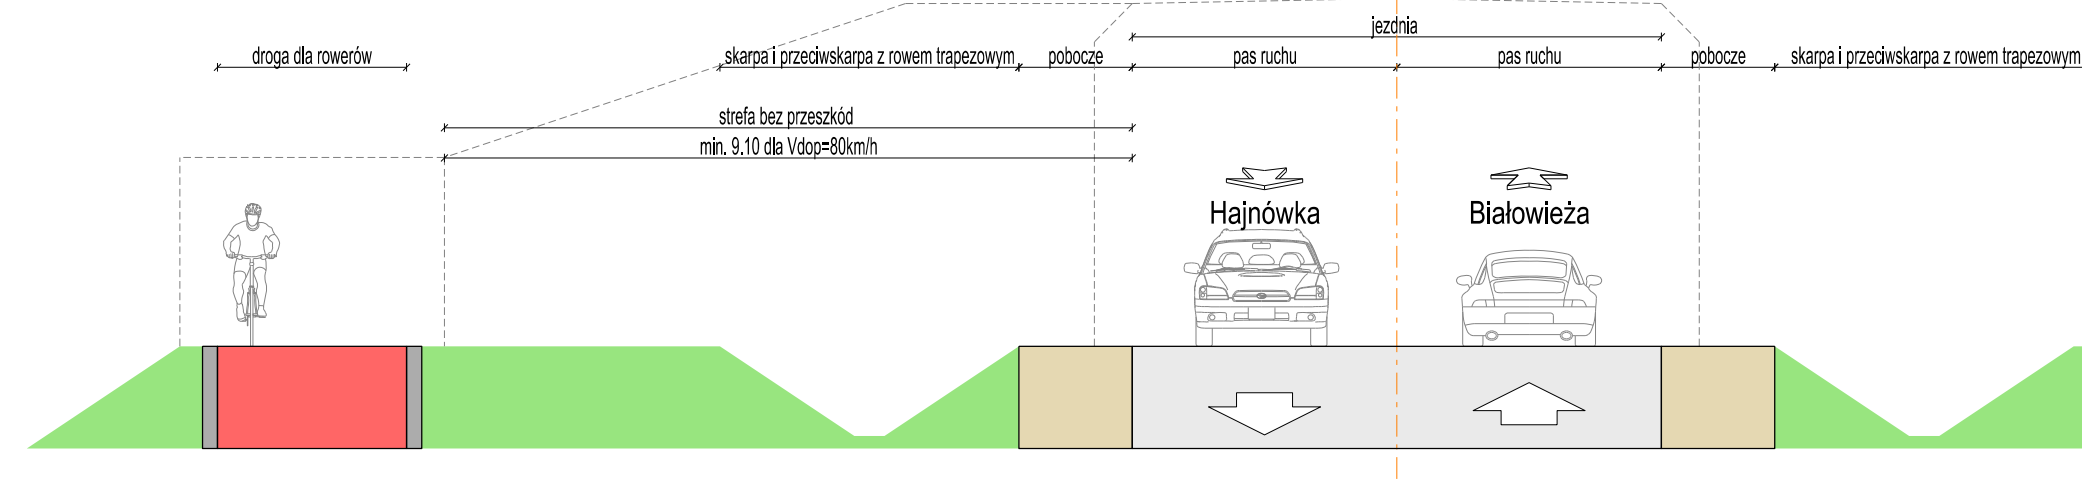

Przekrój ruchowy drogi dla rowerów za rowem drogowym przy istniejącej drodze wojewódzkiej - Wariant 1A-ZDR

Klasa Z, Vdop=60,80km/h, poza terenem zabudowy

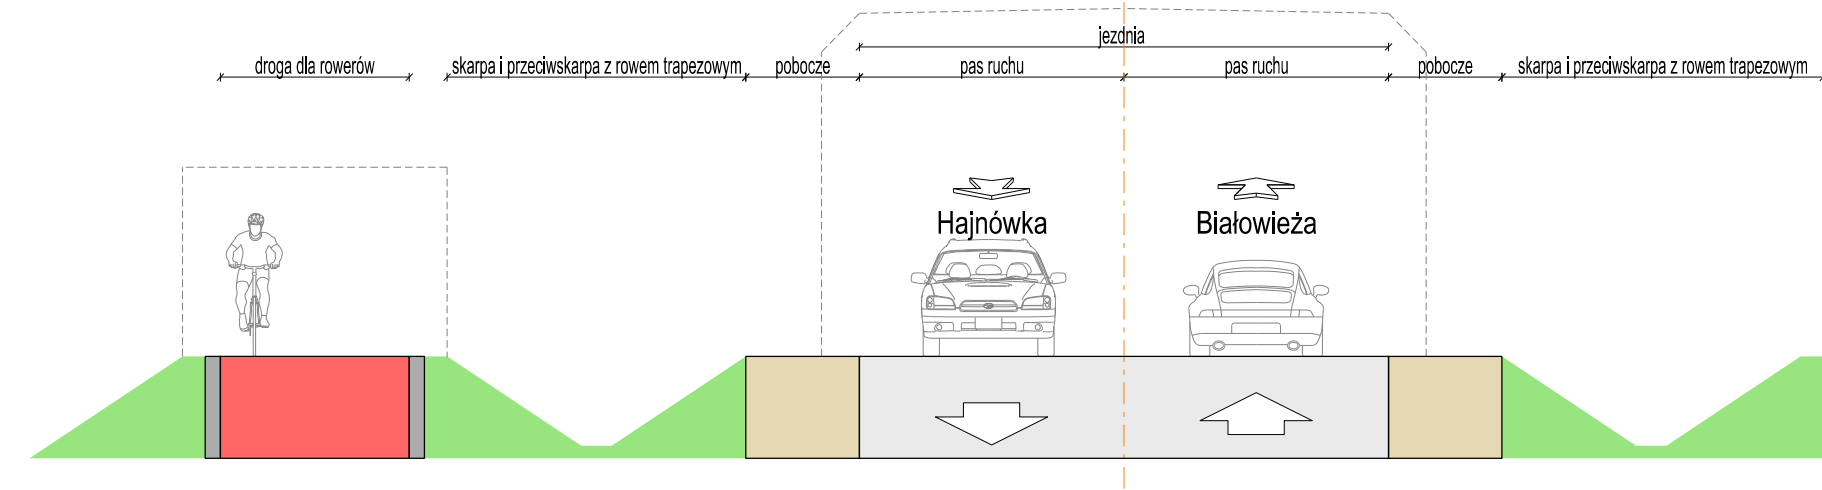

Investor: **Województwo Podlaskie**  
 ul. Kardynała Stefana Wyszyńskiego 1  
 15-888 Białystok  
 Reprezentowane przez:  
**Podlaski Zarząd Dróg Wojewódzkich w Białymstoku**  
 ul. Elewatorska 6  
 15-620 Białystok

Wykonawca: **Value Engineering Sp. z o.o.**  
 Aleja Krakowska 22A  
 02-284 Warszawa

Nazwa zamierzenia budowlanego:	"Opracowanie koncepcji wraz z uzyskaniem decyzji o środowiskowych uwarunkowaniach przedsięwzięcia polegającego na budowie drogi dla rowerów na odcinku Hajnówka - Białowieża"
Nazwa obiektu budowlanego:	Droga wojewódzka 689 odcinek Hajnówka - Białowieża
Stadium:	Koncepcja Programowa
Opracowanie:	Koncepcja programowa - Konsultacje społeczne
Tytuł rysunku i arkusza:	Przekroje ruchowe Droga dla rowerów przy istniejącej drodze wojewódzkiej

Funkcja:	Imię i nazwisko:	Nr uprawnień - specjalność:	Podpis:
Projektant:	mgr inż. Sylwester Biajgo	1102/DUW - konstrukcyjno - budowlana	
Data: 01.2026	Skala: 1:100	Revizja: P00	Numer rysunku i arkusza: <b>2-01</b>
Kod rysunku:	DW689HB_202_PRuch_KP_Rys2-01		