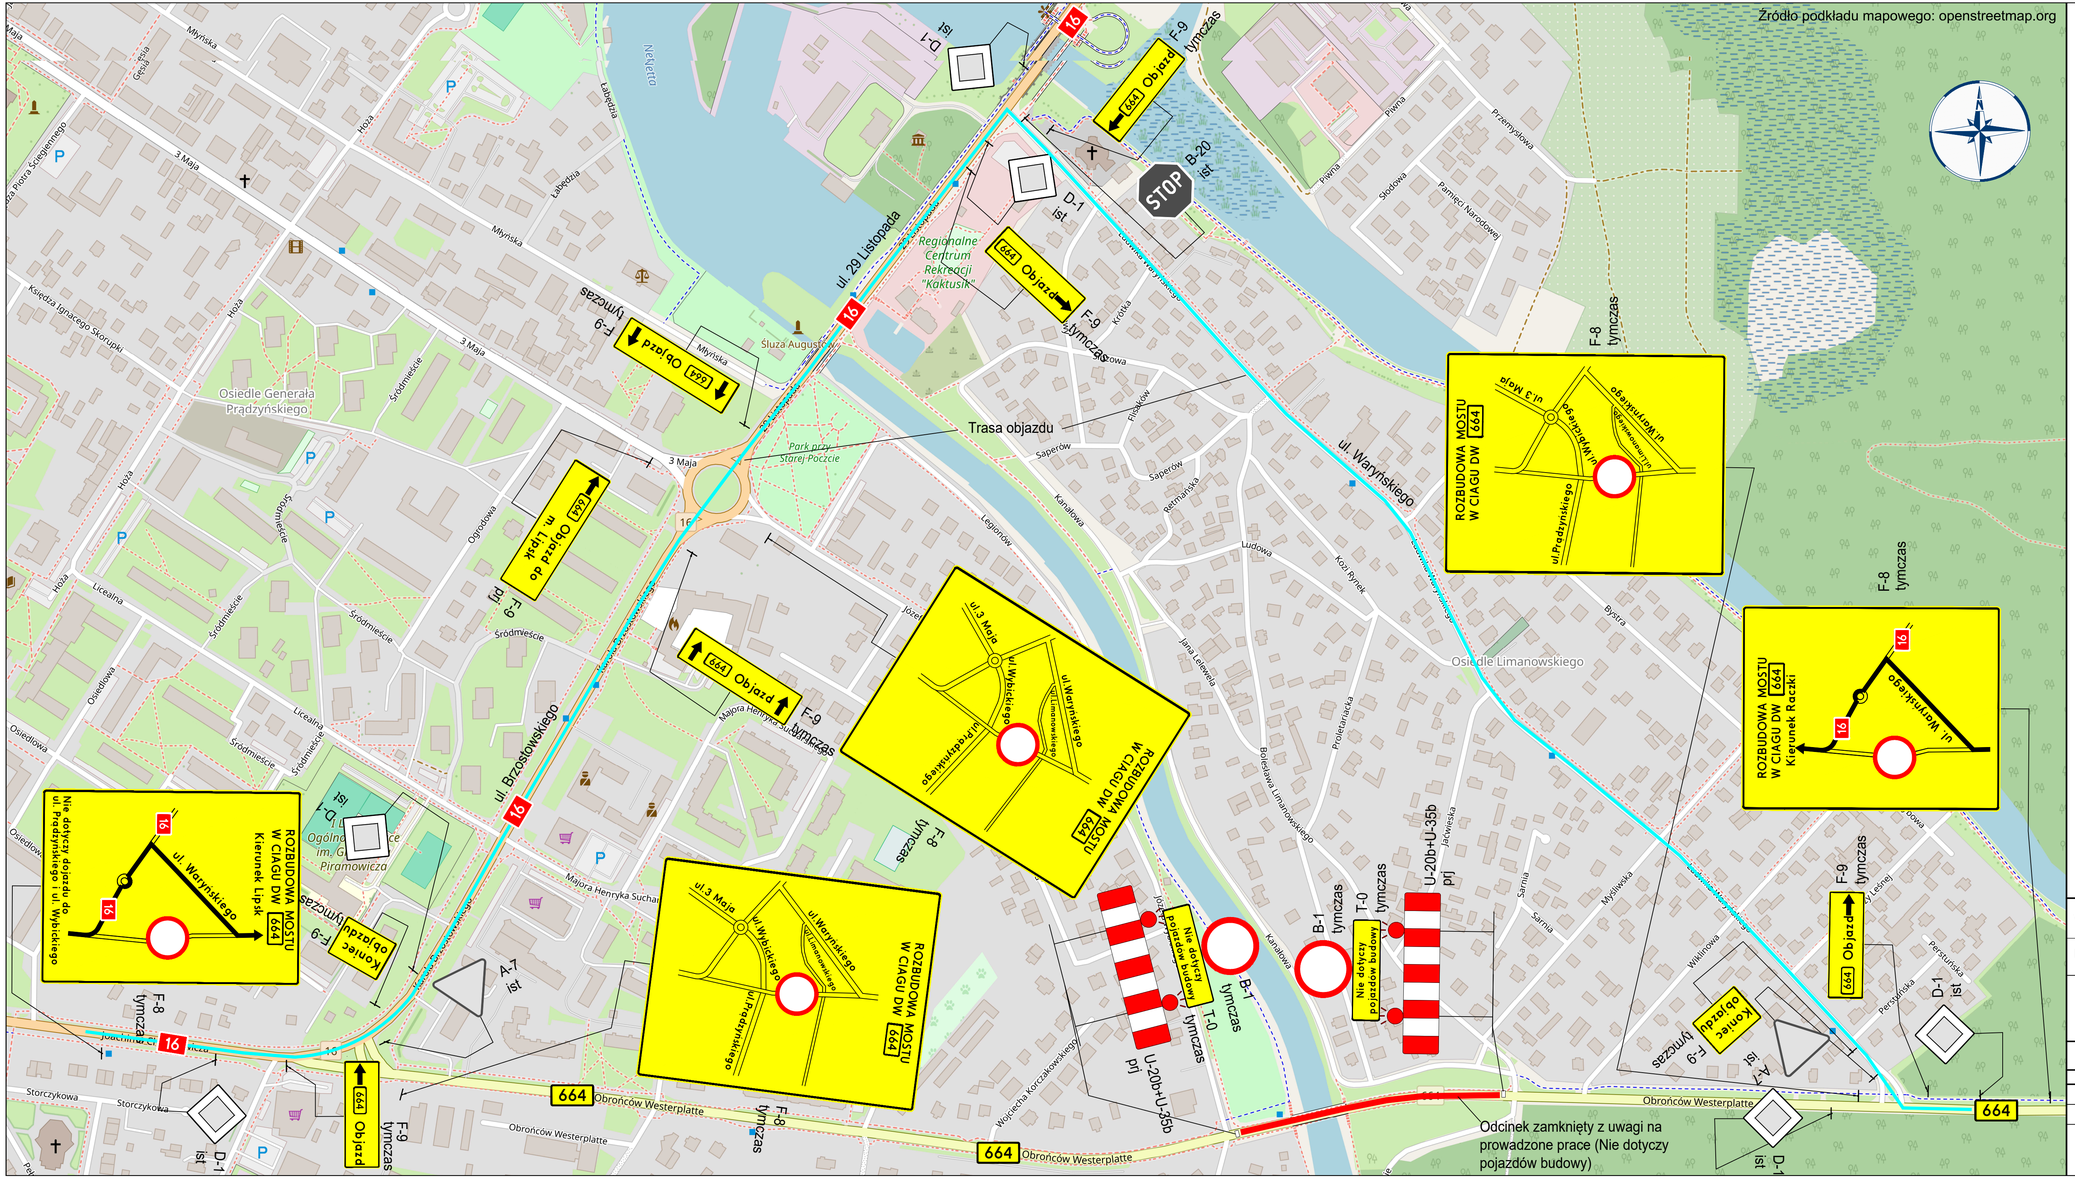

Legenda:

Tymczasowa organizacja ruchu drogowego:

- Istniejące oznakowanie pionowe
- Istniejące oznakowanie pionowe do zasłonięcia na czas prac
- Istniejące oznakowanie poziome
- Projektowane tymczasowe oznakowanie pionowe
- Projektowane tymczasowe urządzenia BRD
- Projektowane tymczasowe oznakowanie poziome
- Istniejący znak do przestawienia w nową lokalizację
- Nowa lokalizacja przestawionego znaku istniejącego
- Projektowany słupek z wysięgnikiem
- Obszar realizowanych prac
- Trasa na potrzeby ruchu pieszych

Dokumentacja techniczna (według odrębnego opracowania):

- Projektowana nawierzchnia drogi dla pieszych i rowerów
- Nawierzchnia z kostki brukowej z rozbiórki (opaska/chodnik)
- Projektowana drogowa bariera ochronna stalowa
- Projektowana balustrada U-11a wysokości 1,2m
- Projektowana latarnia oświetleniowa
- Projektowana latarnia oświetleniowa - doświetlenie przejścia

Wykonawca:	MOST-PROJEKT Sp. z o.o.		Data: 01.2025
Inwestor:	PODLASKI ZARZĄD DRÓG WOJEWÓDZKICH W BIAŁYMSTOKU Ul. Elewatorska 6, 15 – 620 Białystok		Nr umowy: .....

Rozbudowa drogi wojewódzkiej Nr 664 w zakresie budowy mostu dla pieszych i rowerów w Augustowie na odcinku od ul. Wybickiego do ul. Limanowskiego"

PROJEKT TYMCZASOWEJ ORGANIZACJI RUCHU

Stanowisko:	Imię i nazwisko:	Nr uprawnień:	Specjalność:	Podpis
Projektant:	mgr inż. M. Kos	WKP/0295/POOD/12	Projektowanie bez ograniczeń w specjalności drogowej	
Sprawdził:	———	———	Projektowanie bez ograniczeń w specjalności drogowej	

TRASA OBJAZDU I SCHEMAT OZNAKOWANIA

Skala: 1: 3000

Nr rys.: 2.1