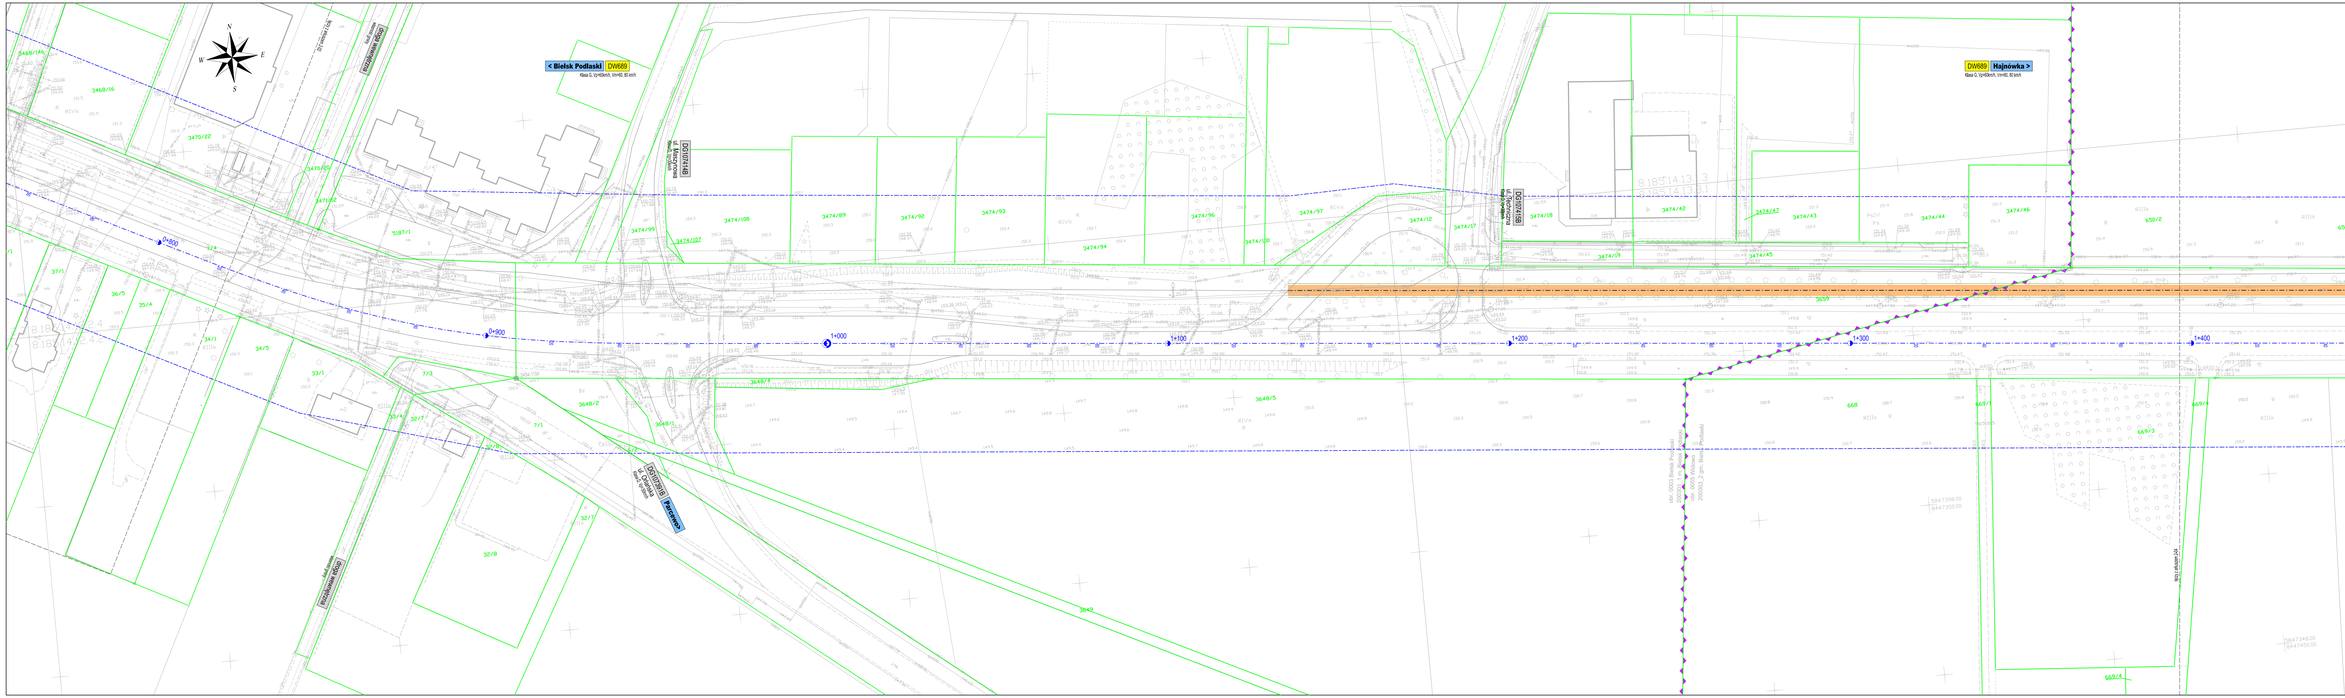

Inwestor:
Urząd Marszałkowski Województwa Podlaskiego
Ul. M. Curie-Skłodowskiej 14,
15-097 Białystok
Reprezentowane przez:
Podlaski Zarząd Dróg Wojewódzkich w Białymstoku
ul. Elewatorska 6
15-620 Białystok

Wykonawca:
Value Engineering Sp. z o.o.
Aleja Krakowska 223
02-284 Warszawa

Nazwa zamierzenia budowlanego:	**"Opracowanie dokumentacji projektowej na rozbudowę drogi wojewódzkiej Nr 689 w zakresie budowy drogi dla pieszych i rowerów na odcinku Bielsk Podlaski - Hajnówka"**
Nazwa obiektu budowlanego:	**Droga wojewódzka 689** wylotowa Bielsk Podlaski - Hajnówka
Adres:	**PROJEKT BUDOWLANY**
Opracowanie:	**Koncepcja Rozbudowy**
Tytuł rysunku budowlanego:	**Plan sytuacyjny - Wariant 1** od km 0+751 do km 1+448

Funkcja	Nazwisko	Nr uprawnień / specjalność
Projektant	mgr inż. Andrzej Włodowicz	WOJEWÓDZTWO/94 - mgt

Data: 06.2026 | Skala: 1:500 | Nadzór: ZDS | Numer rysunku budowlanego: **2-03**

Nr kontrolny: **DW689BH-OPI-WT_1_SIt_Sy_PSPOT-Rys2-03**