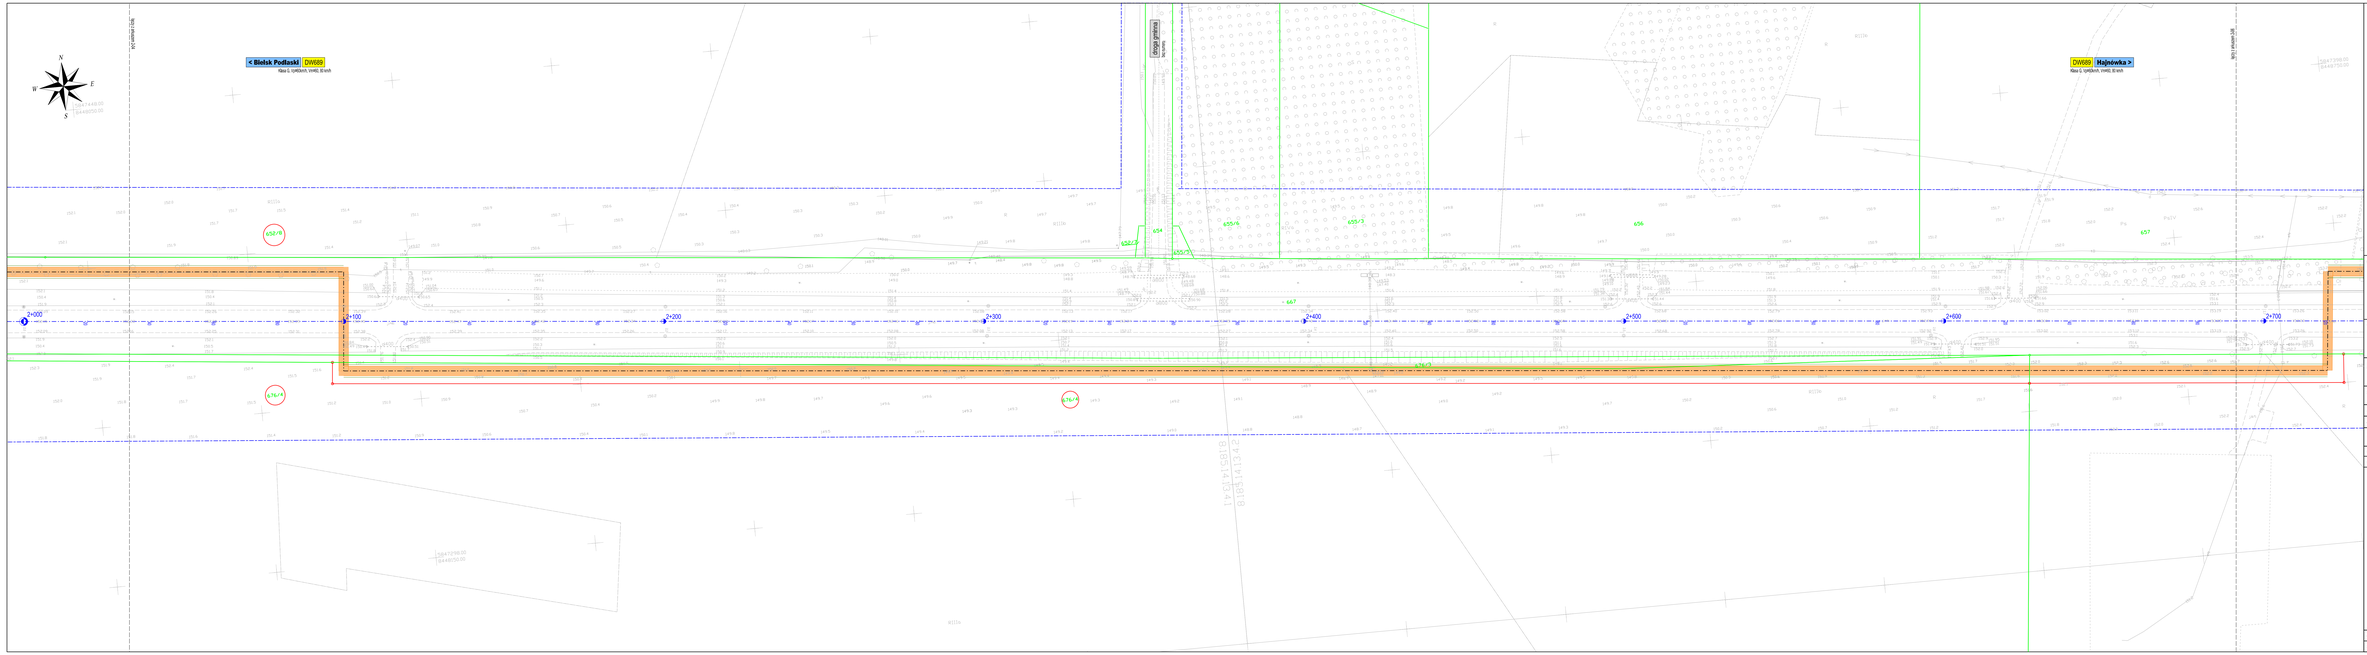

Zamiast:

Urząd Marszałkowski Województwa Podlaskiego
ul. M. Curie-Skłodowskiej 14,
15-097 Białystok
Reprezentowane przez:
Podlaski Zarząd Dróg Wojewódzkich w Białymstoku
ul. Elewatorska 1
15-620 Białystok

Wykonawca:

Value Engineering Sp. z o.o.
Aleja Krakowska 22A
02-284 Warszawa

Nazwa przedsięwzięcia budowlanego: "Opracowanie dokumentacji projektowej na rozbudowę drogi wojewódzkiej Nr 689 w zakresie budowy drogi dla pieszych i rowerów na odcinku Bielsk Podlaski - Hajnówka"

Nazwa obiektu budowlanego: Droga wojewódzka 689
odcinek Bielsk Podlaski - Hajnówka

Obiektu: PROJEKT BUDOWLANY

Opracowanie: Koncepcja Rozbudowy

Tytuł rysunku/ rysunku: Plan sytuacyjny - Wariant 1
od km 1+084 do km 2+731

Funkcja:	Imię i nazwisko:	Nr uprawnień i specjalność:
Projektant:	mgr inż. Andrzej Wilczewski	WA/2009/PO/DS/ex.mgr

Data: 05.2026	Skala: 1:500	Rozwój: 203	Numer rysunku/ rysunku: 2-05

Plot nazwisko: DW689BIH-CPB-WI_300_Sys_PSPZT-Rys2-05