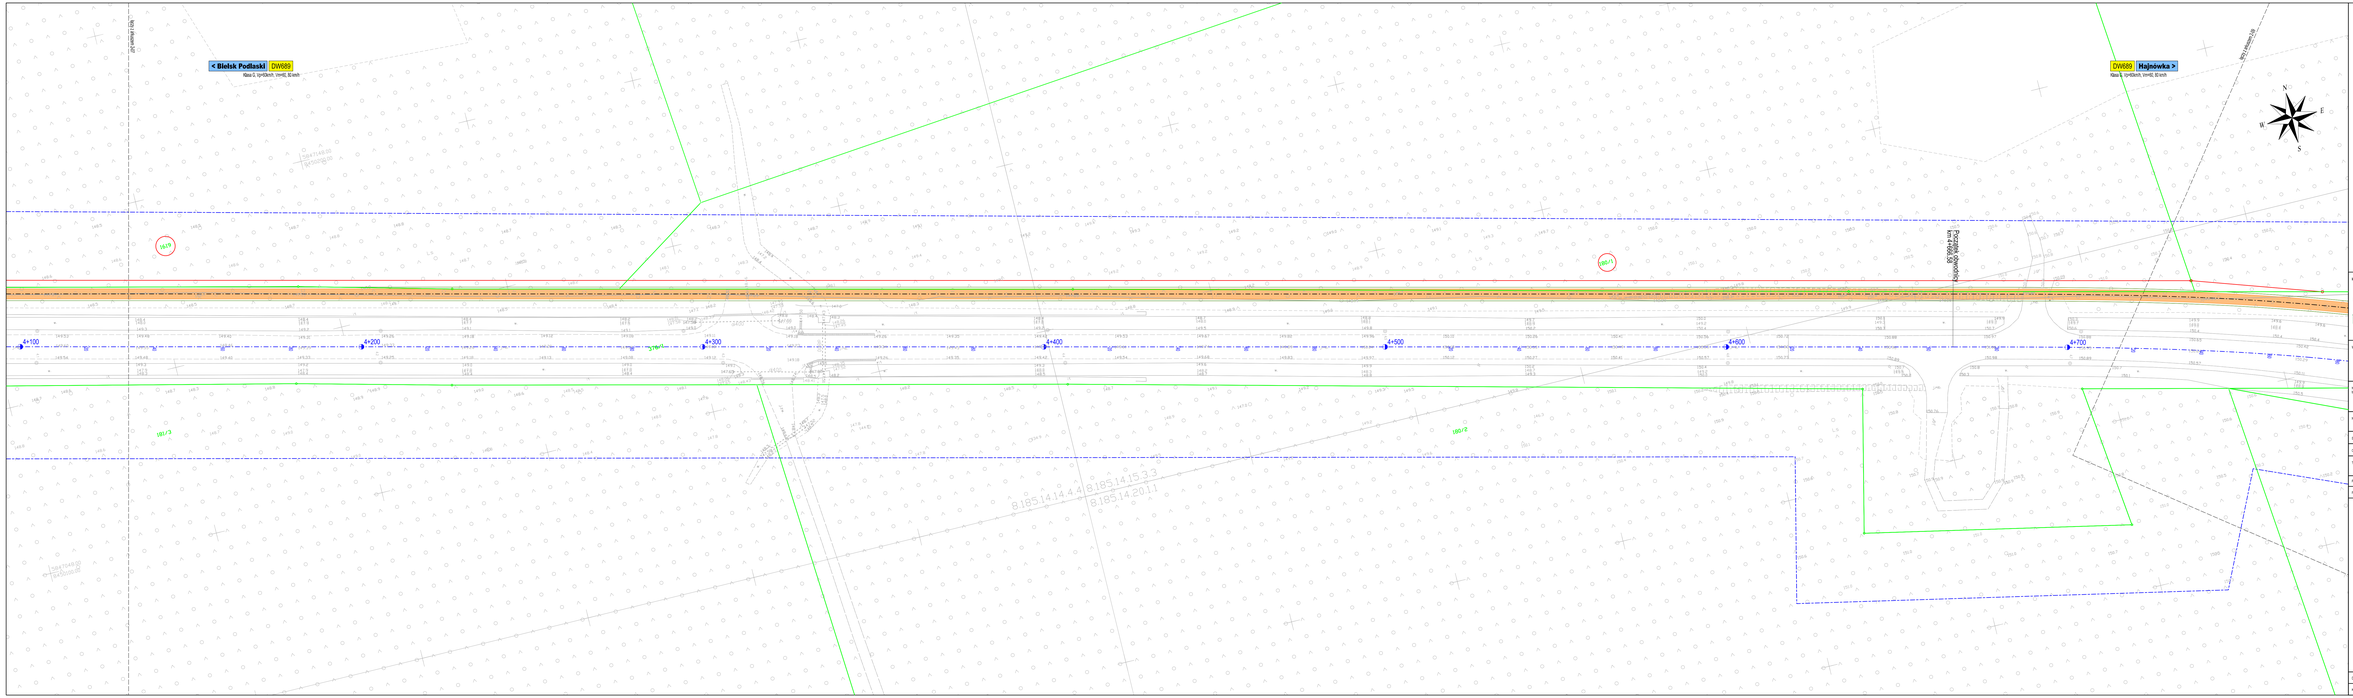

Inwestor:
Urząd Marszałkowski Województwa Podlaskiego
Ul. M. Curie-Skłodowskiej 14,
15-097 Białystok
Reprezentowane przez:
Podlaski Zarząd Dróg Wojewódzkich w Białymstoku
ul. Słowackiego 6
15-420 Białystok

Wykonawca:
Value Engineering Sp. z o.o.
Aleja Krakowska 223
02-284 Warszawa

Nazwa zamówienia budowlanego:
"Opracowanie dokumentacji projektowej na rozbudowę drogi wojewódzkiej Nr 689 w zakresie budowy drogi dla pieszych i rowerów na odcinku Bielsk Podlaski - Hajnówka"

Nazwa obiektu budowlanego:
Droga wojewódzka 689
odcinek Bielsk Podlaski - Hajnówka

Arkusz:
PROJEKT BUDOWLANY

Opracowanie:
Koncepcja Rozbudowy

Tytuł rysunku budowlanego:
Plan sytuacyjny - Wariant 1
od km 4+000 do km 4+782

Funkcja	Nazwisko	Nr uprawnień i specjalność
Projektant	mgr inż. Andrzej Wiszowaty	WKO/0067/POOK/14/pl

Data: 06.2026 | Skala: 1:500 | Nr arkusza: 223 | Numer rysunku budowlanego: **2-08**

Nr rysunku: **DW689BH-CPR-WT_1/R_SyI_PSPDT-Rys2-08**