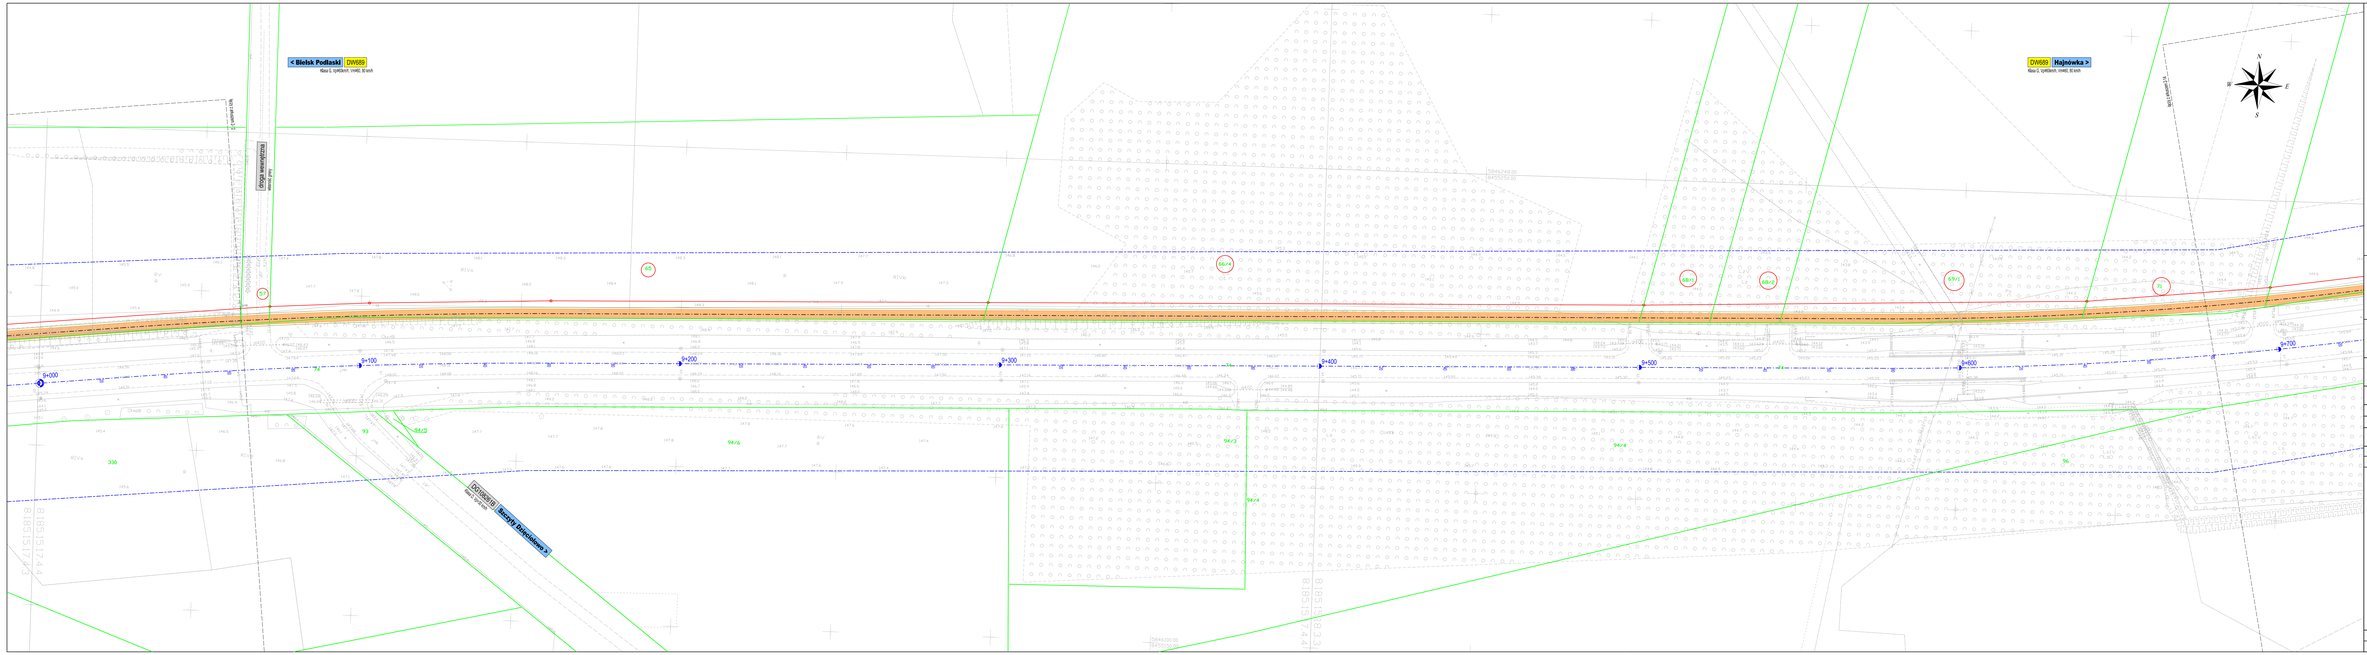

Inwestor:

Urząd Marszałkowski Województwa Podlaskiego
Ul. M. Curie-Skłodowskiej 14,
15-097 Białystok
Reprezentowane przez:
Podlaski Zarząd Dróg Wojewódzkich w Białymstoku
ul. Elewatorska 5
15-620 Białystok

Wykonawca:

Value Engineering Sp. z o.o.
Aleja Krakowska 22A
02-284 Warszawa

Nazwa przedmiotu Kontraktowego:

"Opracowanie dokumentacji projektowej na rozbudowę drogi wojewódzkiej Nr 689 w zakresie budowy drogi dla pieszych i rowerów na odcinku Bielsk Podlaski - Hajnówka"

Nazwa zdania Kontraktowego:

Droga wojewódzka 689
odcinek Bielsk Podlaski - Hajnówka

Dziedzina:

PROJEKT BUDOWLANY

Opracowanie:

Koncepcja Rozbudowy

Tytuł rysunku/ wykazu:

Plan sytuacyjny - Wariant 1
od km 0+000 do km 0+720

Funkcja:	Imię i nazwisko:	Nr uprawnień i specjalność:
Projektant:	mgr inż. Andrzej Wilczewski	WAP/0004/PDOS/ok.mgr

Data: 05.2026	Skala: 1:500	Rozdział: 203	Numer rysunku/ wykazu: 2-13

Plot/ Wydruk: DW689BH-CPB-WI_300_Sol_PDPZT-Rys2-13