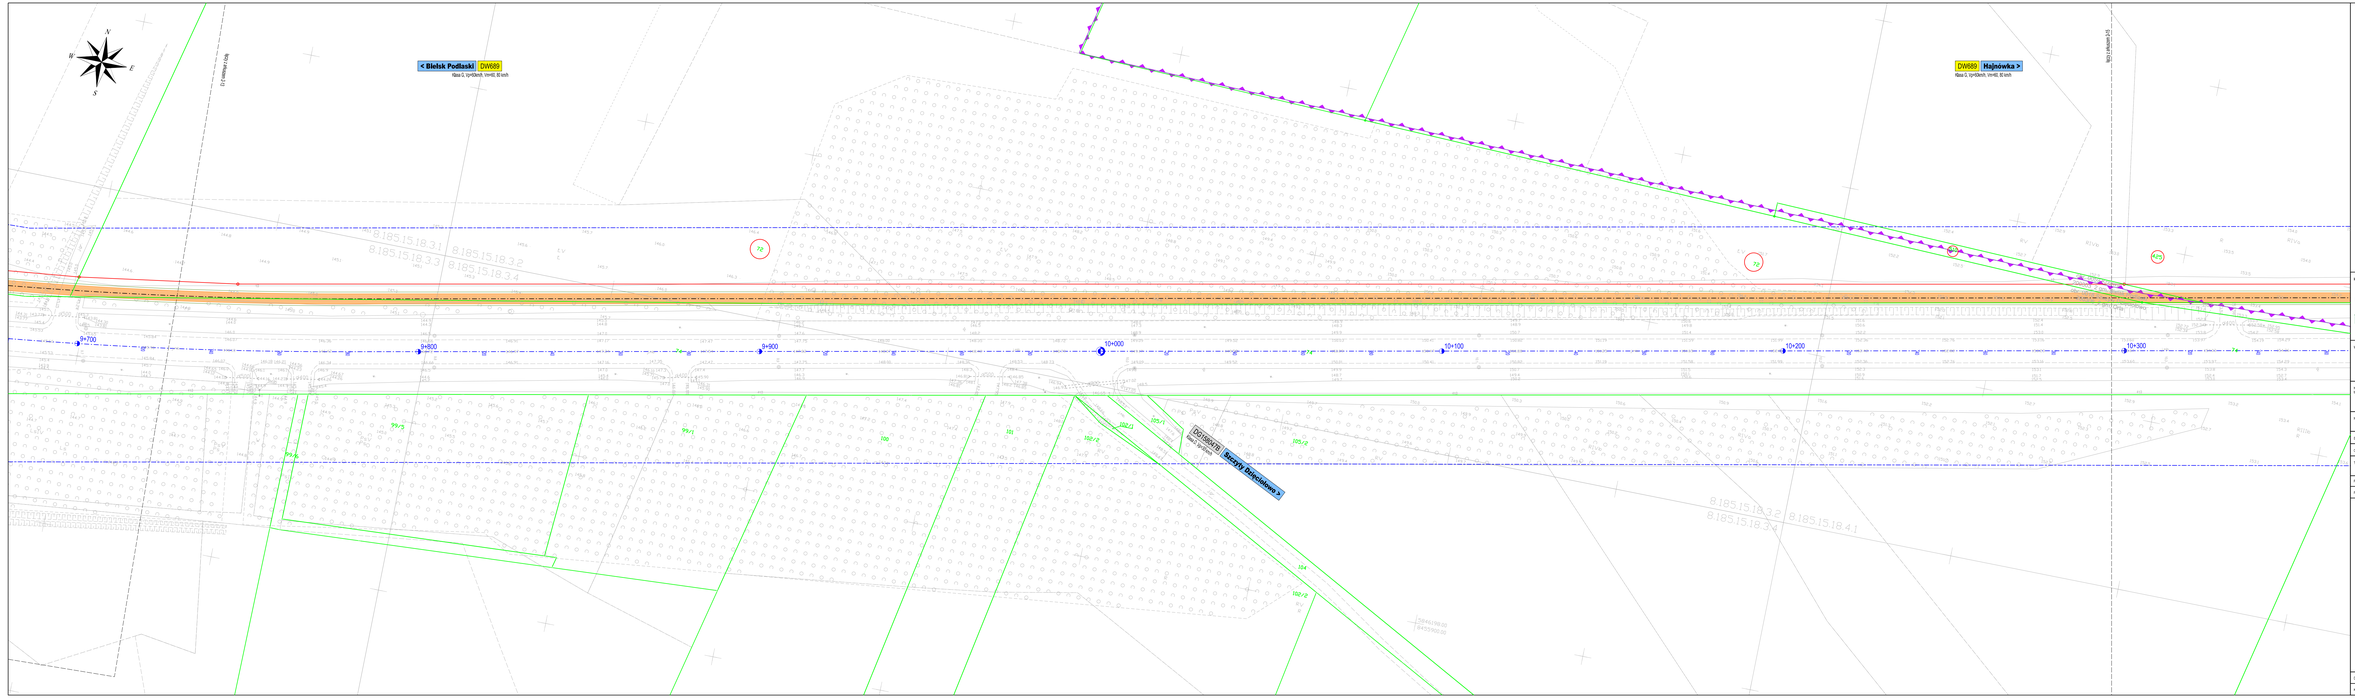

Inwestor:
Podlaskie
PZDW
Urząd Marszałkowski Województwa Podlaskiego
Ul. M. Curie-Skłodowskiej 14,
15-097 Białystok
Reprezentowane przez:
Podlaski Zarząd Dróg Wojewódzkich w Białymstoku
ul. Elewatorska 6
15-620 Białystok

Wykonawca:
VALUE ENGINEERING
Value Engineering Sp. z o.o.
Aleja Krakowska 22A
02-256 Warszawa

Nazwa zadania (nr kontraktu):	**"Opracowanie dokumentacji projektowej na rozbudowę drogi wojewódzkiej Nr 689 w zakresie budowy drogi dla pieszych i rowerów na odcinku Bielsk Podlaski - Hajnówka"**
Nazwa obiektu budowlanego:	**Droga wojewódzka 689** odcinek Bielsk Podlaski - Hajnówka
Arkusz:	**PROJEKT BUDOWLANY**
Opracowanie:	**Koncepcja Rozbudowy**
Tytuł rysunku budowlanego:	**Plan sytuacyjny - Wariant 1** od km 9+681 do km 10+366

Funkcja	Nazwisko	Nr uprawnień / specjalność
Projektant	mgr inż. Andrzej Włodowsky	WOD/0097/POOK/14 upr

Data: 06.2026 | Skala: 1:500 | Nr arkusza: 223 | Numer rysunku budowlanego: **2-14**

Nazwa rysunku: **DW689DH-OPR-AR1_SIt_Sy1_PSPDT-Rys2-14**