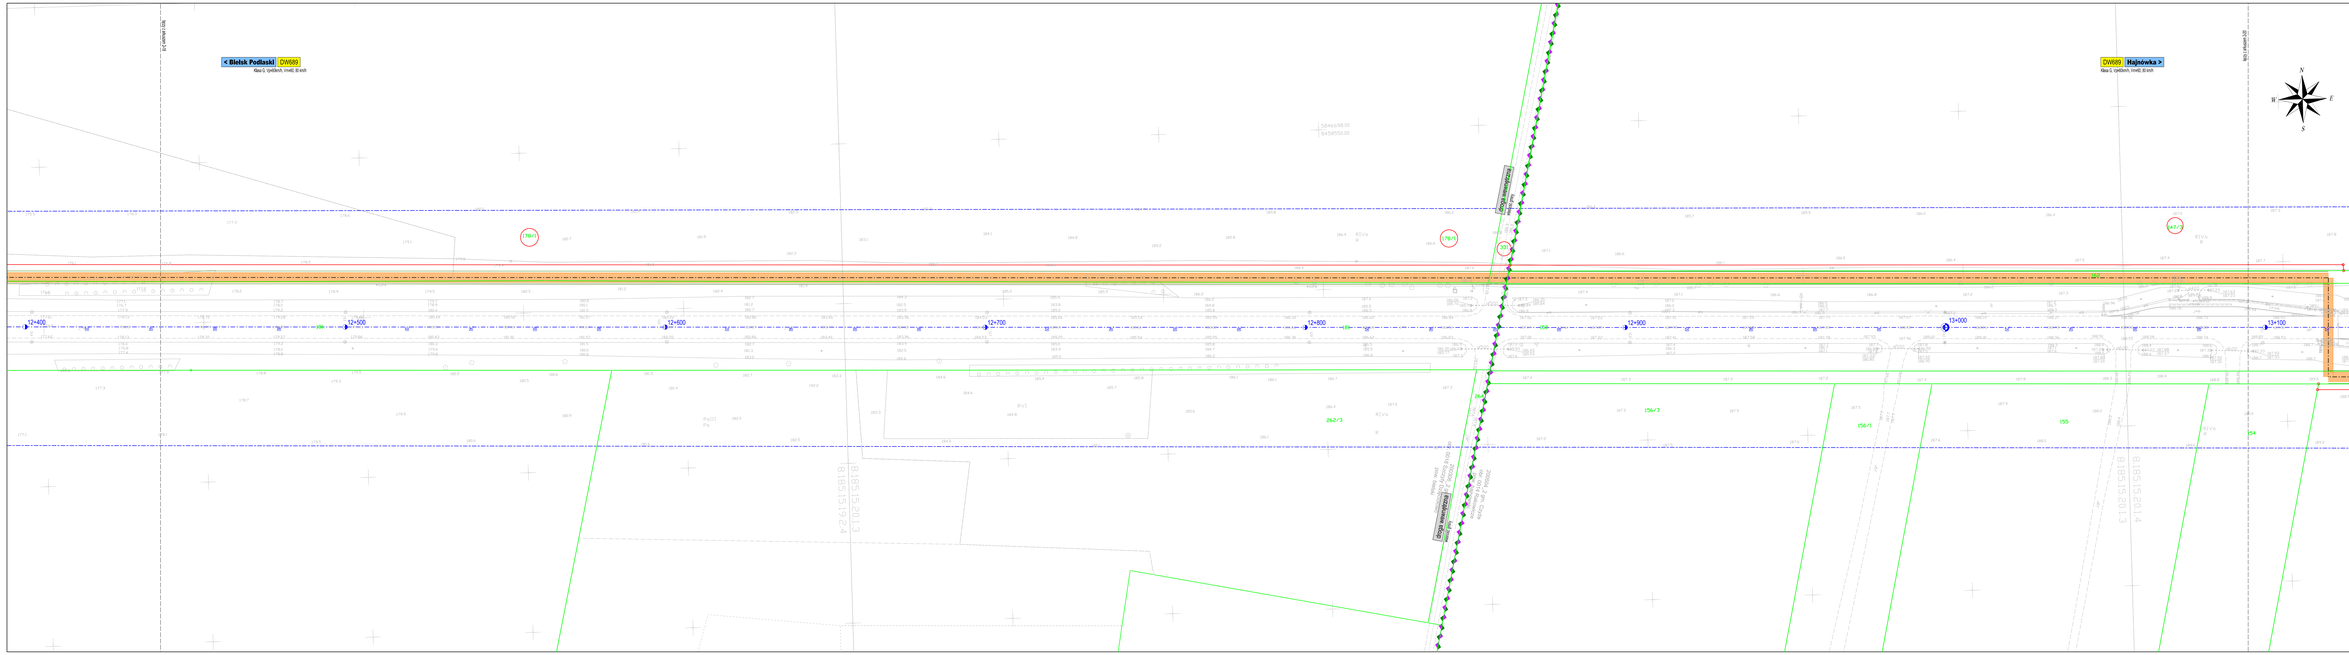

Zamawiający: Urząd Marszałkowski Województwa Podlaskiego
ul. M. Curie-Skłodowskiej 14,
15-097 Białystok
Reprezentowana przez:
Podlaski Zarząd Dróg Wojewódzkich
w Białymstoku
ul. Elewatorska 6
15-620 Białystok

Wykonawca: Value Engineering Sp. z o.o.
Aleja Krakowska 23A
02-284 Warszawa

Nazwa zamówienia/ inwestycji: "Opracowanie dokumentacji projektowej na rozbudowę drogi wojewódzkiej Nr 689 w zakresie budowy drogi dla pieszych i rowerzyc na odcinku Bielsk Podlaski - Hajnówka"

Nazwa obiektu budowlanego: Droga wojewódzka 689
odcinek Bielsk Podlaski - Hajnówka

Zadanie: PROJEKT BUDOWLANY

Opracowanie: Koncepcja Rozbudowy

Tytuł rysunku/ Zakres: Plan sytuacyjny - Wariant 1
od km 12+300 do km 13+133

Funkcja: Kierownik projektu — Mgr Karolina Wiśniewska — Nr uprawnień specjalności

Projektant: mgr Inż. Andrzej Wiśniewski — MAZOWIECKIE/10/16 – most

Data: 09.2025 | Skala: 1:500 | Format: A3 | Numer rysunku/ Zakresu: 2-19

Nr kol. rysunku: DW689BH-CPR-WT_SIR_Rys1-19