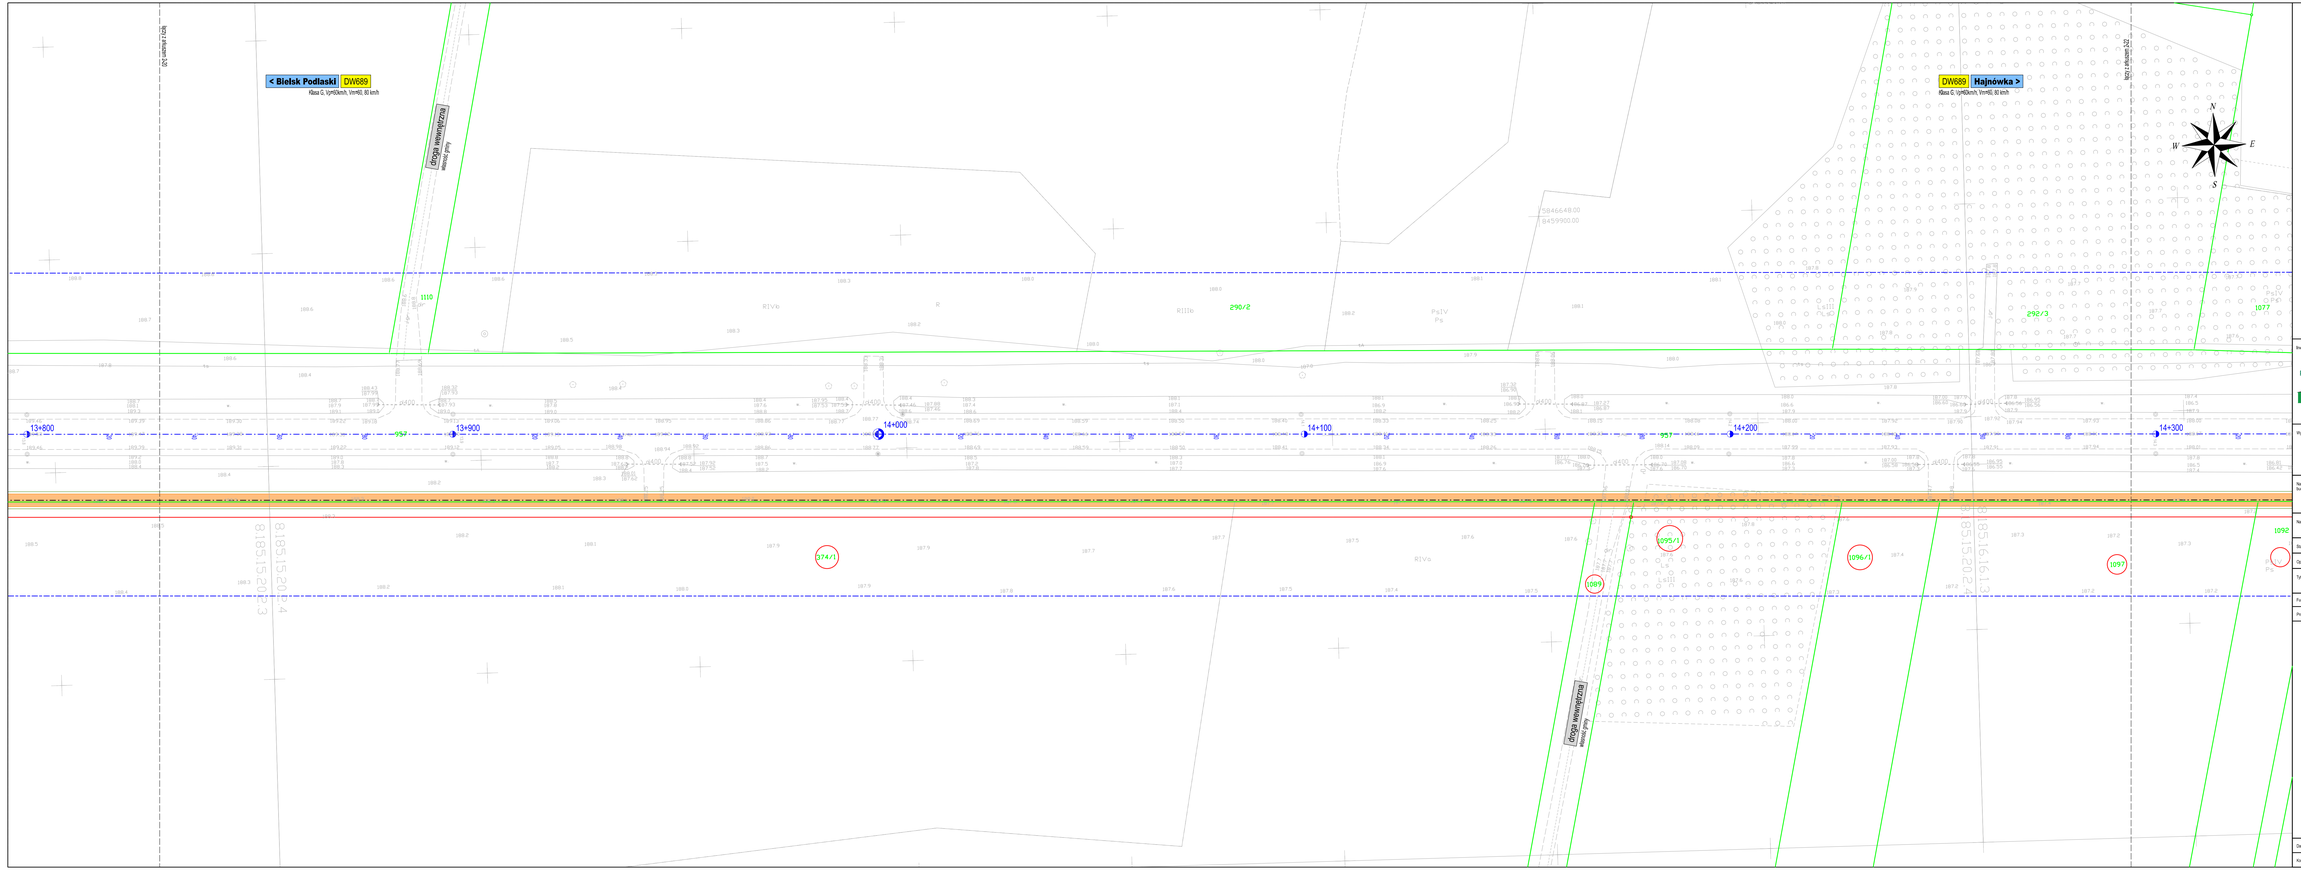

Inwestor:

Urząd Marszałkowski Województwa Podlaskiego
Lit. M. Curie-Skłodowskiej 14,
15-097 Białystok

Reprezentowane przez:

Podlaski Zarząd Dróg Wojewódzkich w Białymstoku
ul. Elewatorska 8
15-620 Białystok

Wykonawca:

Value Engineering Sp. z o.o.
Aleja Krakowska 223A
03-294 Warszawa

Nazwa zamierzenia budowlanego:	"Opracowanie dokumentacji projektowej na rozbudowę drogi wojewódzkiej Nr 689 w zakresie budowy drogi dla pieszych i rowerów na odcinku Bielsk Podlaski - Hajnówka"
Nazwa obiektu budowlanego:	Droga wojewódzka 689 odcinek Bielsk Podlaski - Hajnówka
Stadium:	PROJEKT BUDOWLANY
Opracowanie:	Koncepcja Rozbudowy
Tytuł rysunku/-ów/szt.	Plan sytuacyjny - Wariant 1 od km 13+800 do km 14+330
Funkcja:	Imię i nazwisko:	Nr uprawnień - specjalność:
Projektant:	mgr Inż. Andrzej Włoczewity	WA/2936/PODOW - drogi

Data: 05.2026 | Skala: 1:500 | Nr/ark.: 23/3 | Numer rysunku/-ów/szt.: **2-21**

Kod rysunku: **DW689BH-CPR-W1_350_Syt_PBPZT-Rys2-21**