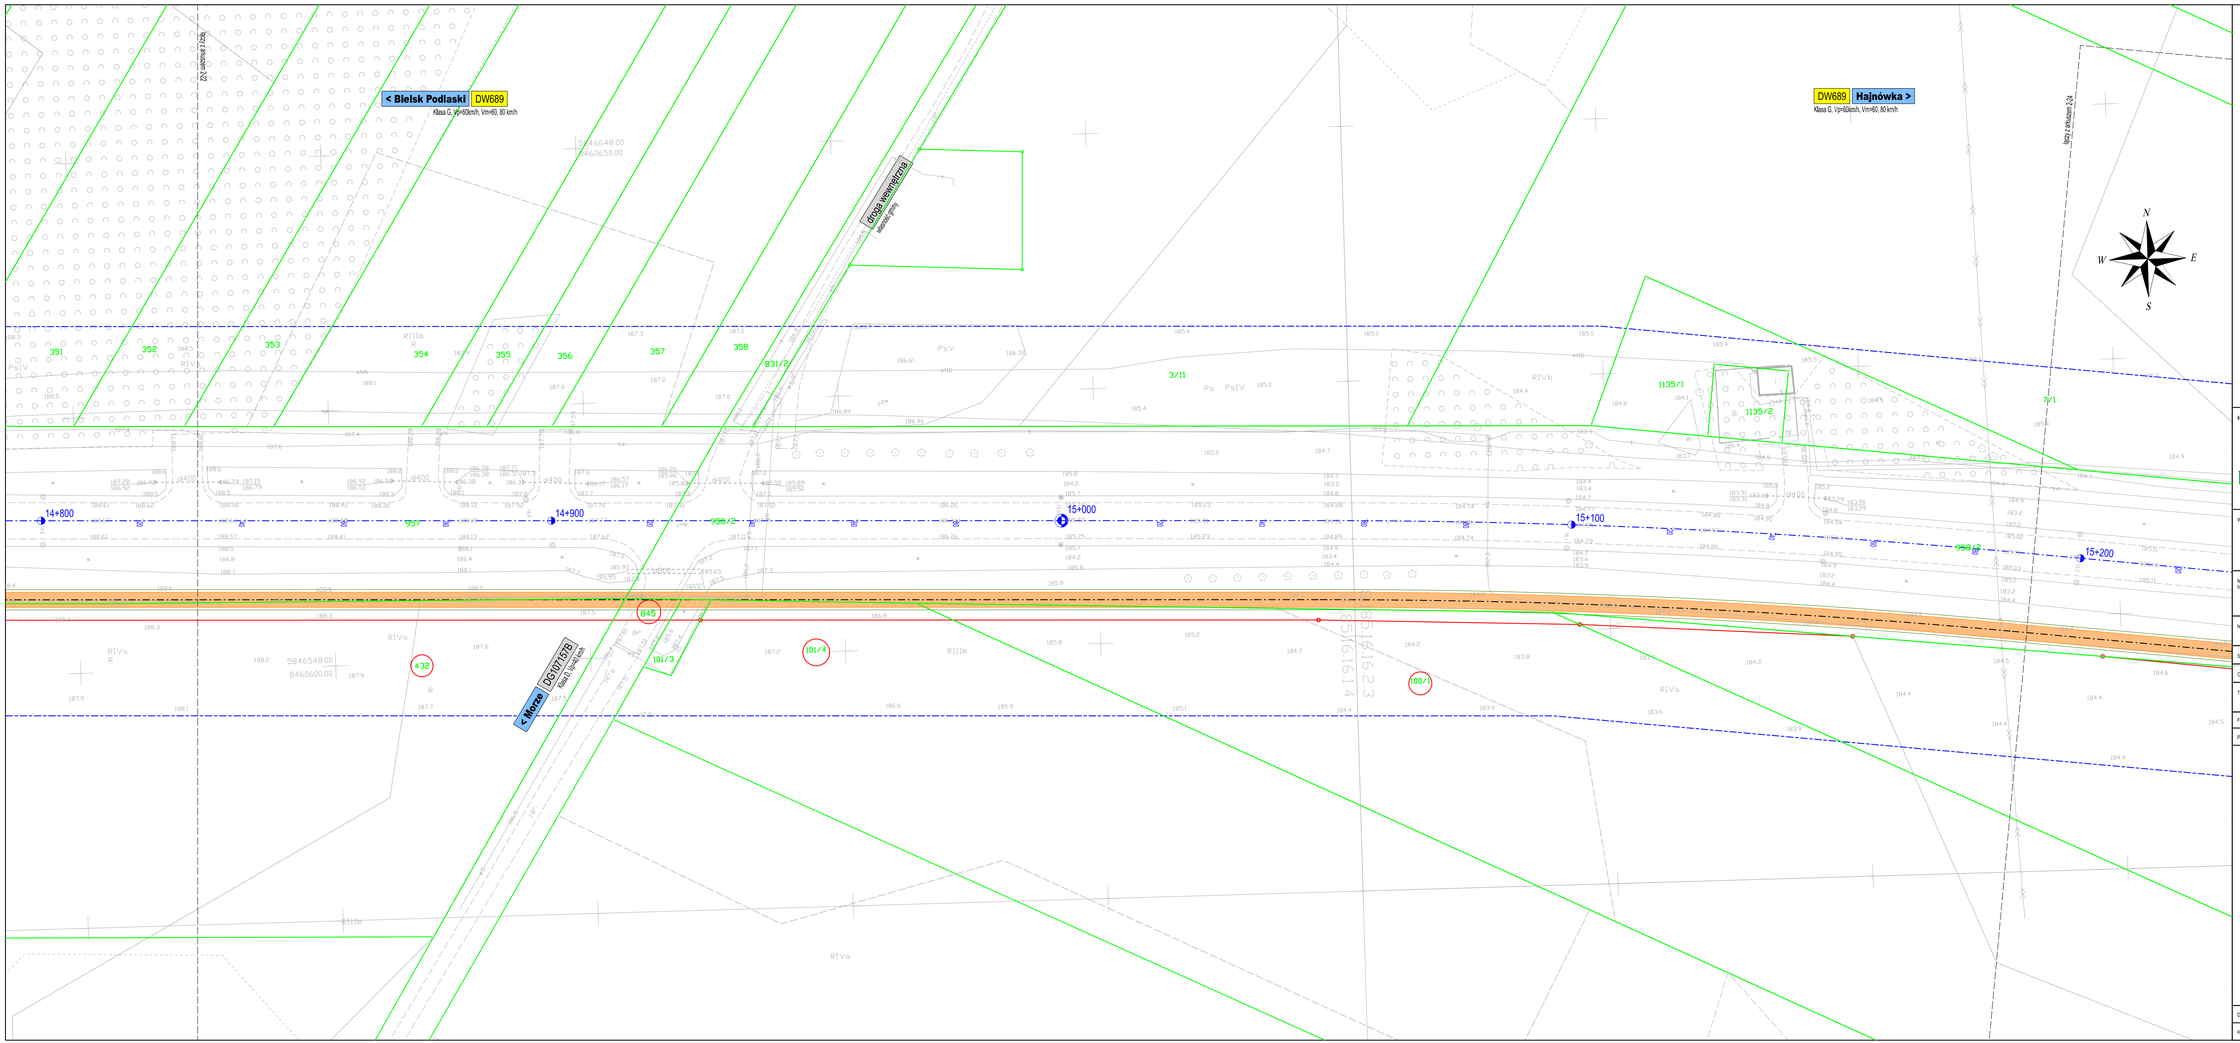

Inwestor:	**Urząd Marszałkowski Województwa Podlaskiego** Ul. M. Curie-Skłodowskiej 14, 15-097 Białystok Reprezentowane przez: **Podlaski Zarząd Dróg Wojewódzkich w Białymstoku** ul. Elewatorska 6 15-620 Białystok
Wykonawca:	**Value Engineering Sp. z o.o.** Aleja Krakowska 22A 02-284 Warszawa
Nazwa zamierzenia budowlanego:	**"Opracowanie dokumentacji projektowej na rozbudowę drogi wojewódzkiej Nr 689 w zakresie budowy drogi dla pieszych i rowerów na odcinku Bielsk Podlaski - Hajnówka"**
Nazwa obiektu budowlanego:	**Droga wojewódzka 689** odcinek Bielsk Podlaski - Hajnówka
Stadium:	**PROJEKT BUDOWLANY**
Opracowanie:	**Koncepcja Rozbudowy**
Tytuł rysunku i arkusza:	**Plan sytuacyjny - Wariant 1** od km 14+790 do km 15+230

Funkcja:	Imię i nazwisko:	Nr uprawnień - specjalność:
Projektant:	mgr inż. Andrzej Wiszowaty	MAZ/0280/POOD/04 - drogi

Data:	Skala:	Rewizja:	Numer rysunku i arkusza:
05.2026	1:500	Z03	**2-23**

Kod rysunku: **DW689BH-CPR-W1_399_Syt_PBPZT-Rys2-23**