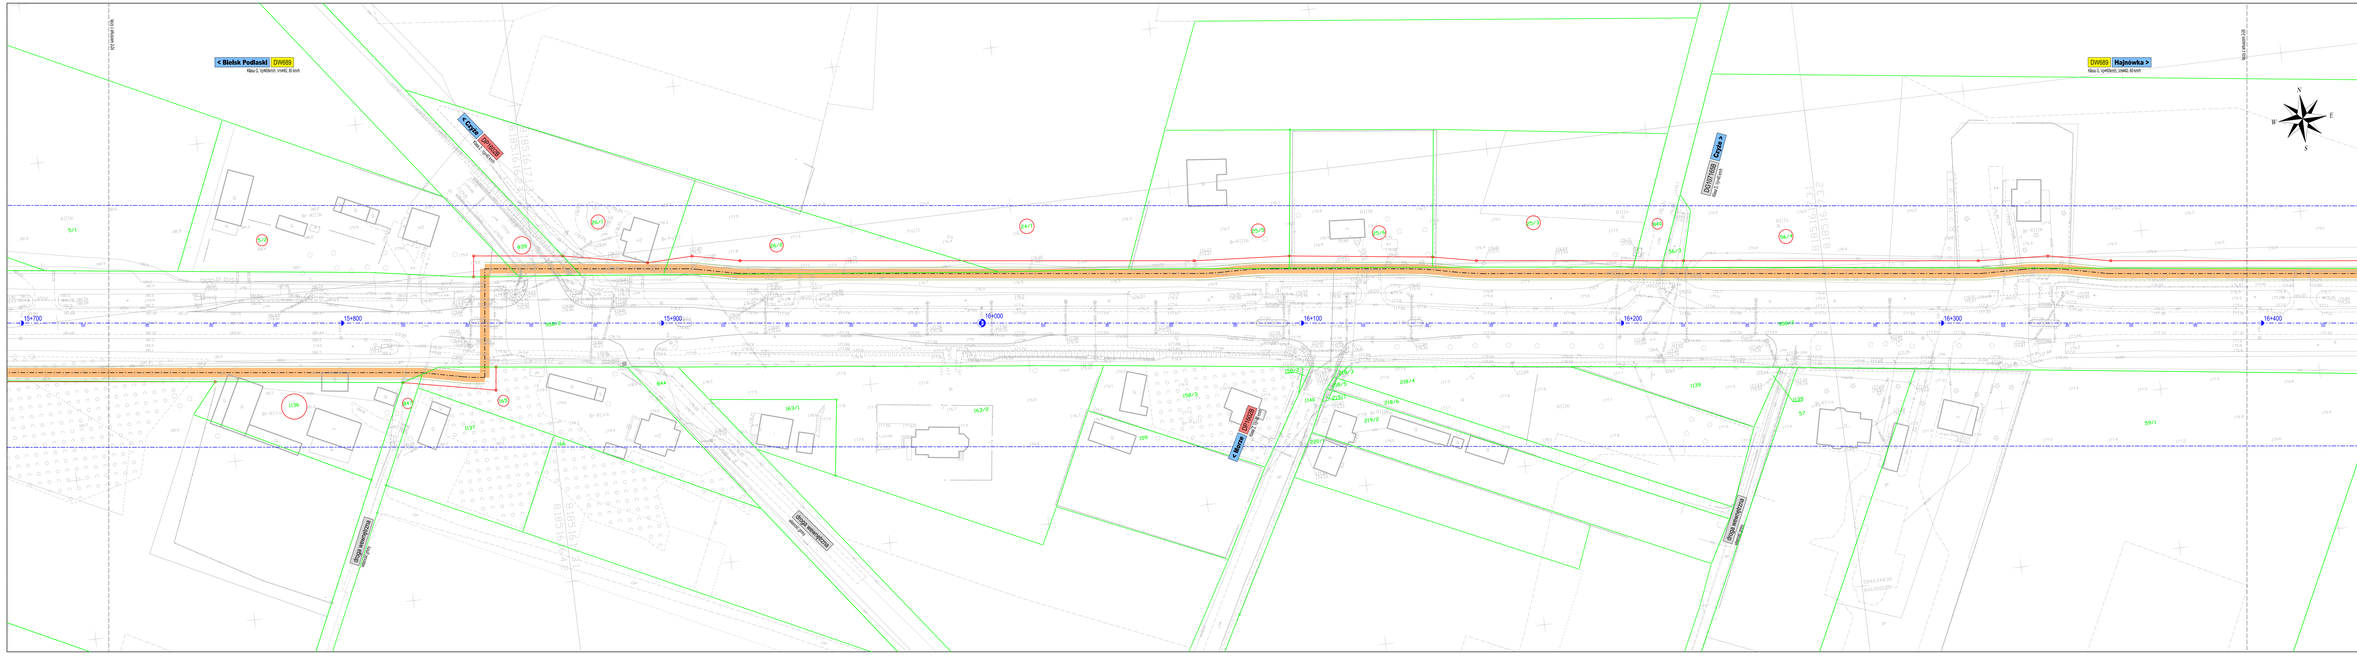

Inwestor:
Urząd Marszałkowski Województwa Podlaskiego
Ul. M. Curie-Skłodowskiej 14,
15-097 Białystok
Reprezentowana przez:
Podlaski Zarząd Dróg Wojewódzkich
w Białymstoku
ul. Elewatorska 6
15-620 Białystok

Wykonawca:
Value Engineering Sp. z o.o.
Aleja Krakowska 23A
02-284 Warszawa

Nazwa zadania budowlanego: "Opracowanie dokumentacji projektowej na rozbudowę drogi wojewódzkiej Nr 689 w zakresie budowy drogi dla pieszych i rowerów na odcinku Bielsk Podlaski - Hajnówka"

Nazwa obiektu budowlanego: Droga wojewódzka 689
odcinek Bielsk Podlaski - Hajnówka

Zawartość: PROJEKT BUDOWLANY

Opracowanie: Koncepcja Rozbudowy

Tytuł rysunku/rysunków: Plan sytuacyjny - Wariant 1
od km 15+700 do km 16+429

Funkcja:	Imię i nazwisko:	Nr uprawnień i specjalność:
Projektant:	mgr Kat. Arch.Inż.Wiktor Wiśniewski	WKO/0041/POOW/14/mgA

Data: 09.2025 | Skala: 1:500 | Powiat: 2501 | Numer rysunku/rysunków: 2-25

Nr/Symbol: DW689/BH-CPR-WT_500_Kol_PBPZT-Rys2-25