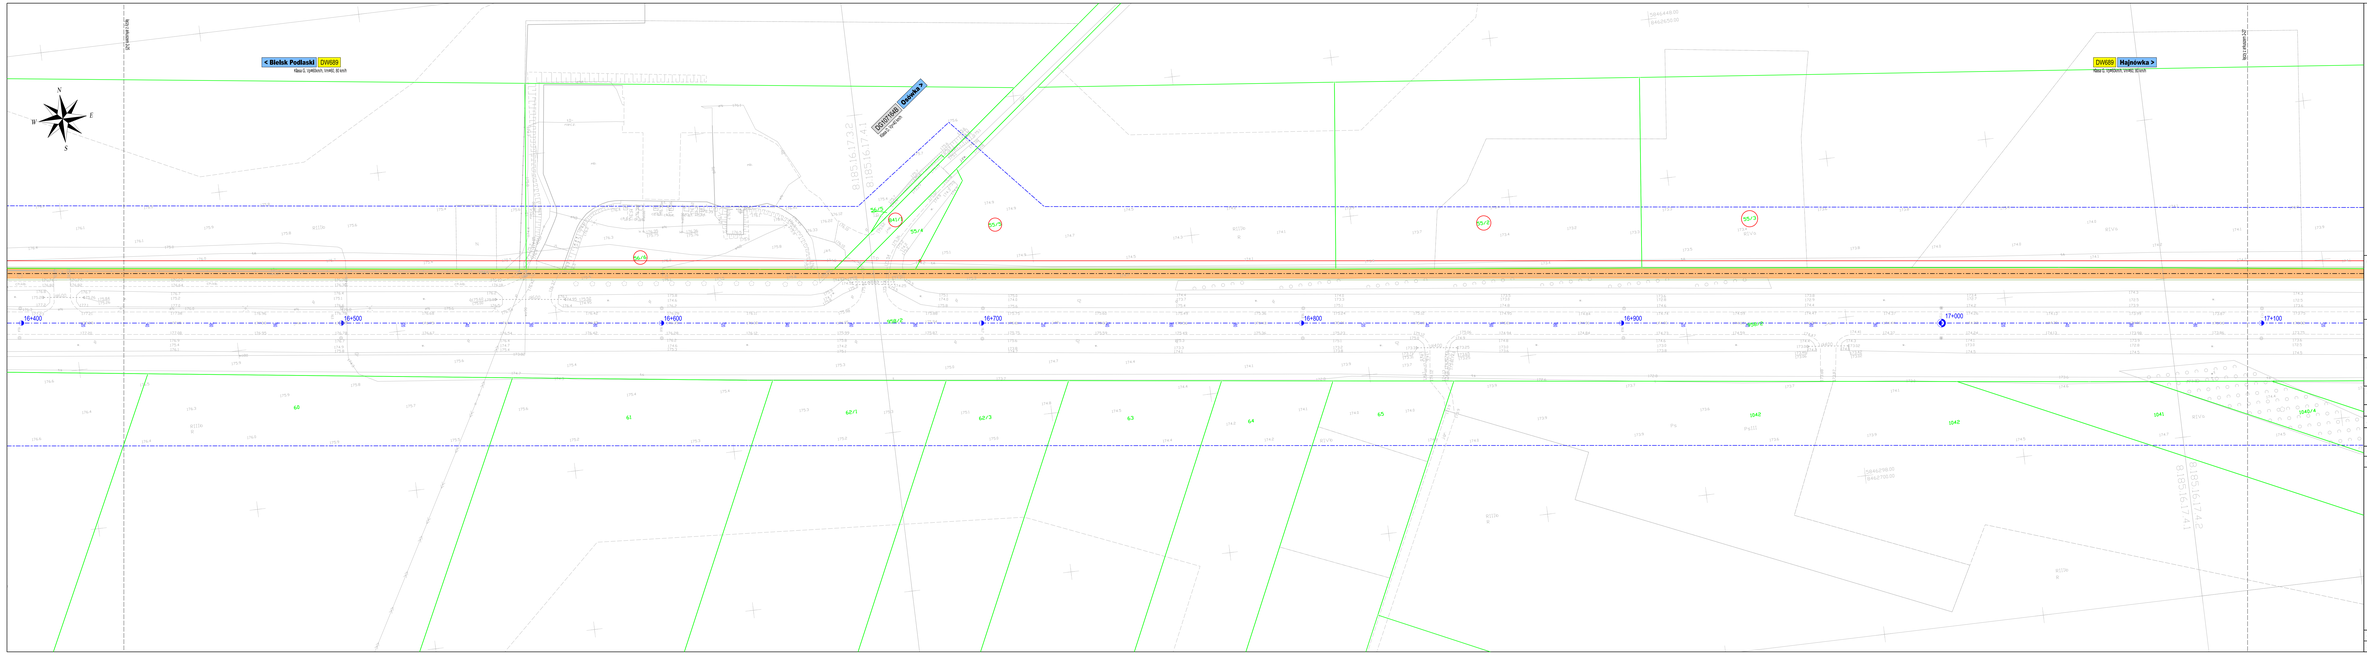

Inwestor:

Urząd Marszałkowski Województwa Podlaskiego
Ul. M. Curie-Skłodowskiej 14,
15-097 Białystok

Podlaski Zarząd Dróg Wojewódzkich w Białymstoku
ul. Elewatorska 6
15-620 Białystok

Wykonawca:

Value Engineering Sp. z o.o.
Aleja Krakowska 22A
02-284 Warszawa

Nazwa zamówienia/ inwestycji:

"Opracowanie dokumentacji projektowej na rozbudowę drogi wojewódzkiej Nr 689 w zakresie budowy drogi dla pieszych i rowerów na odcinku Bielsk Podlaski - Hajnówka"

Nazwa obiektu budowlanego: **Droga wojewódzka 689**
odcinek Bielsk Podlaski - Hajnówka

Zadanie: **PROJEKT BUDOWLANY**

Opracowanie: **Koncepcja Rozbudowy**

Tytuł rysunku/ Kartoteki: **Plan sytuacyjny - Wariant 1**
od km 16+400 do km 17+128

Funkcja:	Nadzór autorski	W uprawnieniu specjalności
Projektant:	mgr Inż. Andrzej Wilczewski	WKO/0041/POOK/16 - most

Data: 09.2020 Skala: 1:500 Format: 2G3 Numer rysunku/ kartoteki: **2-26**

Plik rysunku: **D0689BH-CPR-W1_000_Kol_PSPZT-RysZ-26**