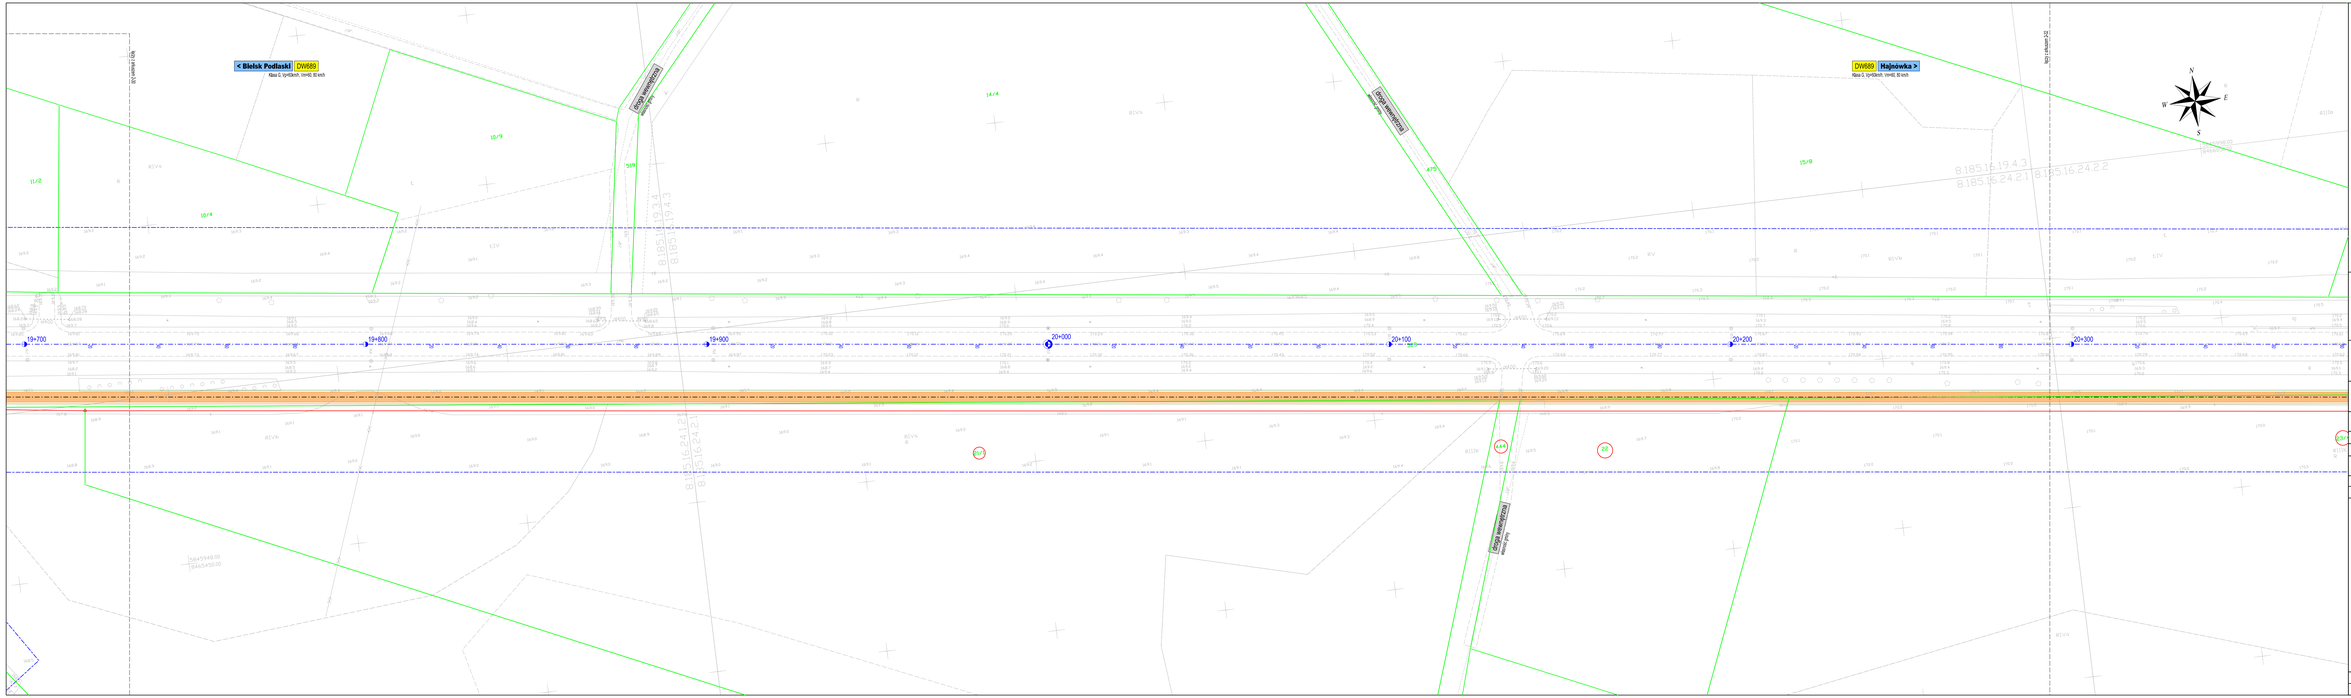

Inwestor:
Urząd Marszałkowski Województwa Podlaskiego
Ul. M. Curie-Skłodowskiej 14,
15-097 Białystok
Reprezentowana przez:
Podlaski Zarząd Dróg Wojewódzkich w Białymstoku
ul. Elewatorska 6
15-620 Białystok

Wykonawca:
Value Engineering Sp. z o.o.
Aleja Krakowska 223
02-284 Warszawa

Nazwa zamówienia budowlanego:
"Opracowanie dokumentacji projektowej na rozbudowę drogi wojewódzkiej Nr 689 w zakresie budowy drogi dla pieszych i rowerów na odcinku Bielsk Podlaski - Hajnówka"

Nazwa obiektu budowlanego: **Droga wojewódzka 689**
odcinek Bielsk Podlaski - Hajnówka

Arkusz: **PROJEKT BUDOWLANY**

Opracowanie: **Koncepcja Rozbudowy**

Tytuł rysunku budowlanego: **Plan sytuacyjny - Wariant 1**
od km 19+700 do km 20+380

Funkcja	Imię i nazwisko	Nr uprawnień i specjalność
Projektant	mgr inż. Andrzej Wiszowaty	WKO/0067/POOD/04, mgt

Data: 06.2026 | Skala: 1:500 | Nr arkusza: 223 | Numer rysunku budowlanego: **2-31**

Nr rysunku: **DW689SH-CPR-AR_-SIt_Sy_WSKT-Rys2-31**