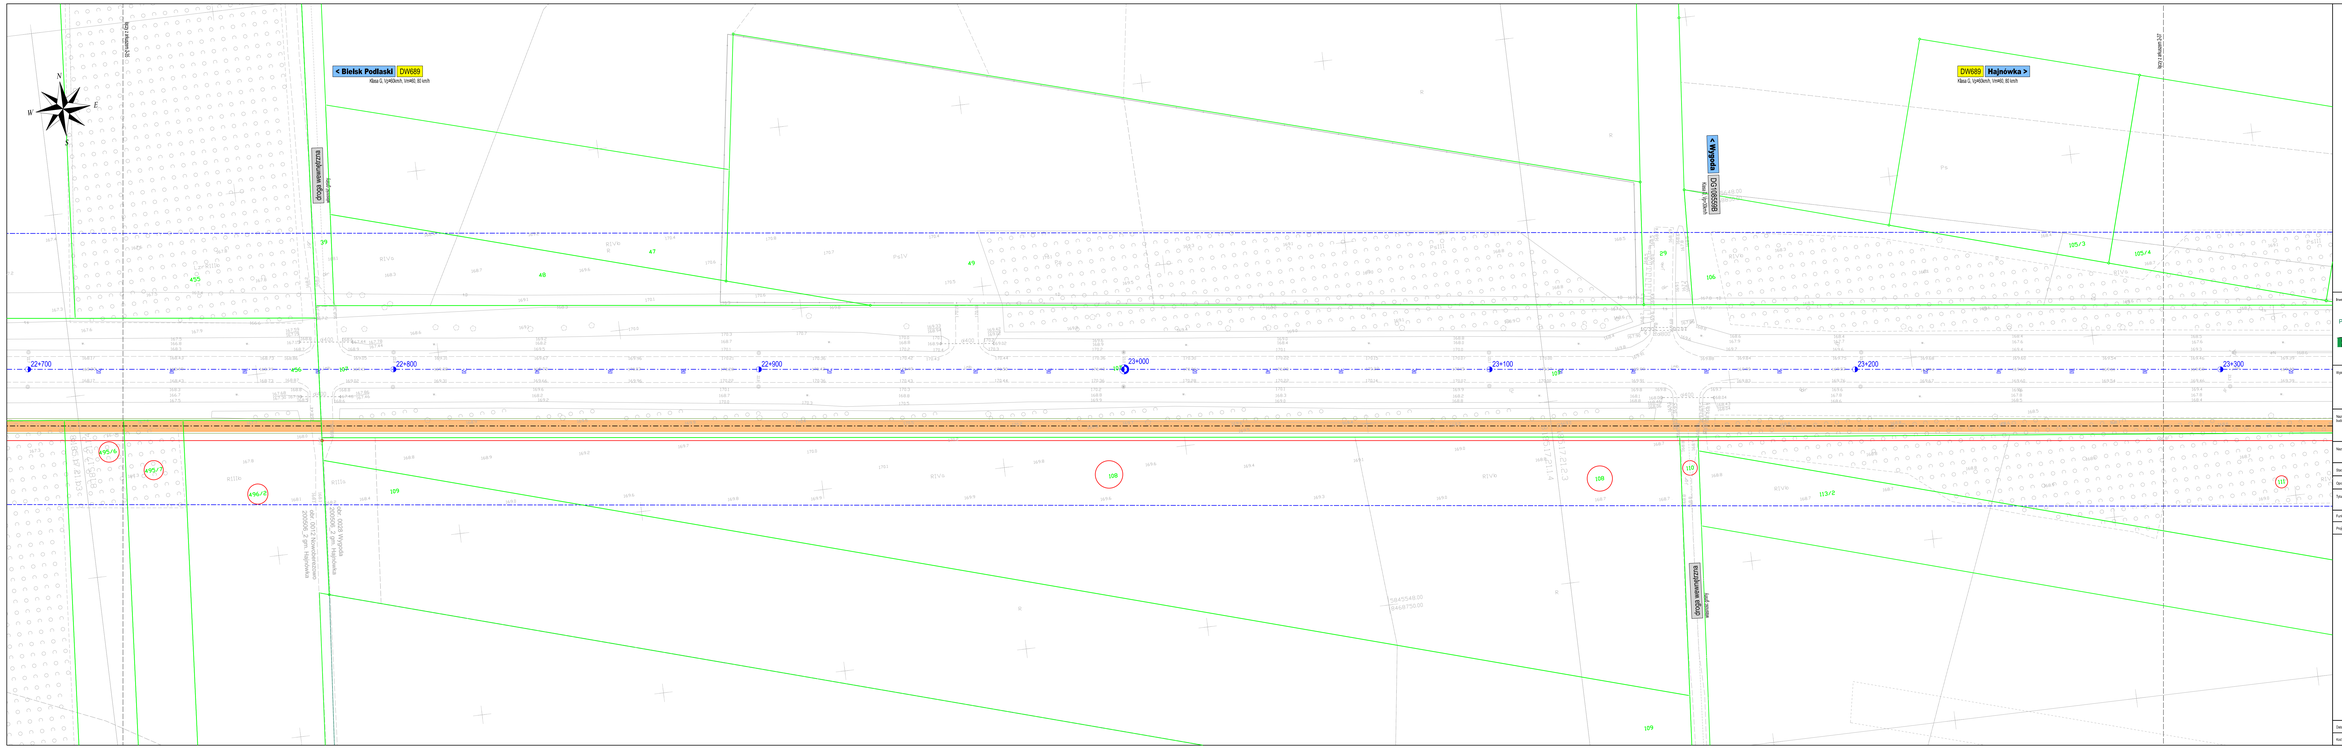

Rysunki:

Urząd Marszałkowski Województwa Podlaskiego
Ul. M. Curie-Skłodowskiej 14,
15-097 Białystok

Reprezentowane przez:

Podlaski Zarząd Dróg Wojewódzkich w Białymstoku
ul. Elewatorska 8
15-620 Białystok

Wykonawca:

Value Engineering Sp. z o.o.
Aleja Krakowska 22A
02-256 Warszawa

Nazwa zamówienia (umowy):

"Opracowanie dokumentacji projektowej na rozbudowę drogi wojewódzkiej Nr 689 w zakresie budowy drogi dla pieszych i rowerów na odcinku Bielsk Podlaski - Hajnówka"

Nazwa obiektu budowlanego: **Droga wojewódzka 689**
odcinek Bielsk Podlaski - Hajnówka

Skrzela: **PROJEKT BUDOWLANY**

Opracowanie: **Koncepcja Rozbudowy**

Tytuł rysunku lub mapy: **Plan sytuacyjny - Wariant 1**
od km 21+700 do km 24+300

Funkcja	Imię i nazwisko	Nr uprawnień / specjalność
Projektant	mgr inż. Andrzej Wilczewski	WKD/0081/POOW/-/most

Data: 05.2026 | Skala: 1:500 | Rzędna: Z03 | Numer rysunku/Całkowity: **2-36**

Nazwa rysunku: **DW689BH-CPR-W1_399_Syt_PBPZT-Rys2-36**