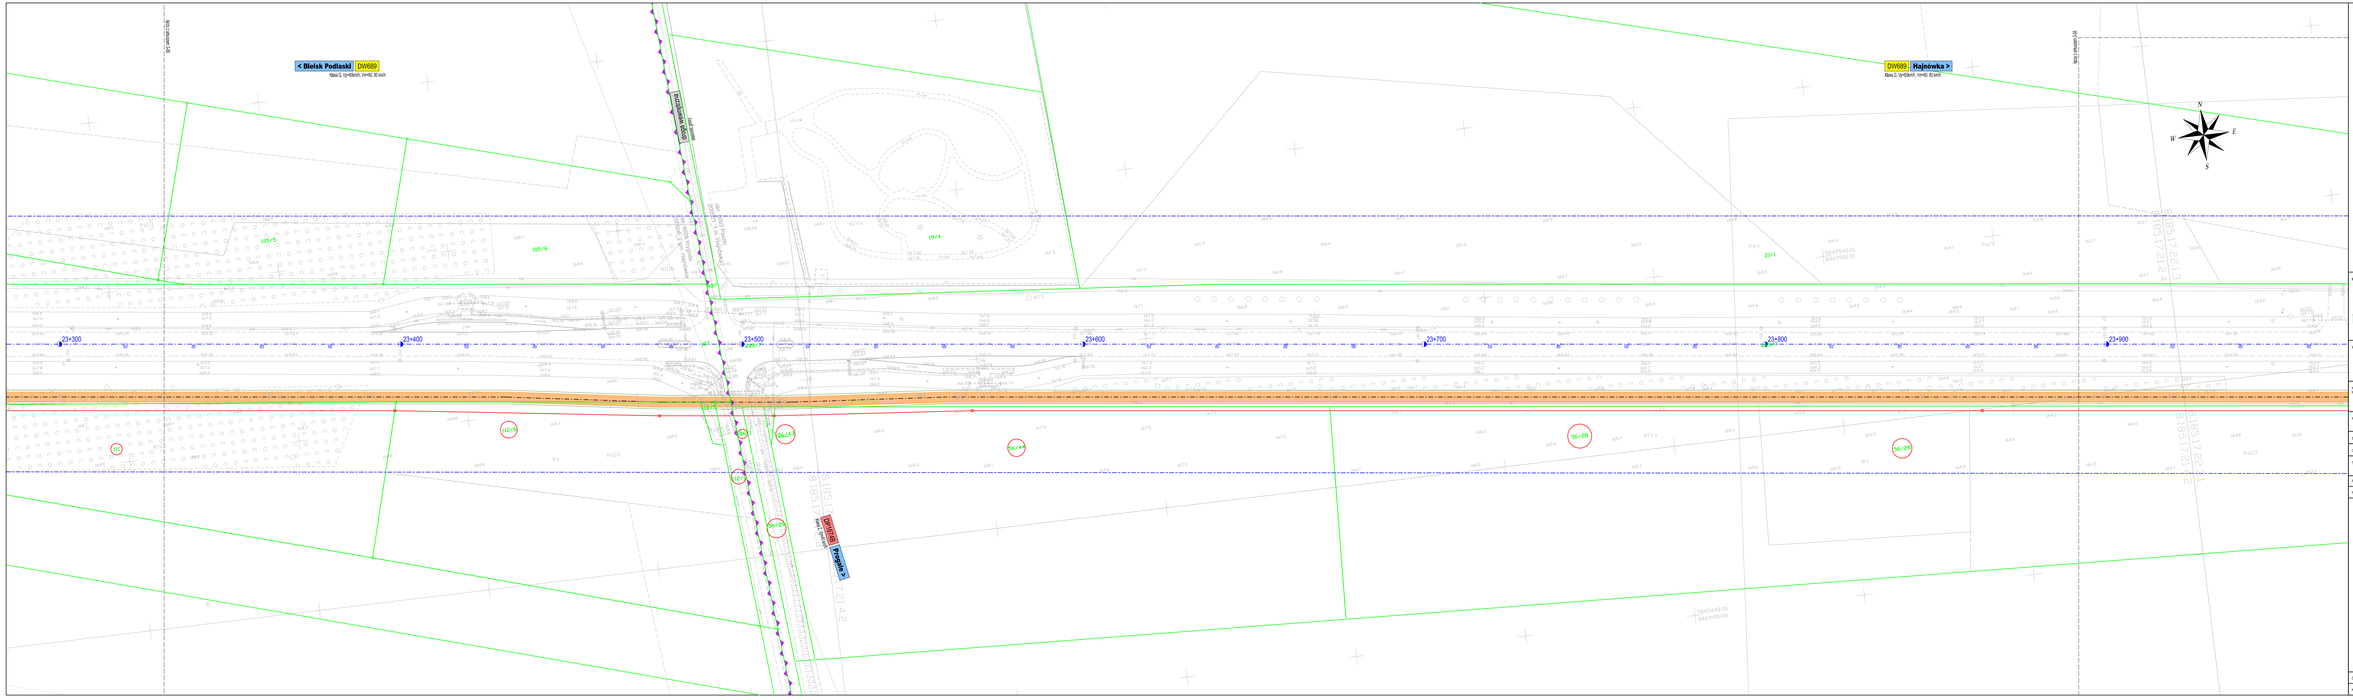


Inwestor:
Urząd Marszałkowski Województwa Podlaskiego
Ul. M. Curie-Skłodowskiej 14,
15-097 Białystok
Reprezentowane przez:
**Podlaski Zarząd Dróg Wojewódzkich w Białymstoku**
ul. Elewatorska 6
15-620 Białystok

Wykonawca:
**Value Engineering Sp. z o.o.**
Aleja Krakowska 22A
02-256 Warszawa

Nazwa zadania (ew. kontraktu):
**"Opracowanie dokumentacji projektowej na rozbudowę drogi wojewódzkiej Nr 689 w zakresie budowy drogi dla pieszych i rowerów na odcinku Bielsk Podlaski - Hajnówka"**

Nazwa obiektu budowlanego:
**Droga wojewódzka 689**
odcinek Bielsk Podlaski - Hajnówka

Arkusz:
**PROJEKT BUDOWLANY**

Opracowanie:
**Koncepcja Rozbudowy**

Tytuł rysunku budowlanego:
**Plan sytuacyjny - Wariant 1**
od km 23+250 do km 23+970

| | Imię i nazwisko | Nr uprawnień i specjalność |
|---|---|---|
| Projektant | mgr inż. Andrzej Wilczewski | WOD/0097/POOK/14 upr |

Data: 06.2026 | Skala: 1:500 | Nr arkusza: 223 | Numer rysunku budowlanego: **2-37**

Nr rysunku: **DW689BH-CPR-WT_1_SIT_RYS**